


COMUNE DI MONOPOLI

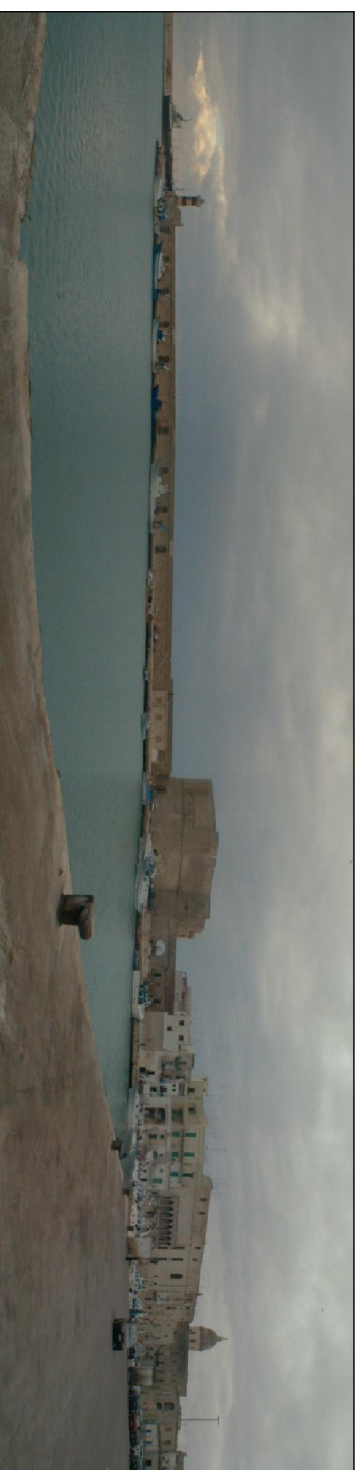

OGGETTO: Realizzazione e gestione di un approdo turistico presso il porto di Monopoli

**Autorità Portuale Del LevantePorti di Bari, Barletta, Monopoli.
P.le C. Colombo 1 - 70122 BA**

COMMITTENTE: ASSOCIAZIONE TEMPORANEA DI IMPRESE TRA:

SEA SPORT YACHTING CLUB S.R.L. (Capogruppo - Mandataria), con sede in Bari, Via Massaua 1
E-mail yachting.clubb@pec.it

MIRA S.R.L. (Mandante) con sede in Bari, Via Massaua 1
E-mail mira_sr1@pec.it

OPUS GAS METANO S.R.L. (Mandante) con sede in Capurso (BA)
Strada Provinciale Triggiano-Carbonara Km.0+600
E-mail amministrazione@pec.opusgasmetano.it

Geom. Raffaele MADREPERLA (Mandante) con sede in Monopoli, C.da Lannalunga 163, Monopoli
E-mail raffaele.madreperla@geopec.it

PROGETTO:
Ing. **Giorgio BELLOMO**
Arch. **Marisa FRANCO**
Geom. **Raffaele MADREPERLA** (topografia ed elab. grafica)

ELABORATO:



PLANIMETRIA PROGETTO PIANTA PIANO TERRA

DATA: 18 aprile 2012

SCALA: 1:100

TAV. 10

REV. 00

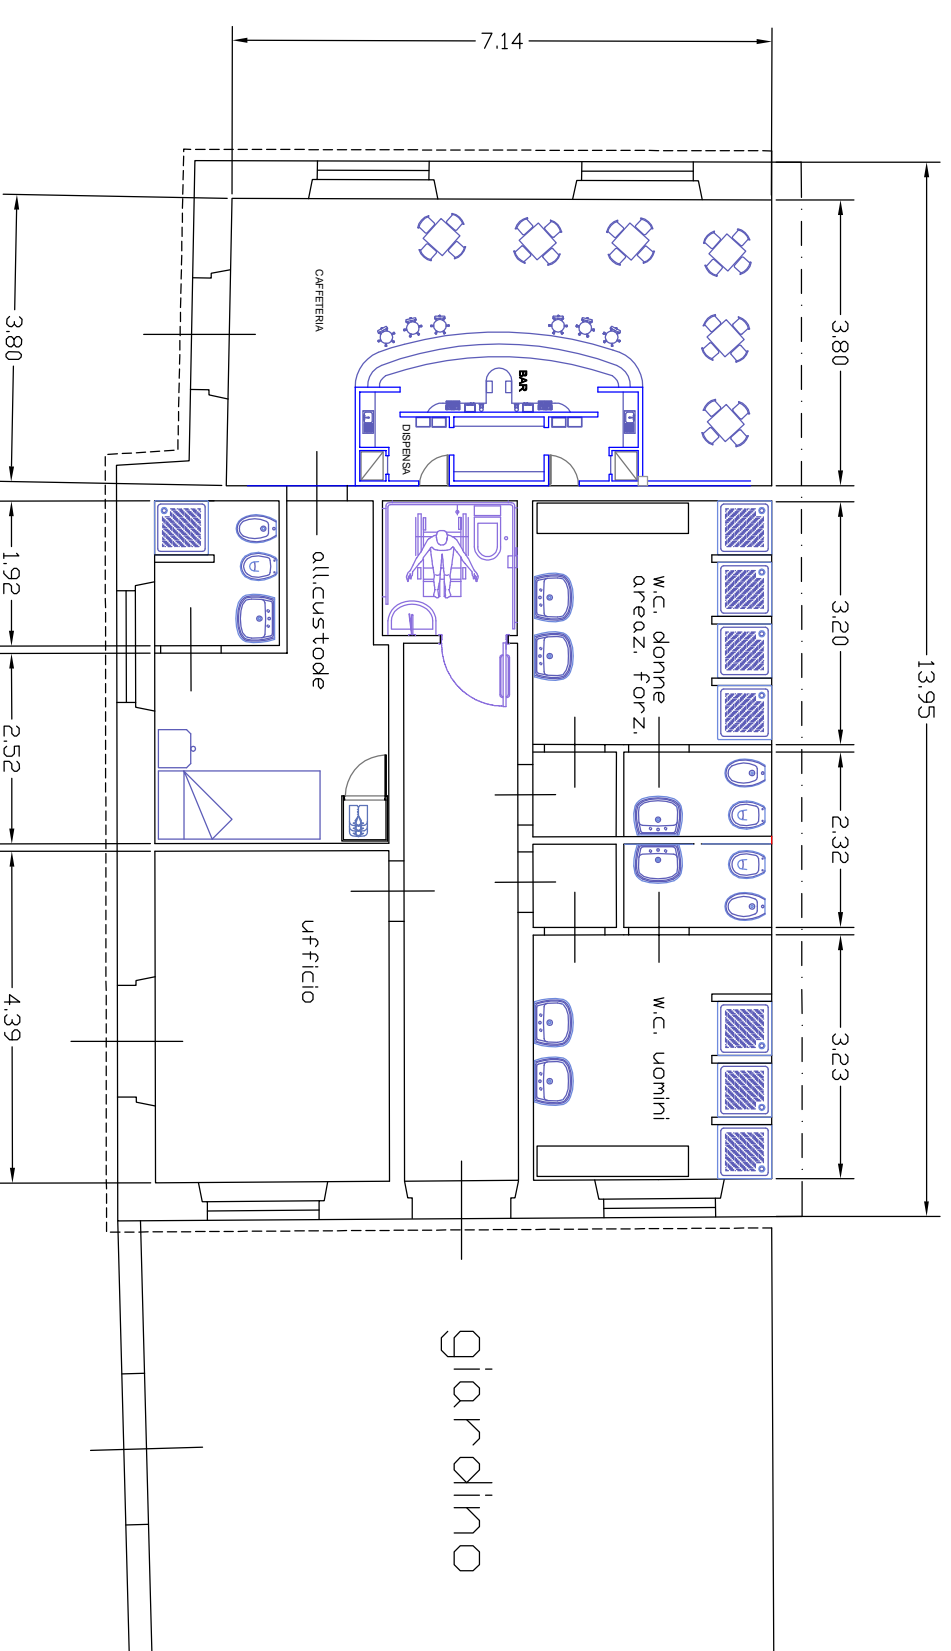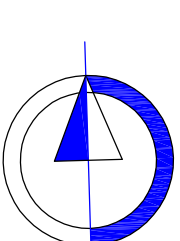

PLANIMETRIA PROGETTO PIANTA PIANO TERRA

SCALA 1:100