



Sezione

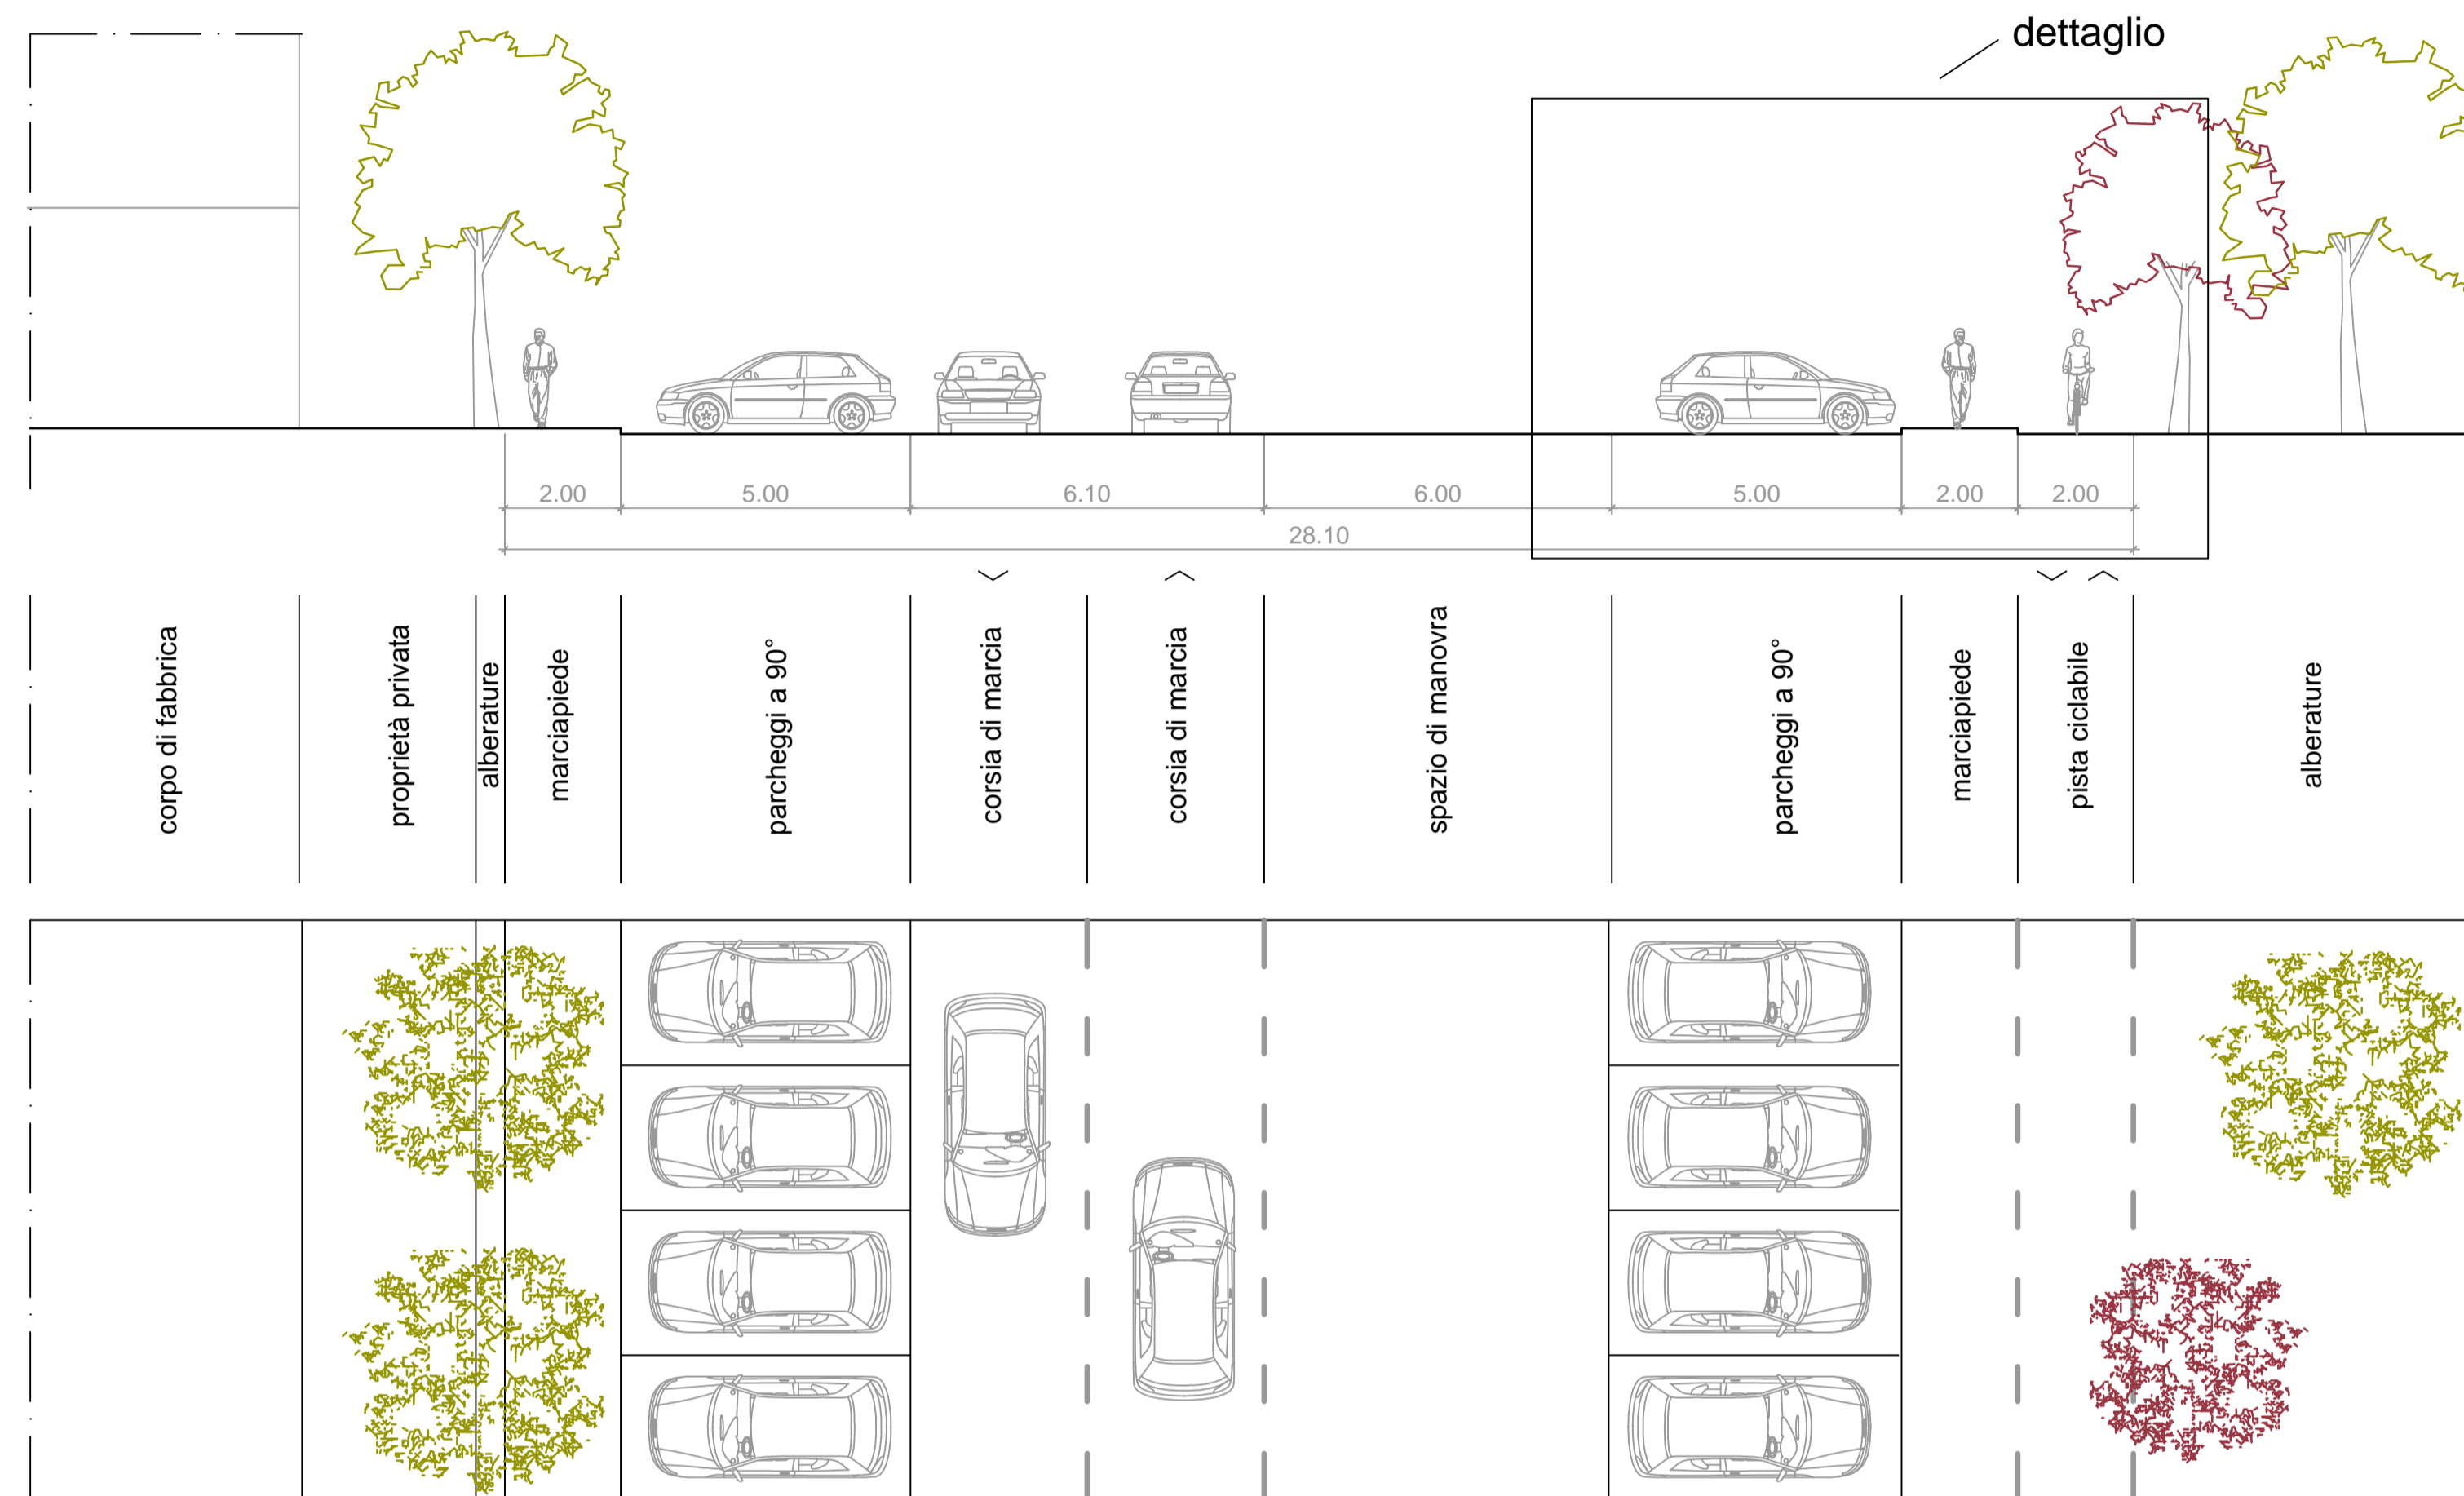

SEZIONE C-C'

Scala 1:100

Particolare costruttivo riferito alla sezione

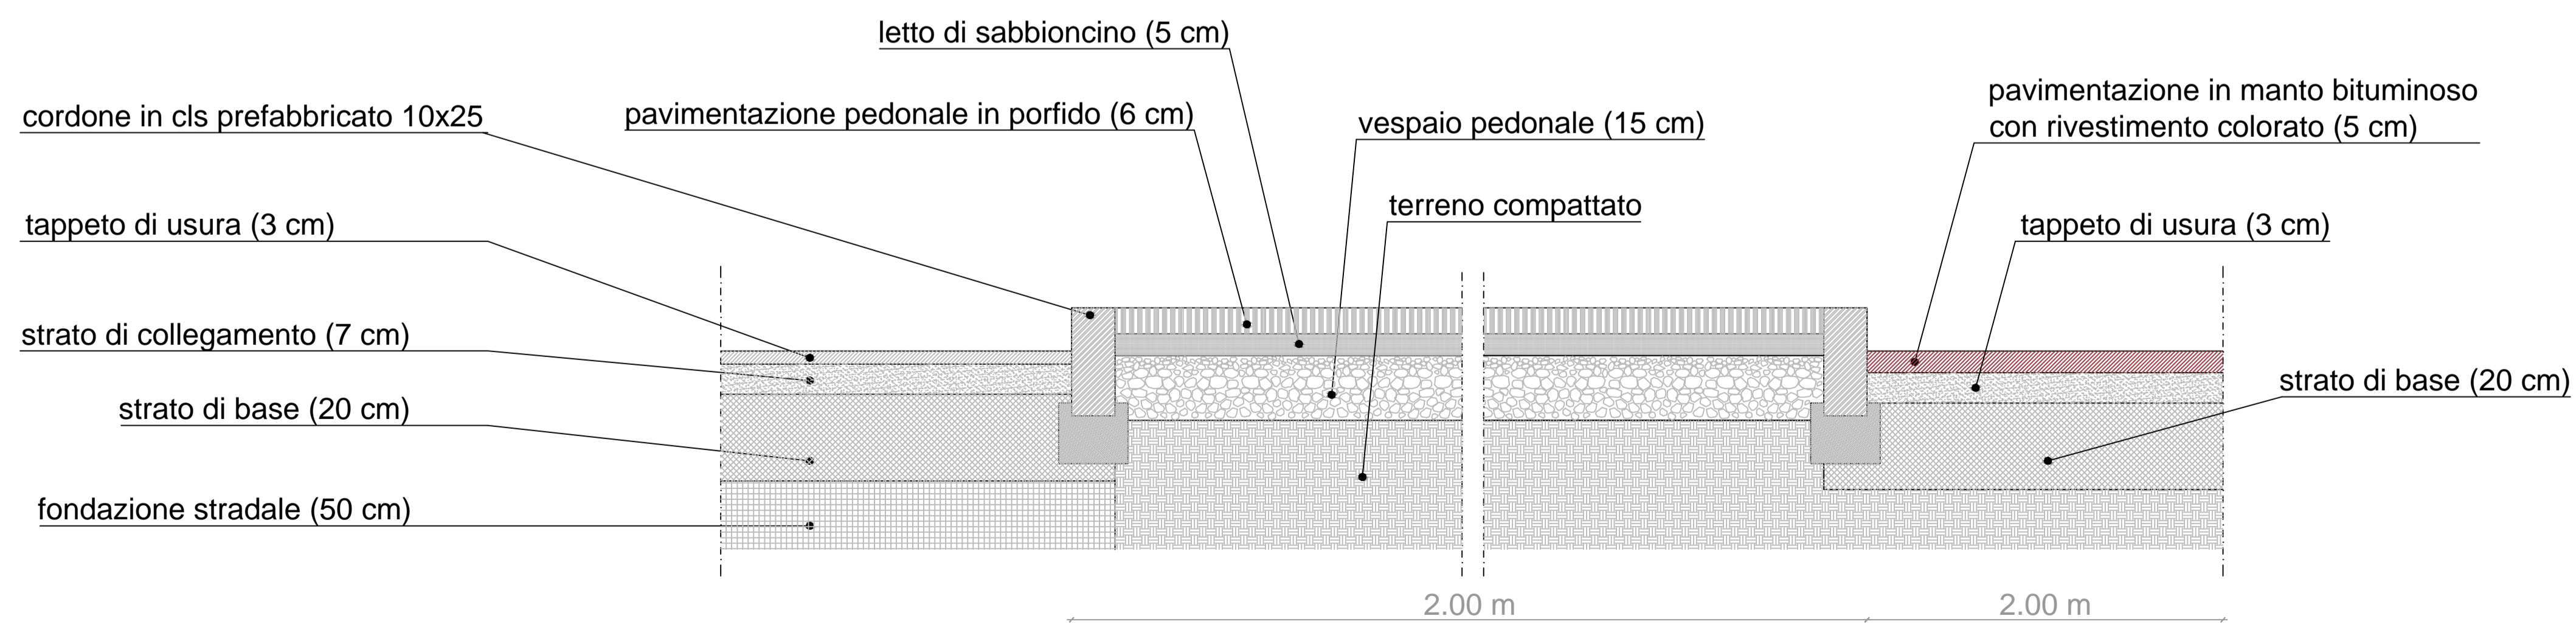

Scala 1:10

Contesti urbani residenziali integrati di nuovo impianto
 Ambito | Urbano | A8

Progettazione
 ing. arch. Claudia Piscitelli
 ing. arch. Marco Selicato
 ing. arch. Sergio Selicato

Consulenza urbanistica
 prof. ing. Francesco Selicato

Progetto definitivo urbanizzazioni
 Particolari costruttivi sede stradale

Tav_22_f