


DATI METRICI - LOTTO 9

DESCRIZIONE	SUPERFICIE	
A - SUPERFICIE FONDARIA LOTTO COMPLESSIVO	2085,00	mq
B - I.F.F.	2,00	mc/mq
C - VOLUME MAX CONSENTITO (A x B)	4170,00	mc
D - SUPERFICIE DI PROGETTO (2 PIANI)	1091,50	mq
E - RAPPORTO DI COPERTURA	(4/10 x A)	
SUPERFICIE COPERTA CONSENTITA	834,00	mq
SUPERFICIE COPERTA DI PROGETTO	904,30	mq
F - PARCHEGGIO (1/5 x D)	218,30	mq

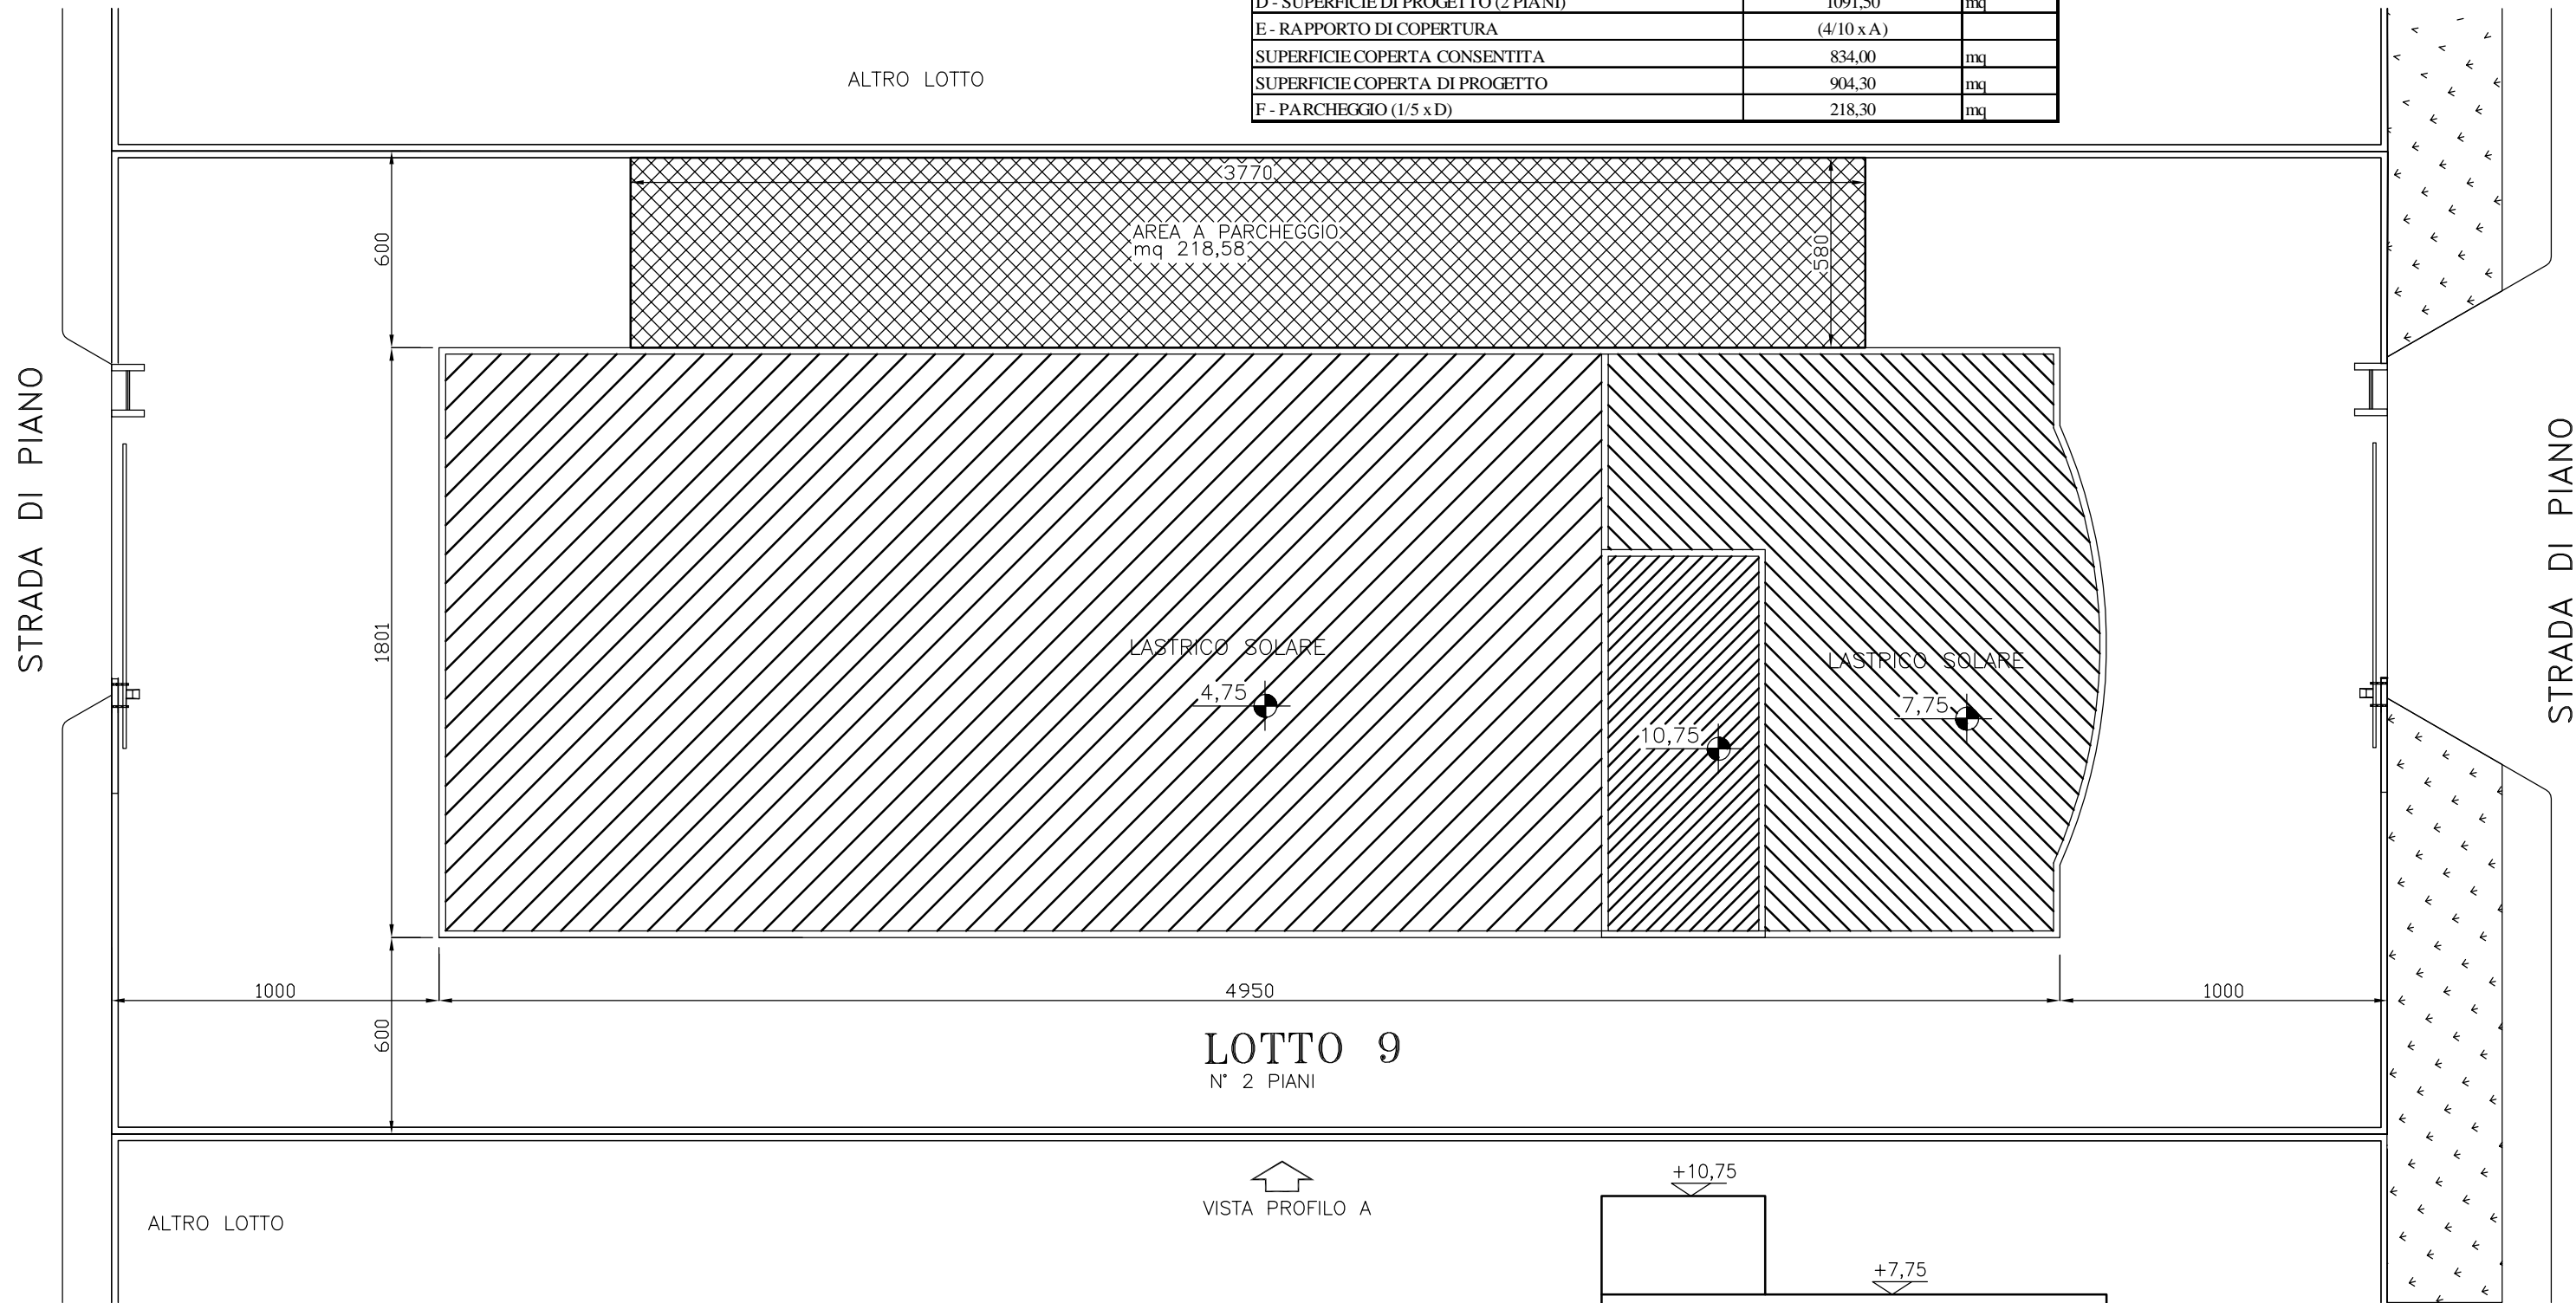

LOTTO 9
N° 2 PIANI

VISTA PROFILO A



PROFILO A

PLANIMETRIA LOTTO 9
SCALA 1:200