



TIPOLOGIA 1A: sezione, sc. 1:200


PIANO COPERTURE

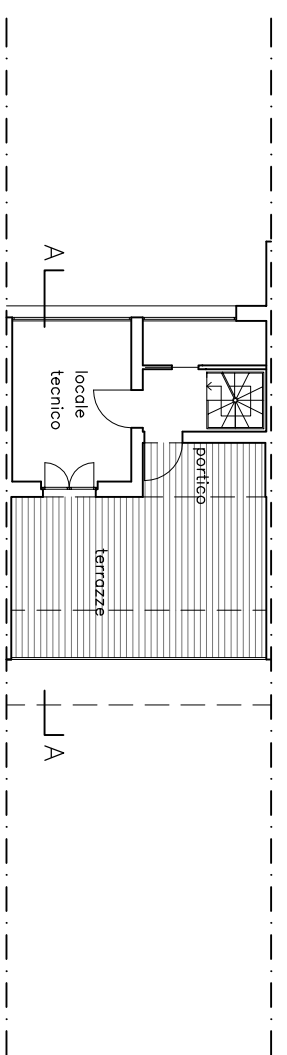


PIANO SECONDO

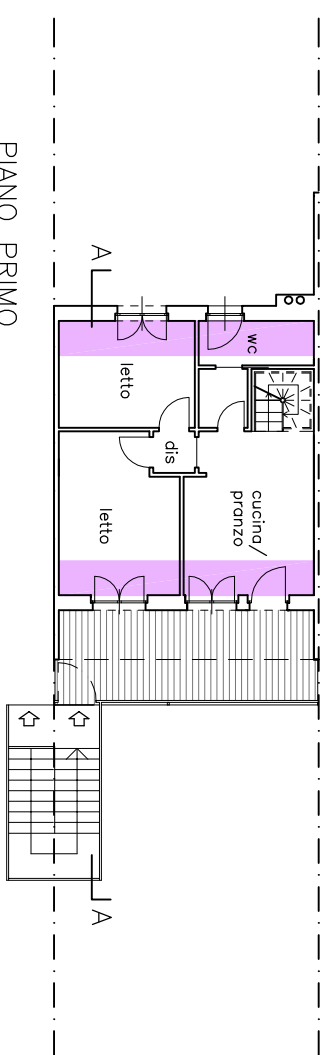

PIANO PRIMO

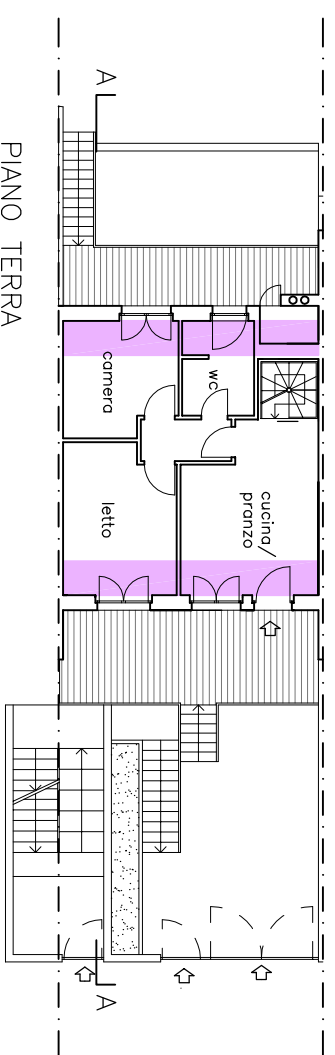


PIANO TERRA

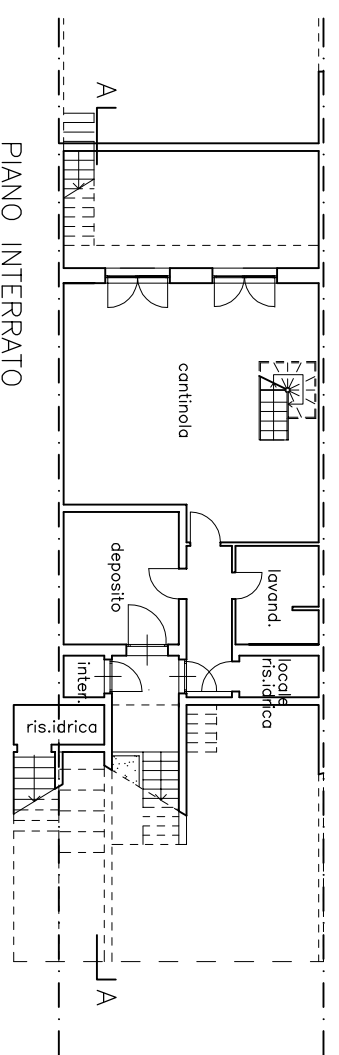

PIANO INTERRATO


INCREMENTO VOLUMETRICO

lotizzazione	Volume	Volume già autorizzato	Volume residuo	Bonus	Volume	SUL	40% SUL
PROGETTO	0,00 mc	0,00 mc	0,00 mc	0,00 mc	0,00 mc	0,00 mc	0,00 mc
TERMINI EDILIZIA	2420,42 mc	2084,36 mc	336,06 mc	38,61 mc	424,67 mc	81,386 mc	325,54 mc
VITTO	81,386 mc	0 mc	81,386 mc	81,39 mc	895,29 mc	264,78 mc	105,91 mc

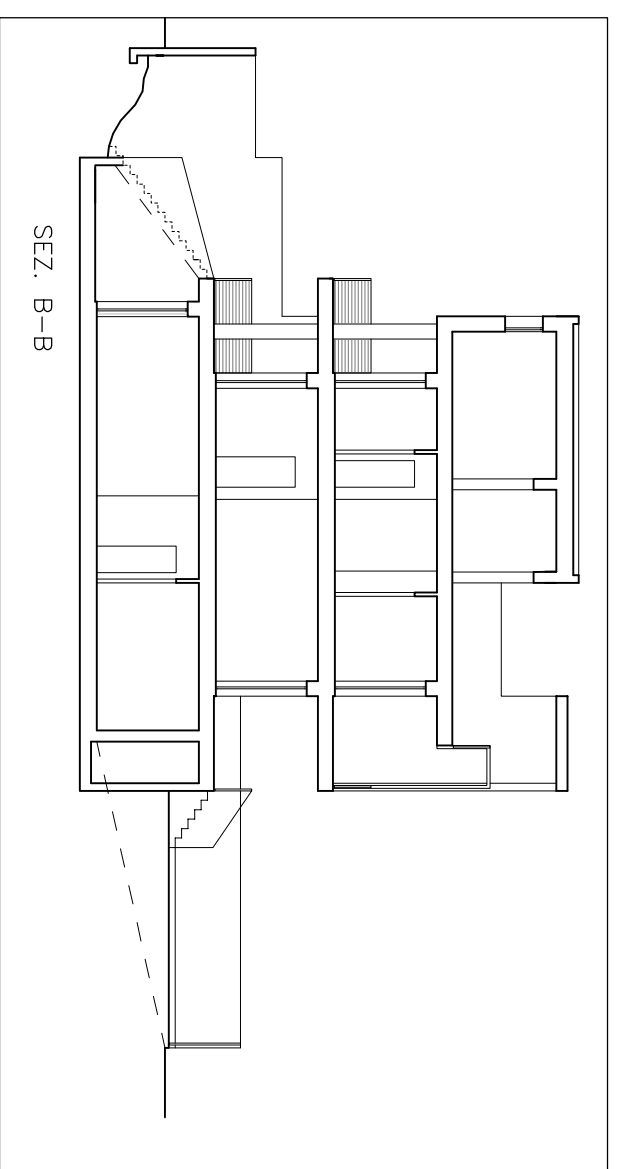


TIPOLOGIA 1B: sezione, sc. 1:200


PIANO COPERTURE

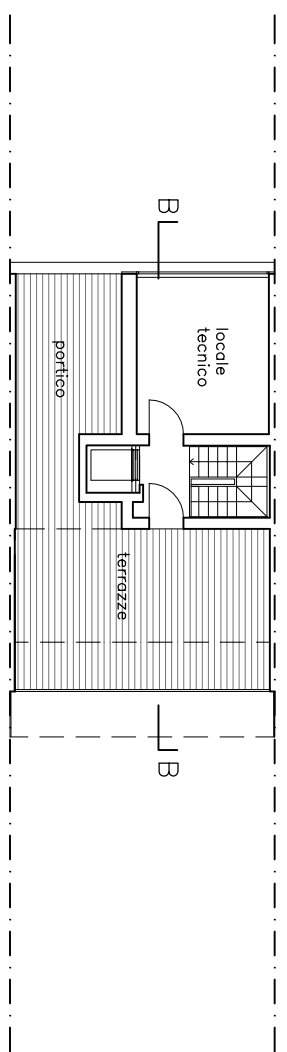


PIANO SECONDO

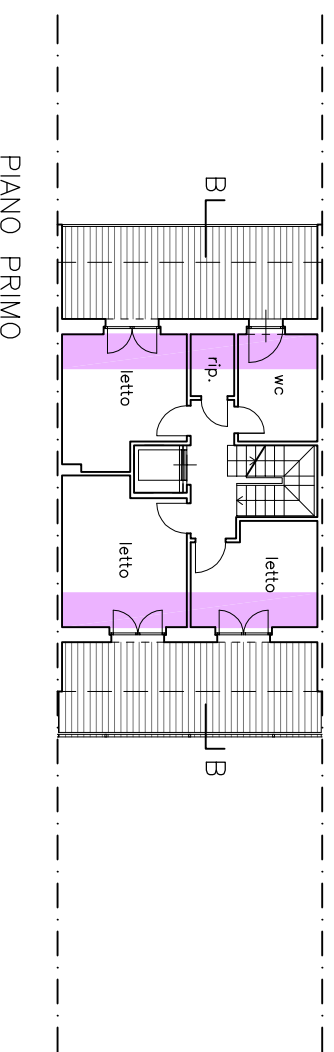

PIANO PRIMO

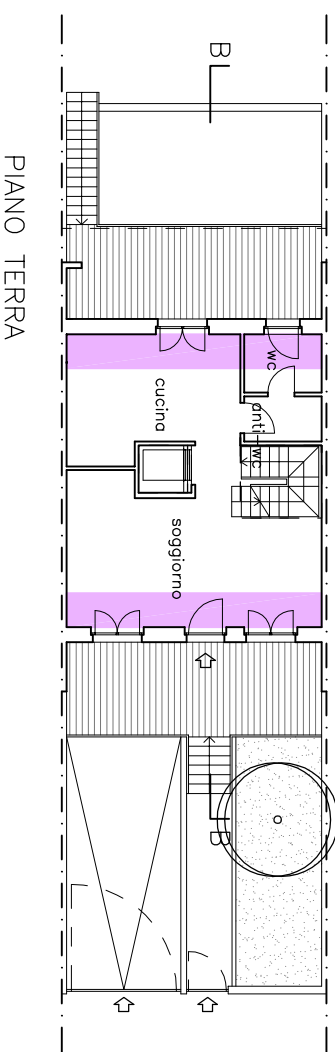

PIANO TERRA

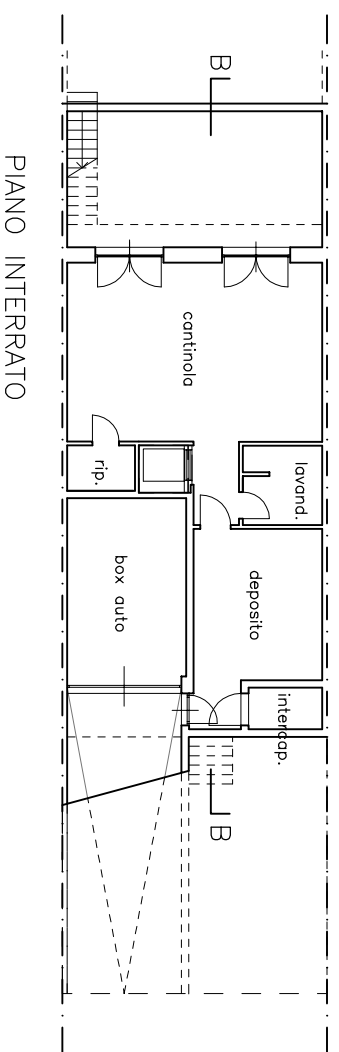

PIANO INTERRATO

INCREMENTO VOLUMETRICO

lotizzazione	Volume	Volume già autorizzato	Volume residuo	Bonus	Volume	SUL	40% SUL
PROGETTO	0,00 mc	0,00 mc	0,00 mc	0,00 mc	0,00 mc	0,00 mc	0,00 mc
TERMINI EDILIZIA	2420,42 mc	2084,36 mc	336,06 mc	38,61 mc	424,67 mc	81,386 mc	325,54 mc
VITTO	81,386 mc	0 mc	81,386 mc	81,39 mc	895,29 mc	264,78 mc	105,91 mc

## COMUNE DI MONOPOLI

VARIANTE A UN PIANO DI LOTTIZZAZIONE  
approvato con Del. del CC n.59 del 19.9.2006

marzo 2012  
agg. aprile 2012

progettista e direttore dei lavori:

arch. Piero ESPOSITO

via Nicolò Taraglia, 1 - 20100 Milano

tel 059 74970 fax 776224704

consulente tecnico:

arch. Antonio ESPOSITO

collaboratori:

arch. Gianpiero CONSERVA

proponenti:

TERMITTE Edilizia s.r.l.

ICOMED s.r.l.

MARIA GRAZIA VITTO

tavola **integrativa 02**

scala 1:200

PIANTE E SEZIONI TIPOLOGIE EDILIZIE