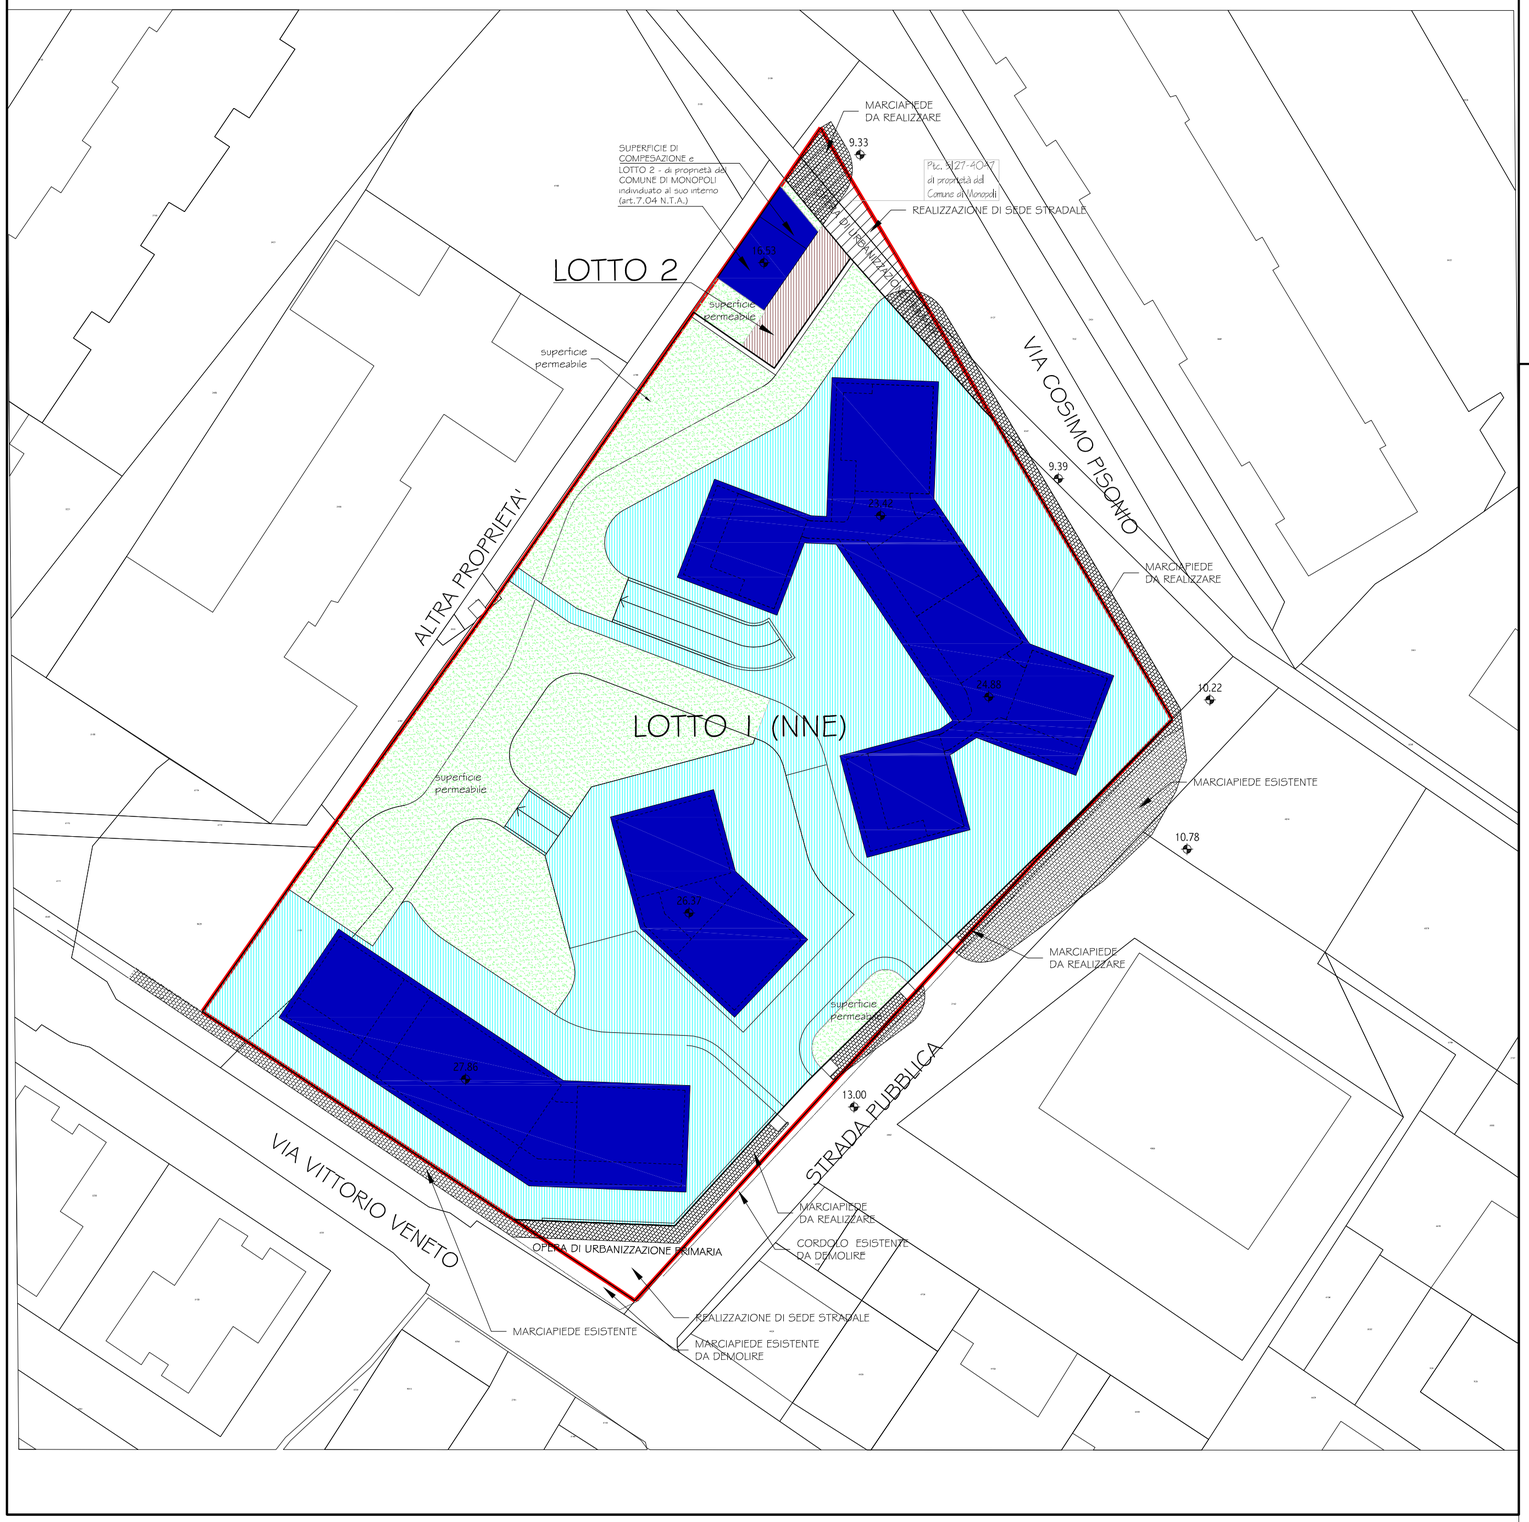

Comune di Monopoli

PROVINCIA DI BARI

Piano Urbanistico Esecutivo

"LE TRE GRAZIE"

PER INTERVENTO URBANISTICO PREVENTIVO
(art.3.03 PUG/S)
CON ACCORPAMENTO DI n.2 AREE (NNE+SSW)
SOGGETTE A CONTESTI
PER SERVIZI DI NUOVO IMPIANTO
(art. 27.06 - 27.07 - 27.08 PUG/P)

* ADEGUAMENTO AL PARERE ISTRUTTORIO
PROT. 55251 del 29/11/2011 *

Proponente:

Sig.ra AVERSA Francesca Paola
Contrada Stomazzelli, 43
70043 Monopoli (BA)

Sig. GRATTAGLIANO Ignazio
Via F.lli Bandiera, 4
70043 Monopoli (BA)

Localizzazione:
Area "NNE"
fra Via Ippolito Nievo e Via Vittorio Veneto
Area "SSW"
Via Vecchia S. Antonio

Redazione:

ARCH.
ANGELO ROCCO DONGIOVANNI

ANGELO ROCCO DONGIOVANNI
RAFFAELE ROBERTO
ARCHITETTI ASSOCIATI
ATELIER DARRCHITETTI
VIA MAZZINI 4/B 70015 NOCI (BA) ITALIA
TEL. FAX. 080.4974386
INFO@DONGIOVANNI-ET-ROBERTO.IT
WWW.DARRCHITETTI.IT

Consulenza ambientale:
DBTECH di Meuli Giuseppe

Rilievi:
geom. Pasquale Gattolla

Geologia:
dott. geol. Massimiliano G. De Venere

PROGETTO
PUE su catastale georeferenziato:
area NNE

scala 1:500

* ADEGUAMENTO AL PARERE ISTRUTTORIO PROT. 55251 del 29/11/2011

TAV. 3 0A

"LE TRE GRAZIE" Febbraio 2012

Revisione