


VISTA PROFILO A

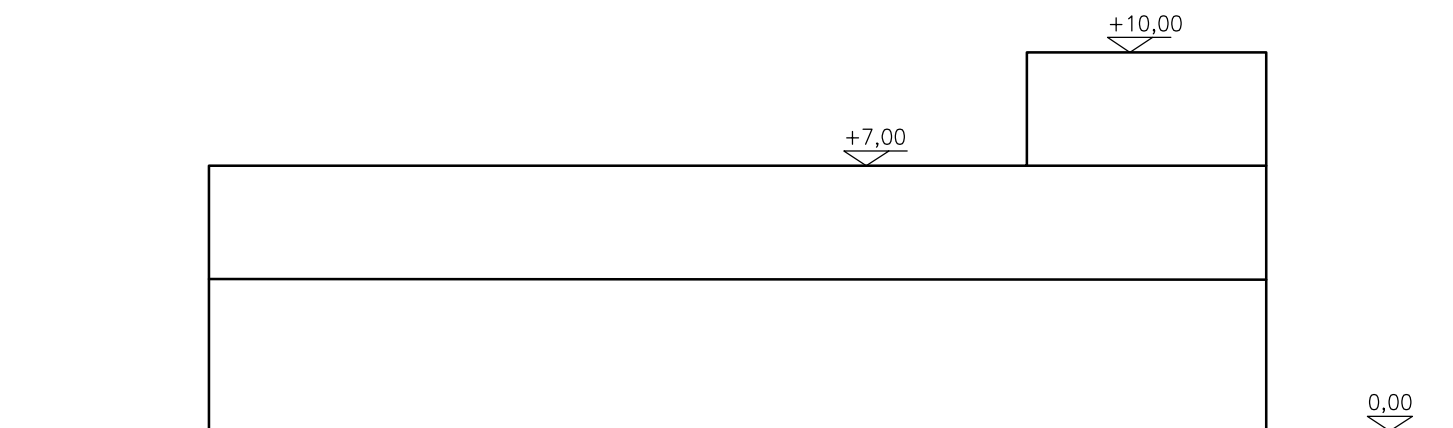

PROFILO A

DATI METRICI - LOTTO 16 B		
DESCRIZIONE	SUPERFICIE	
A - SUPERFICIE FONDIARIA LOTTO COMPLESSIVO	1719,86	mq
B - I.F.F.	2,00	mc/mq
C - VOLUME MAX CONSENTITO (A x B)	3439,72	mc
D - SUPERFICIE DI PROGETTO (2 PIANI)	981,75	mq
E - RAPPORTO DI COPERTURA	(4/10 x A)	
SUPERFICIE COPERTA CONSENTITA	687,94	mq
SUPERFICIE COPERTA DI PROGETTO	490,88	mq
F - PARCHEGGIO (1/5 x D)	196,35	mq

PLANIMETRIA LOTTO 16B
SCALA 1:200