

# COMUNE DI MONOPOLI

Provincia di Bari

INDIVIDUAZIONE ZONE DESTINATE  
ALLA VENDITA DI GENERI  
ALIMENTARI E NON IN  
CONCOMITANZA DI SAGRE A  
CARATTERE RELIGIOSO

Evento: Festa Parrocchia  
Sant'Antonio


Scala: 1:500

 zona destinata alla vendita  
(max 25 stalli)

Istruttore Tecnico  
A.O. III<sup>a</sup> Lavori Pubblici  
Geom. Massimo Quaranta

Istruttore Direttivo  
A.O. VII<sup>a</sup> Ufficio Commercio  
Vincenzo Danese

TAV. 37

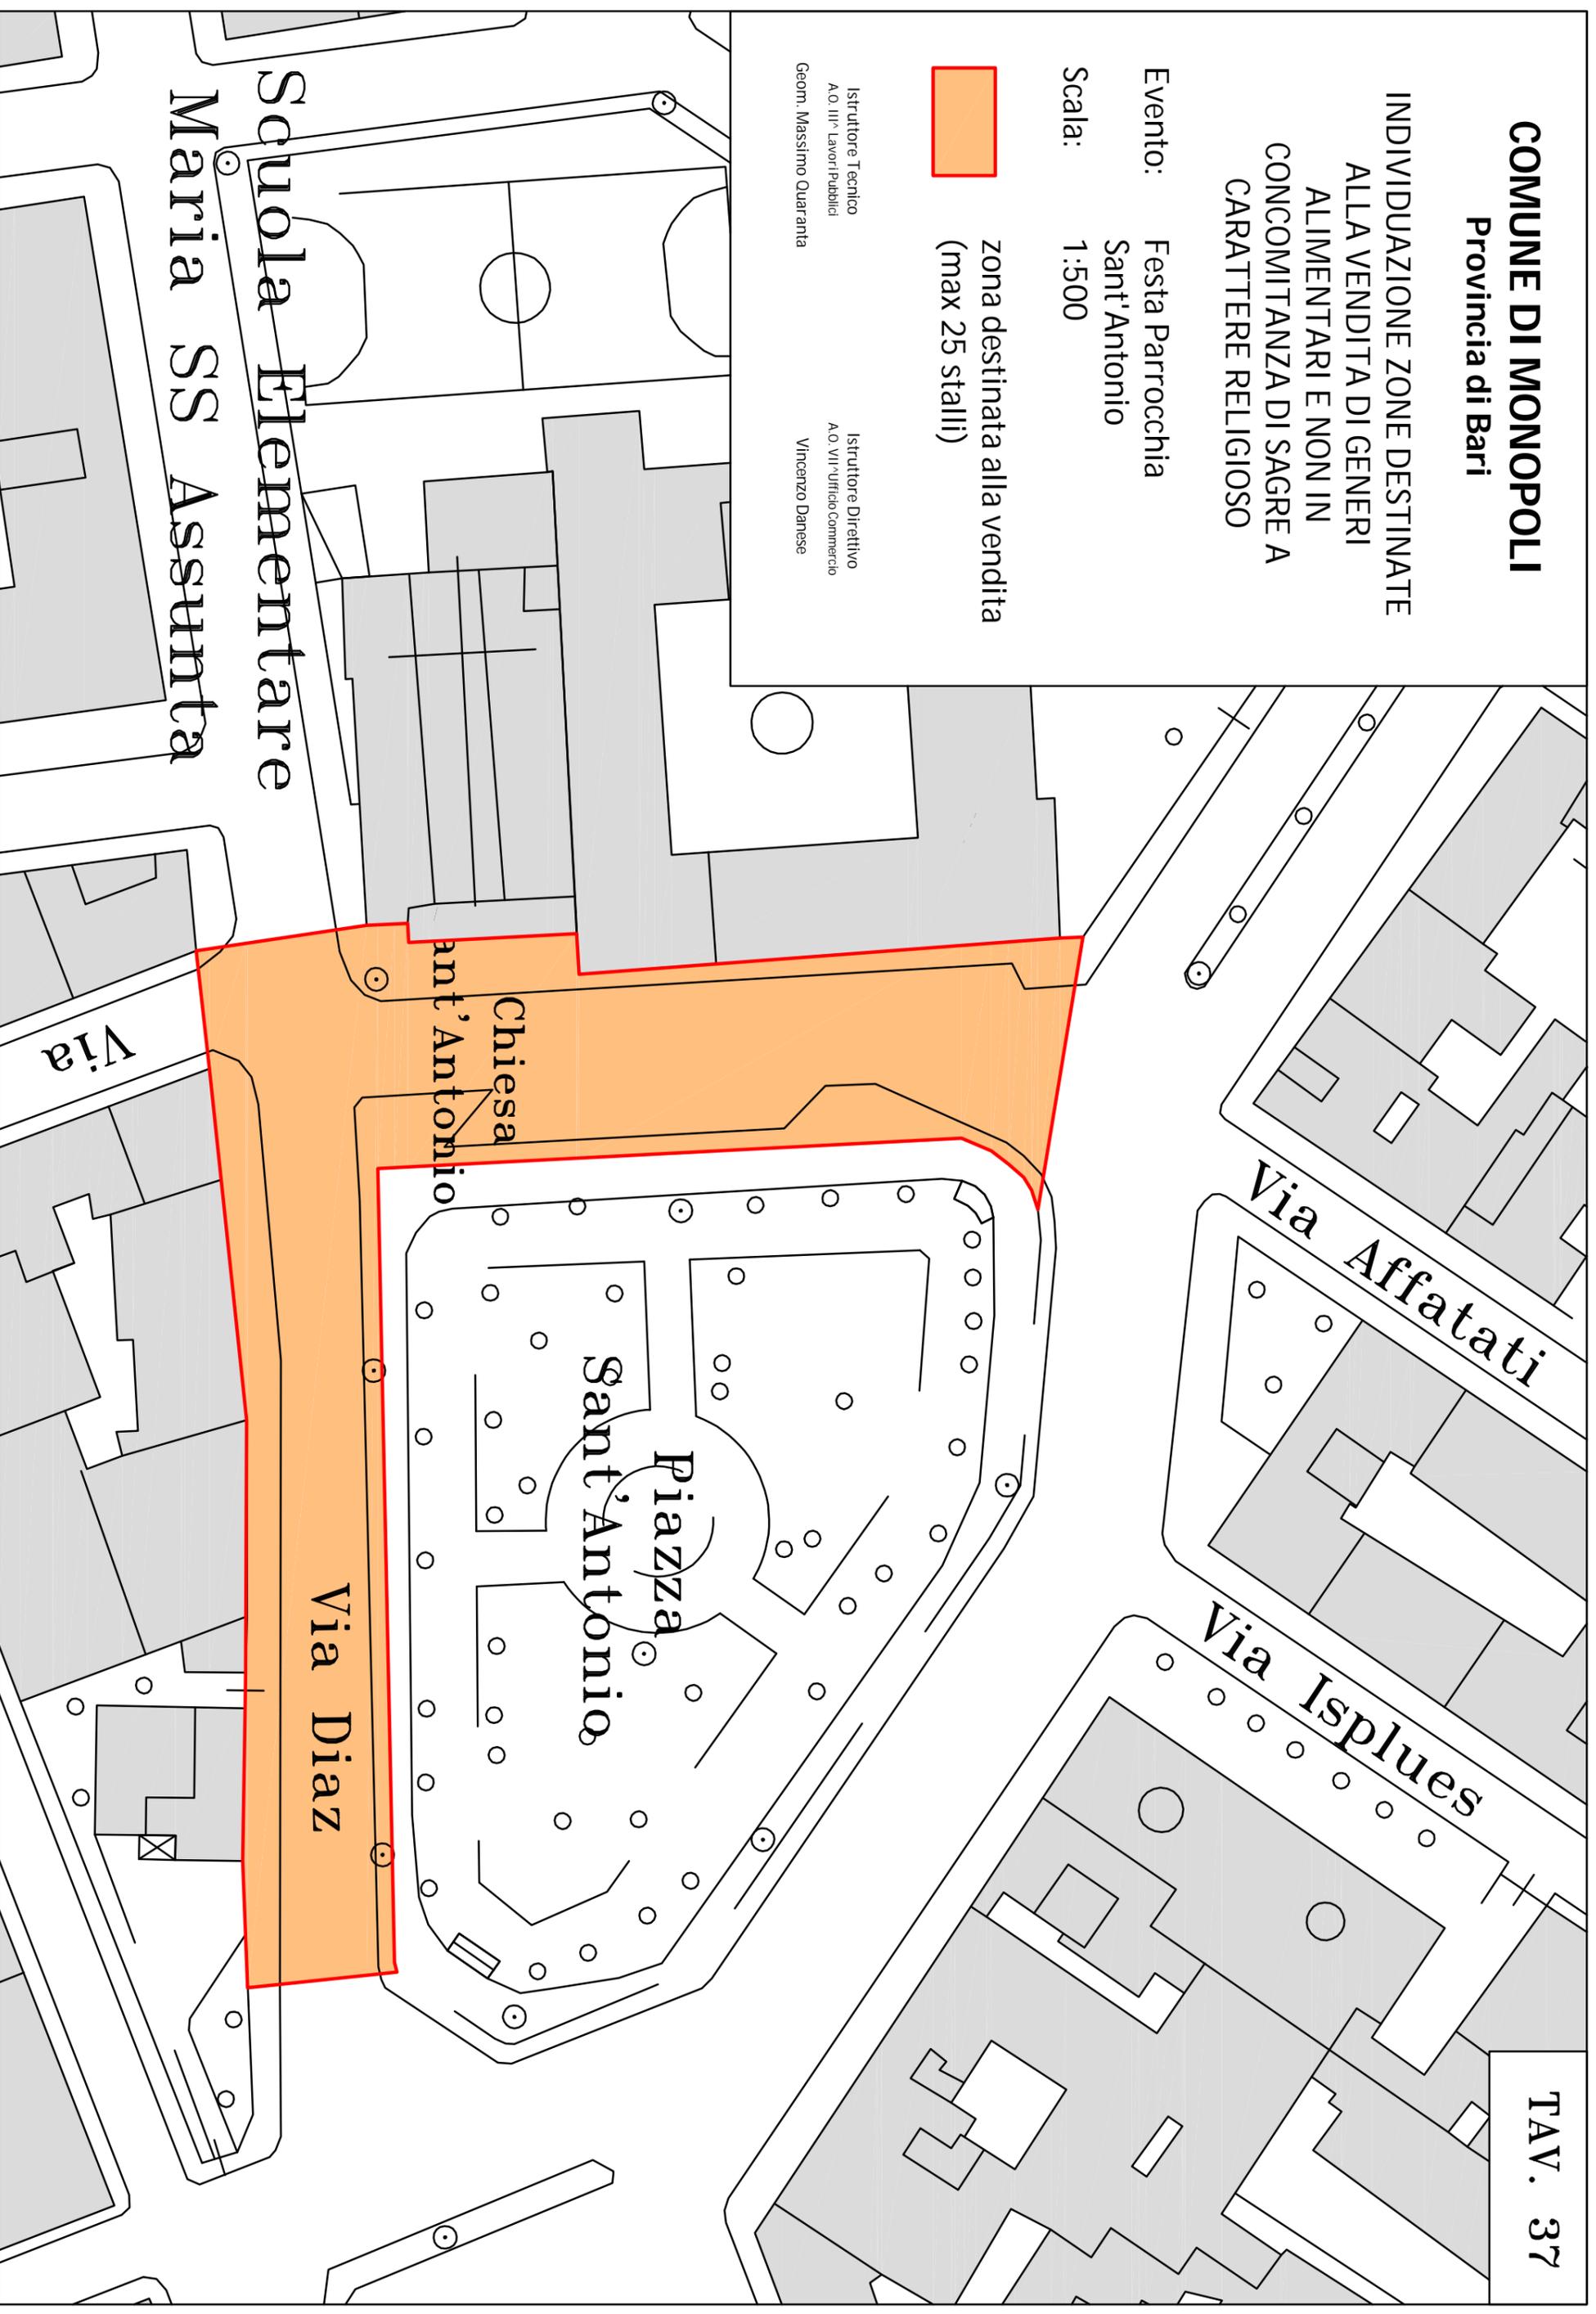

Scuola Elementare  
Maria SS Assunta

Chiesa  
Sant'Antonio

Piazza  
Sant'Antonio

Via Diaz

Via Affatati

Via Isplues

Via