

COMUNE DI MONOPOLI

Provincia di Bari

PROGETTO P.U.E. (Piano Urbanistico Esecutivo)
Ambito A11 - Contesto residenziale di nuovo impianto a media densità
Via Conchia, Monopoli

COMMITTENTI
Habitat Ecoedilizia & Costruzioni srl

spazio a disposizione per protocolli e vidimazioni da parte di Enti

Edilmed srl

OGGETTO
TAVOLA 4
STRALCI DI PUG/S E PUG/P CON EVIDENZIAMENTO AREA D'INTERVENTO, CONTESTI ED INVARIANTI STRUTTURALI

scala 1:5.000

PROGETTISTI
Arch. Giovanni Musa
giovannimusa@libero.it
Arch. Fabio Simone
arch.fabiosimone@libero.it
Arch. Antonietta Simone
simone.musa@libero.it


DATA: Febbraio 2016 1a rev. 2a rev. 3a rev.

Studio di progettazione integrata Simone & Musa
Viale A. Moro 69/17 - 70043 Monopoli telefax +39 080 9303060



Comune di Monopoli

area di intervento A11

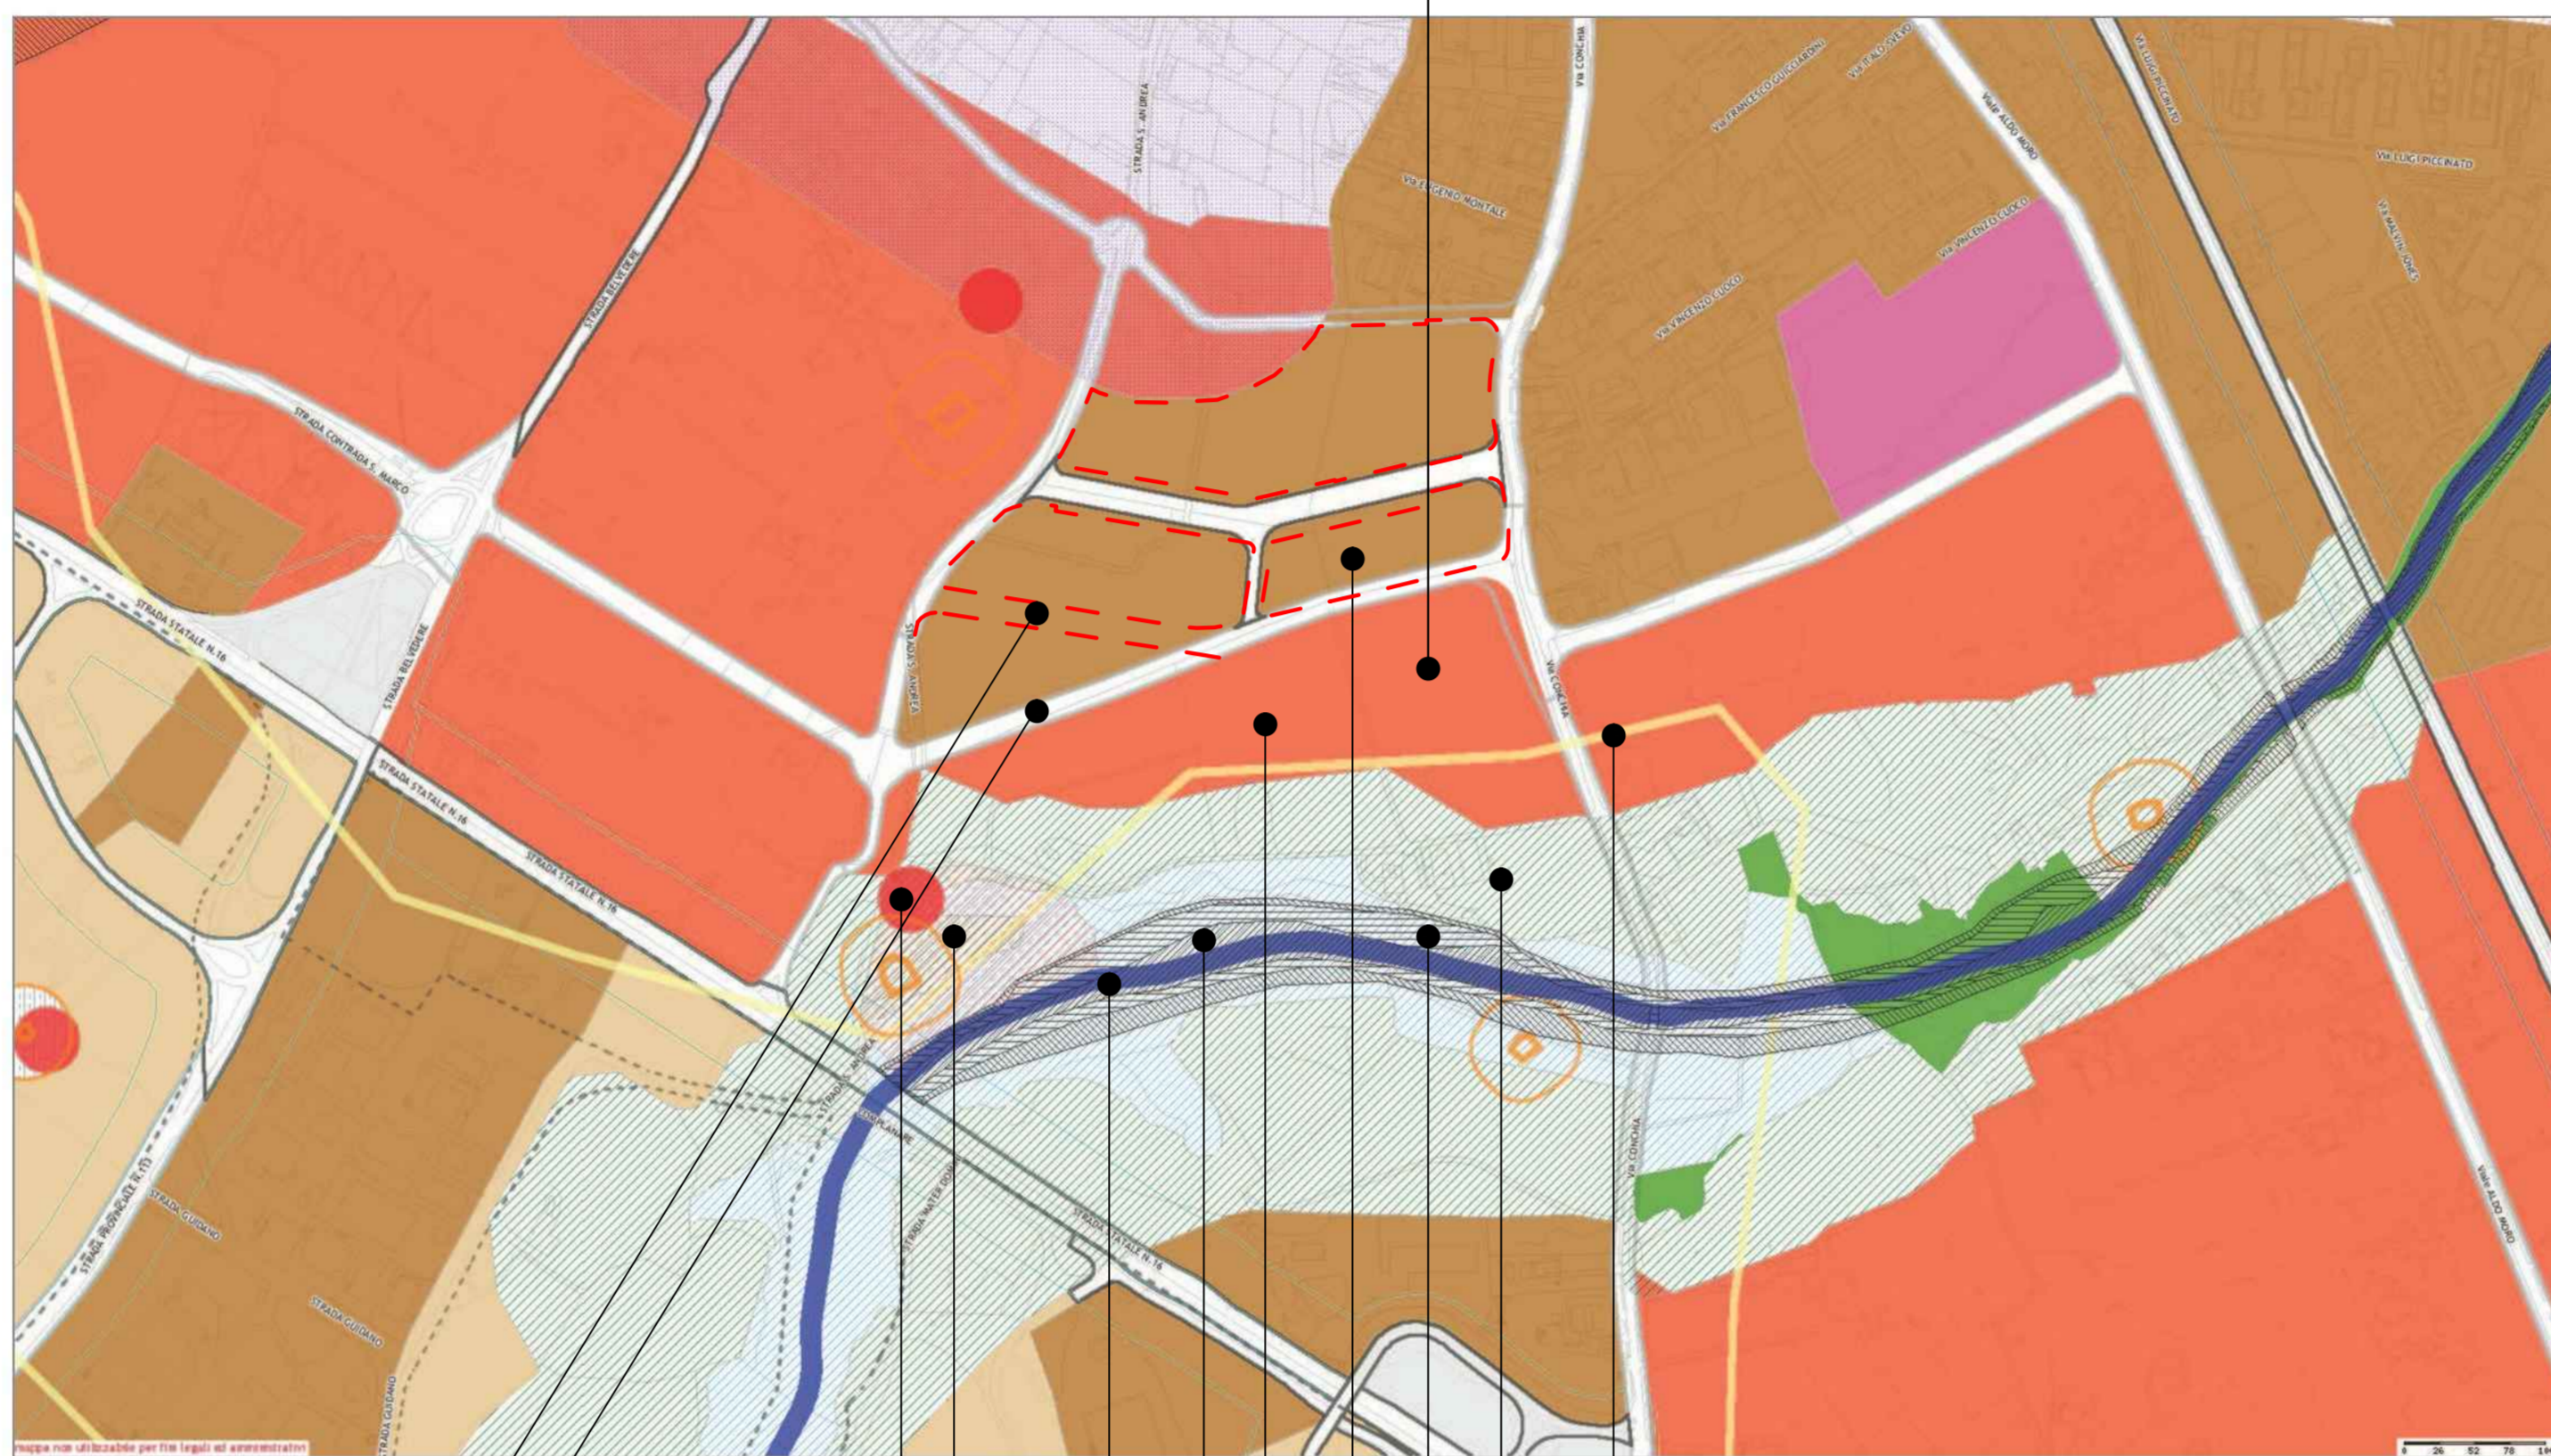

Stralcio di mappa "PUG/S" estratto da <http://www2.taonline.it/monopoli>
Scala 1:5000
Sistema di proiezione: UTM 33 Nord, ellissoide WGS84
Coordinate vertice inferiore sinistro: E = 692724; N = 4533621
Coordinate vertice superiore destro: E = 694623; N = 4534890
16 maggio 2011, 17:12
Sistema Informativo Territoriale "CIR?? on line"
Tecnologie Avanzate Srl - NoCI (BA) - www.tecnologieavanzate.it

Viabilità
OGGETTO DI VARIAZIONE PUG
con D.C.C. n. 23/2015
IN RECEPIMENTO PRAT. SUAP
DEL. C.C. n. 51 del 15.9.2005

contesti urbani esistenti
consolidati e da consolidare
manutenere e qualificare
OGGETTO DI VARIAZIONE con
Del. C.C. n. 23/2015
IN RECEPIMENTO PRAT. SUAP
DELIBERA. C.C. n. 51 del
15.9.2005

perimetro come da Variante
SUAP di cui alla Delibera di
CC n. 51 del 15.9.2005

STRALCIO PUG S


STRALCI PUG/S e PUG/P

- contesti della trasformazione aree per attività estrattive disciplinate dal PRAE
- invariante strutturale a prevalente valore paesistico ambientale lame area annessa
- invariante strutturale a prevalente valore paesistico ambientale area di pertinenza
- contesti urbani esistenti consolidati e da consolidare mantenere e qualificare
- contesti della trasformazione da destinare ad insediamenti di nuovo impianto per la residenza
- invariante strutturale a prevalente valore paesistico ambientale ripe fluviali aree annesse
- reticolo idrografico e lenee di deflusso preferenziali con finalità idrogeologica
- invariante strutturale valore storico culturale vincoli e segnalazioni archeologiche area di pertinenza
- insediamento sparso a prevalente valore ambientale e paesaggistico, storico e culturale



Comune di Monopoli

area di intervento A11

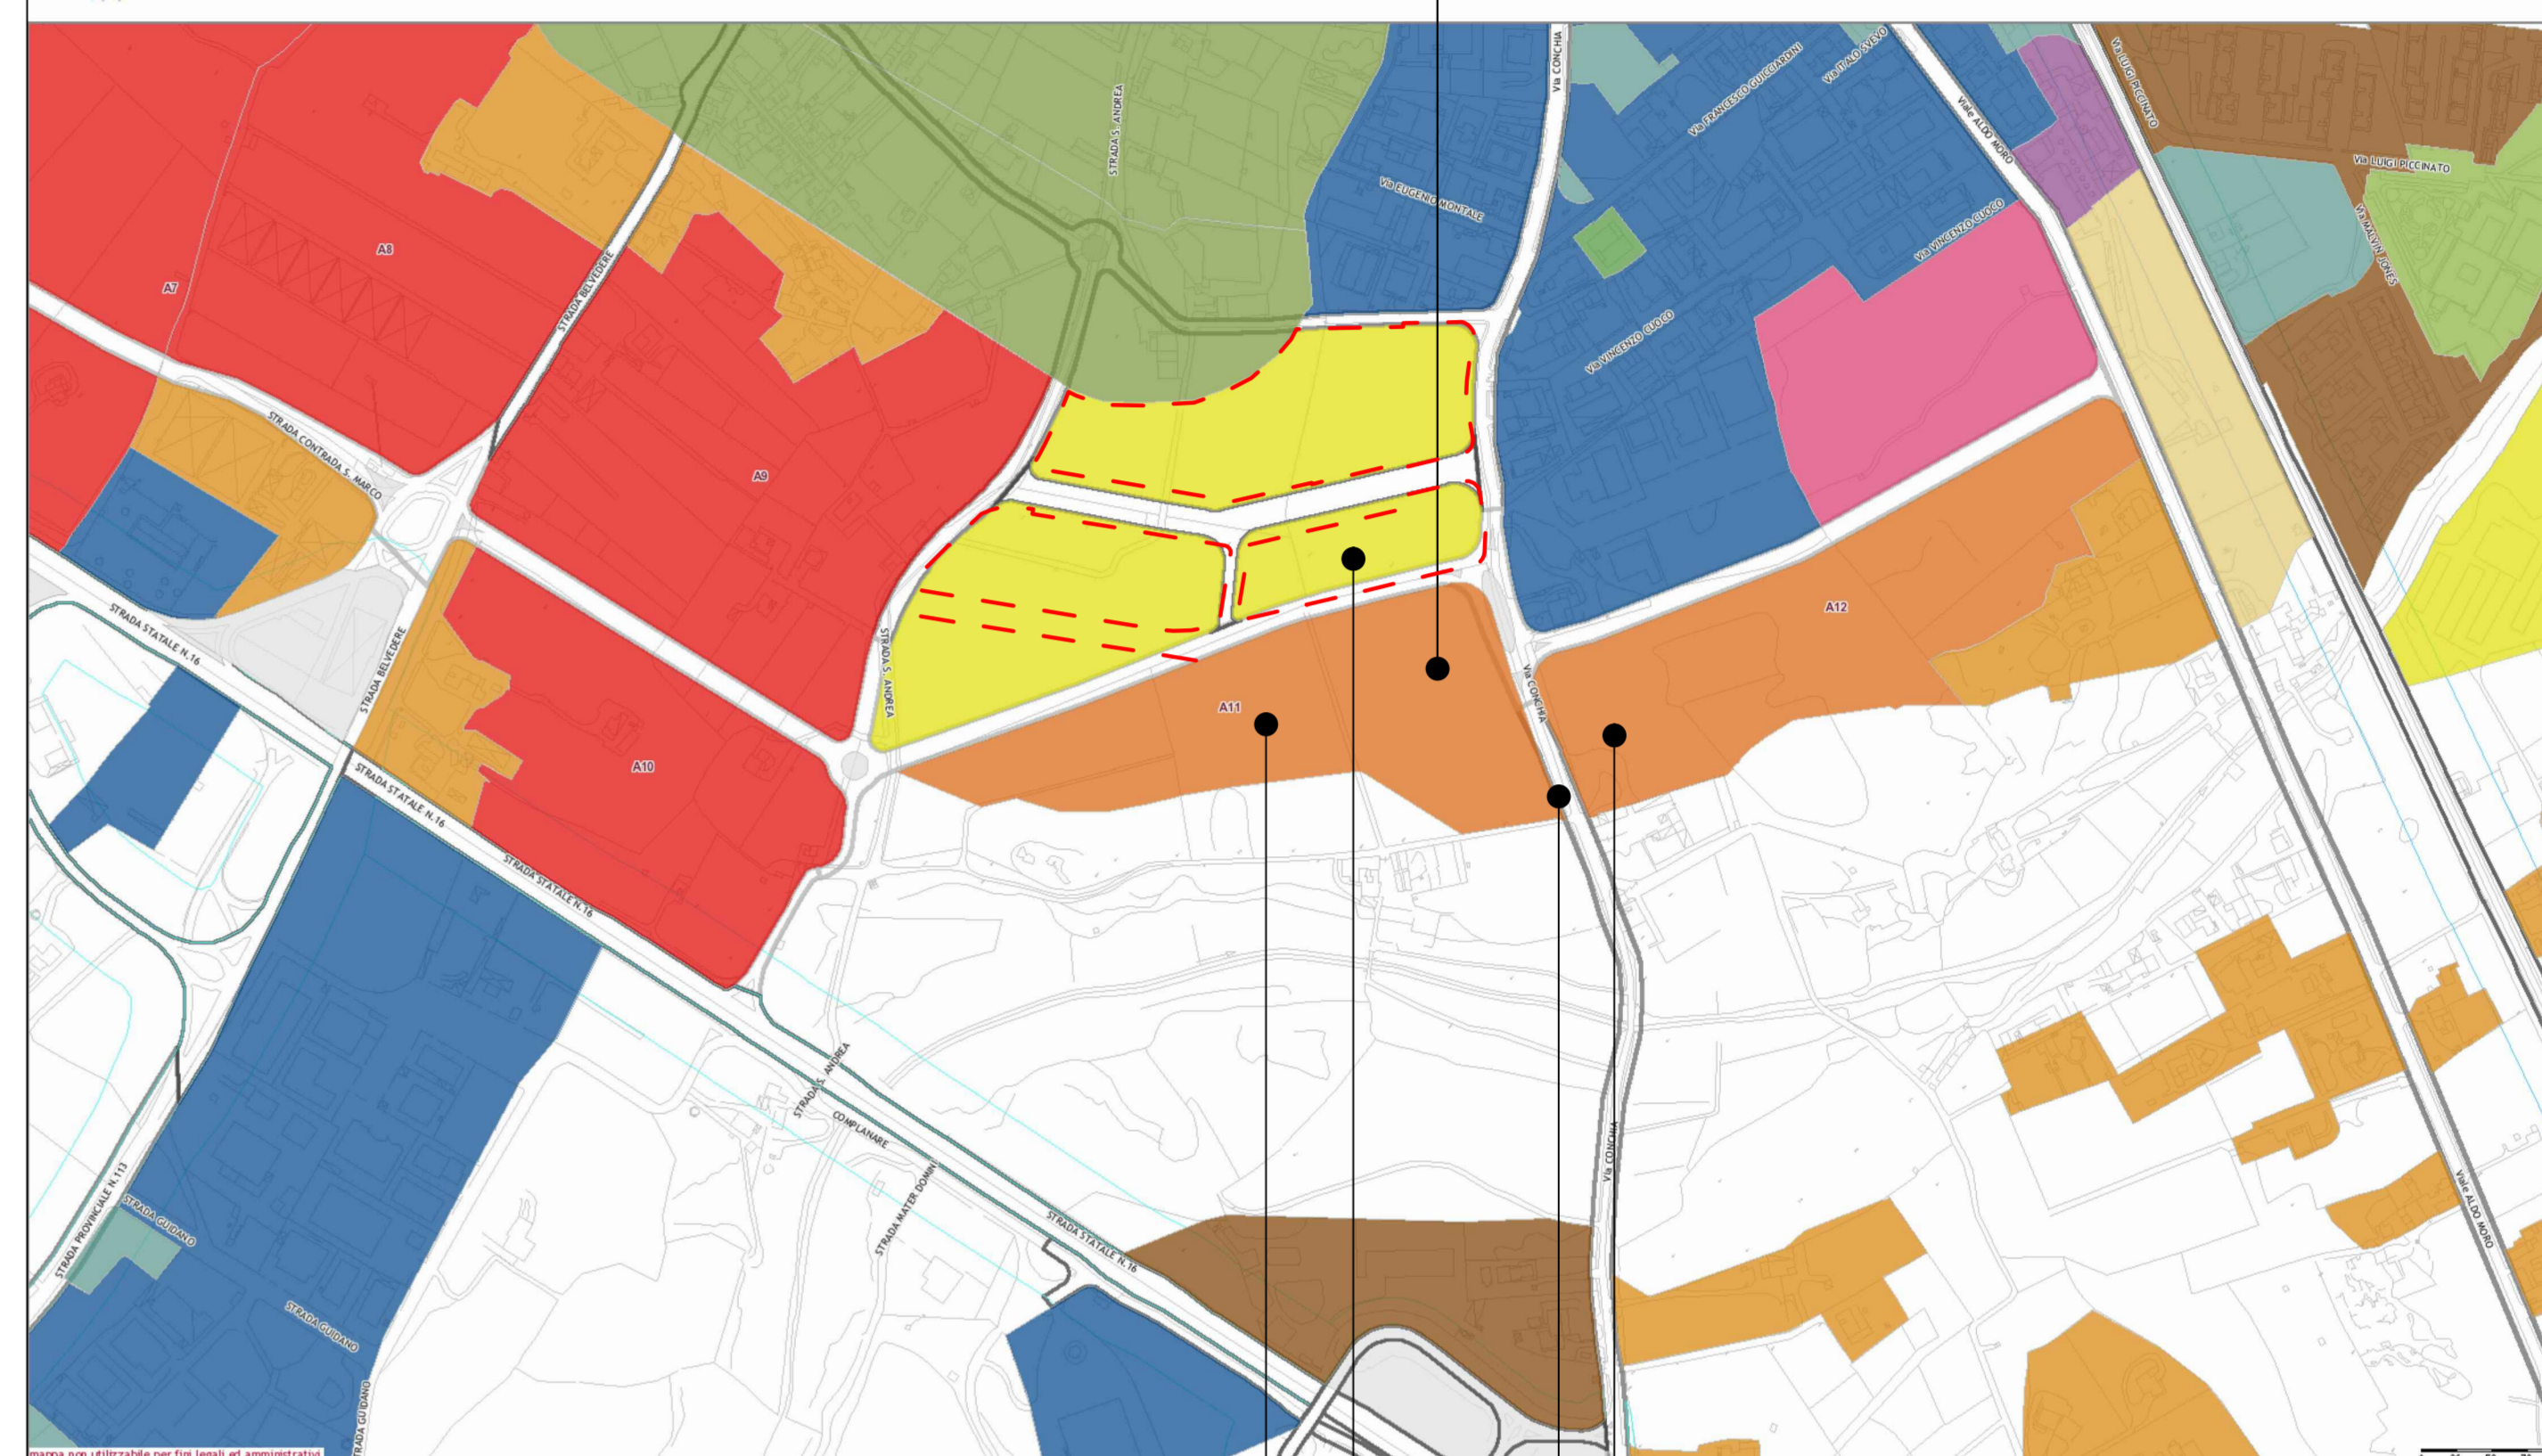

Stralcio di mappa "PUG/P" estratto da <http://www2.taonline.it/monopoli>
Scala 1:5000
Sistema di proiezione: UTM 33 Nord, ellissoide WGS84
Coordinate vertice inferiore sinistro: E = 692754; N = 4533619
Coordinate vertice superiore destro: E = 694653; N = 4534688
16 maggio 2011, 18:19
Sistema Informativo Territoriale "CIR?? on line"
Tecnologie Avanzate Srl - NoCI (BA) - www.tecnologieavanzate.it

STRALCIO PUG P

rapp. 1:5.000

- contesti urbani esistenti consolidati per attività
- infrastrutture di progetto viabilità di nuovo impianto
- contesti della trasformazione in formazione
- contesti della trasformazione residenziali di nuovo impianto a media densità