


DATI METRICI - LOTTO 8

DESCRIZIONE	SUPERFICIE	
A - SUPERFICIE FONDARIA LOTTO COMPLESSIVO	1791,05	mq
B - I.F.F.	2,00	mc/mq
C - VOLUME MAX CONSENTITO (A x B)	3582,10	mc
D - SUPERFICIE DI PROGETTO (2 PIANI)	845,08	mq
E - RAPPORTO DI COPERTURA	(4/10 x A)	
SUPERFICIE COPERTA CONSENTITA	716,42	mq
SUPERFICIE COPERTA DI PROGETTO	699,30	mq
F - PARCHEGGIO (1/5 x D)	169,02	mq

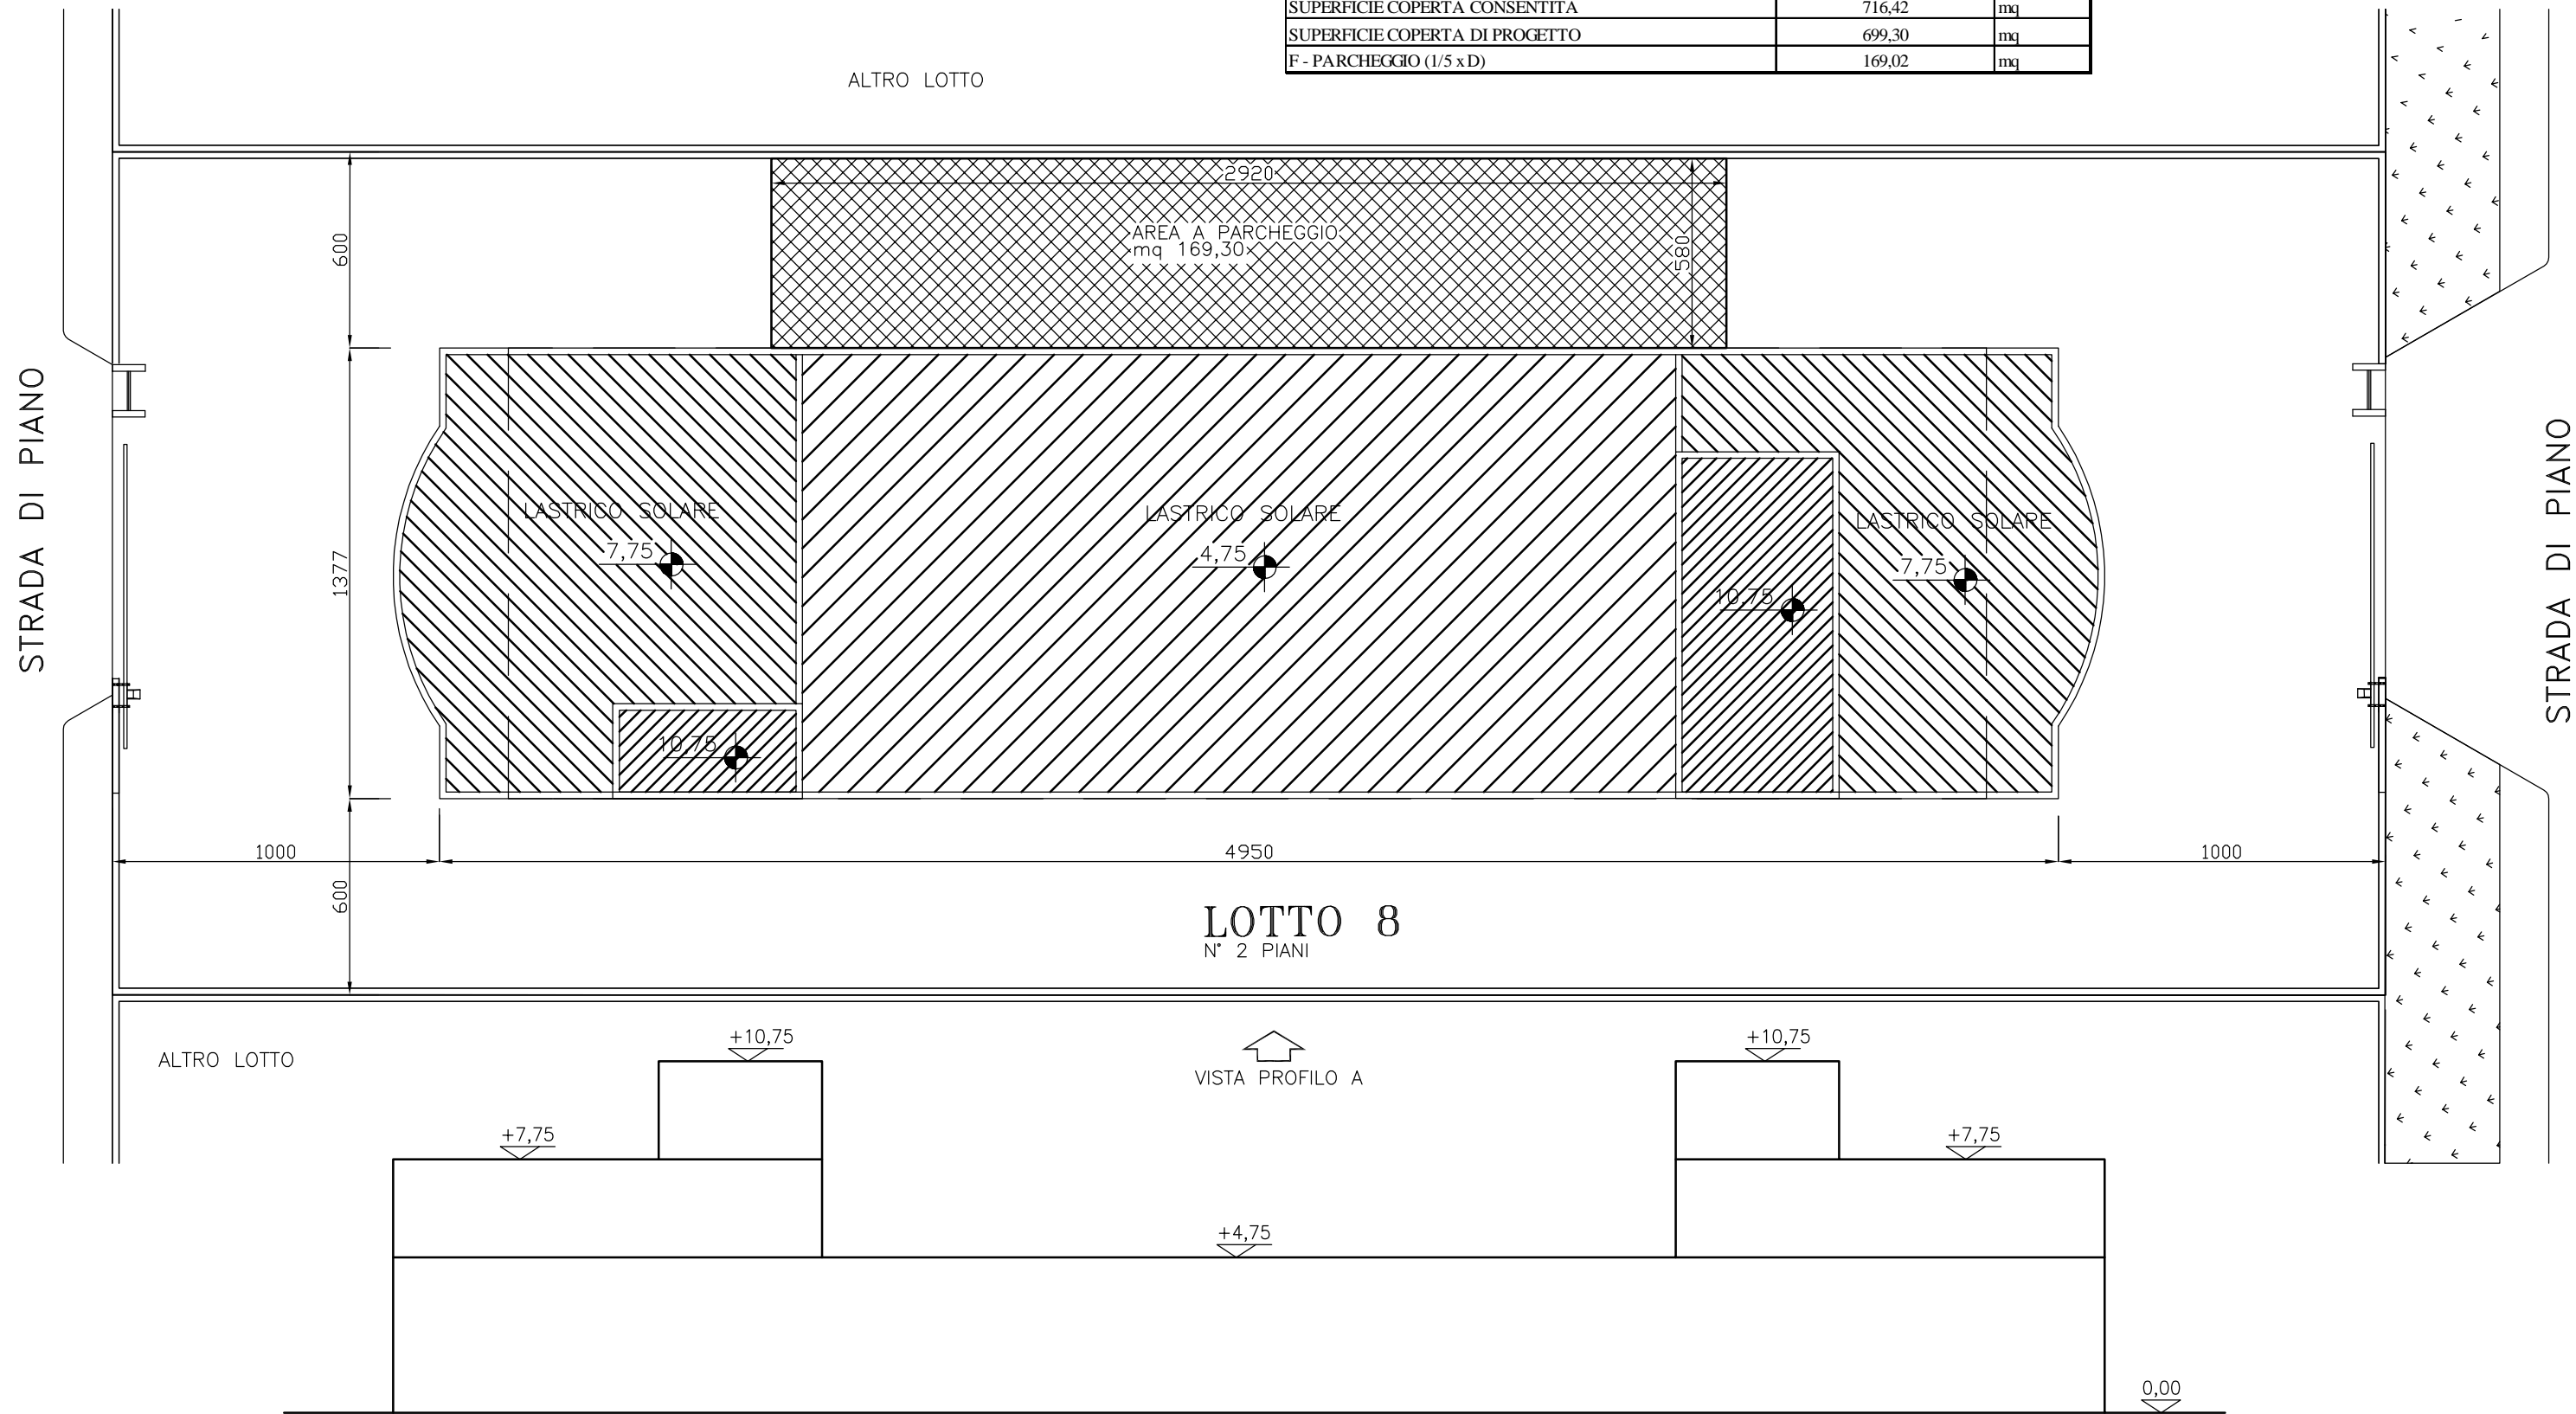

PROFILO A

PLANIMETRIA LOTTO 8
SCALA 1:200