

COMUNE DI MONOPOLI
Provincia di BARI

P.U.E. PER UN COMPARTO CLASSIFICATO
"Aree per attività di nuovo impianto"
compreso tra la Via Baione e la strada Parco di Tucci

SUBCOMPARTO "A"

ELABORATI DI PROGETTO

COROGRAFIA GENERALE

- RETE GAS
- PUNTI DI CONSEGNA LOTTI


ditte proponenti DAG s.r.l.
Costruzioni EUROCARPEN s.r.l.
NAVE MARIA

progettisti Ing. LUIGI SORINO Ing. LEONARDO LENOCI

Ing. FRANCESCO SUSCA Ing. INNOCENZO LENOCI

Tavola 3.7

rapp. 1:1.000

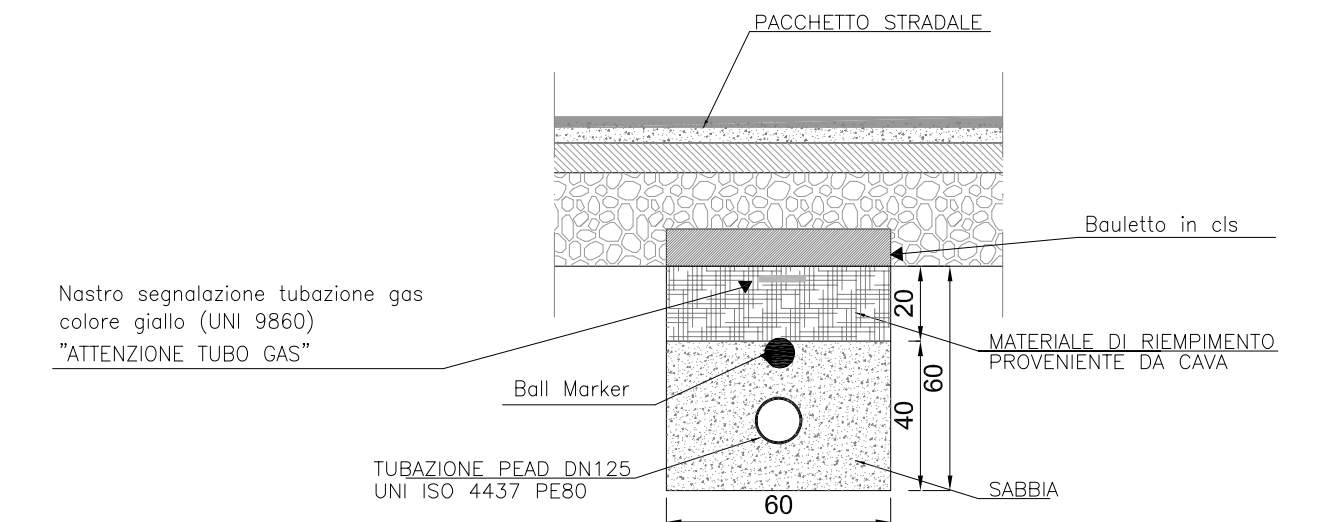

PARTICOLARE RETE GAS
SCALA 1:20

— RETE GAS DI PROGETTO
- - - RETE GAS ESISTENTE
↖ PUNTO DI CONSEGNA GAS SINGOLA UTENZA