

# COMUNE DI MONOPOLI


Provincia di Bari

INDIVIDUAZIONE DI PIAZZOLE PER LA  
VENDITA DI GENERI ALIMENTARI

Zona: Via Vittorio Veneto  
(mercato giornaliero)

Scala: 1:500

14 Stalli

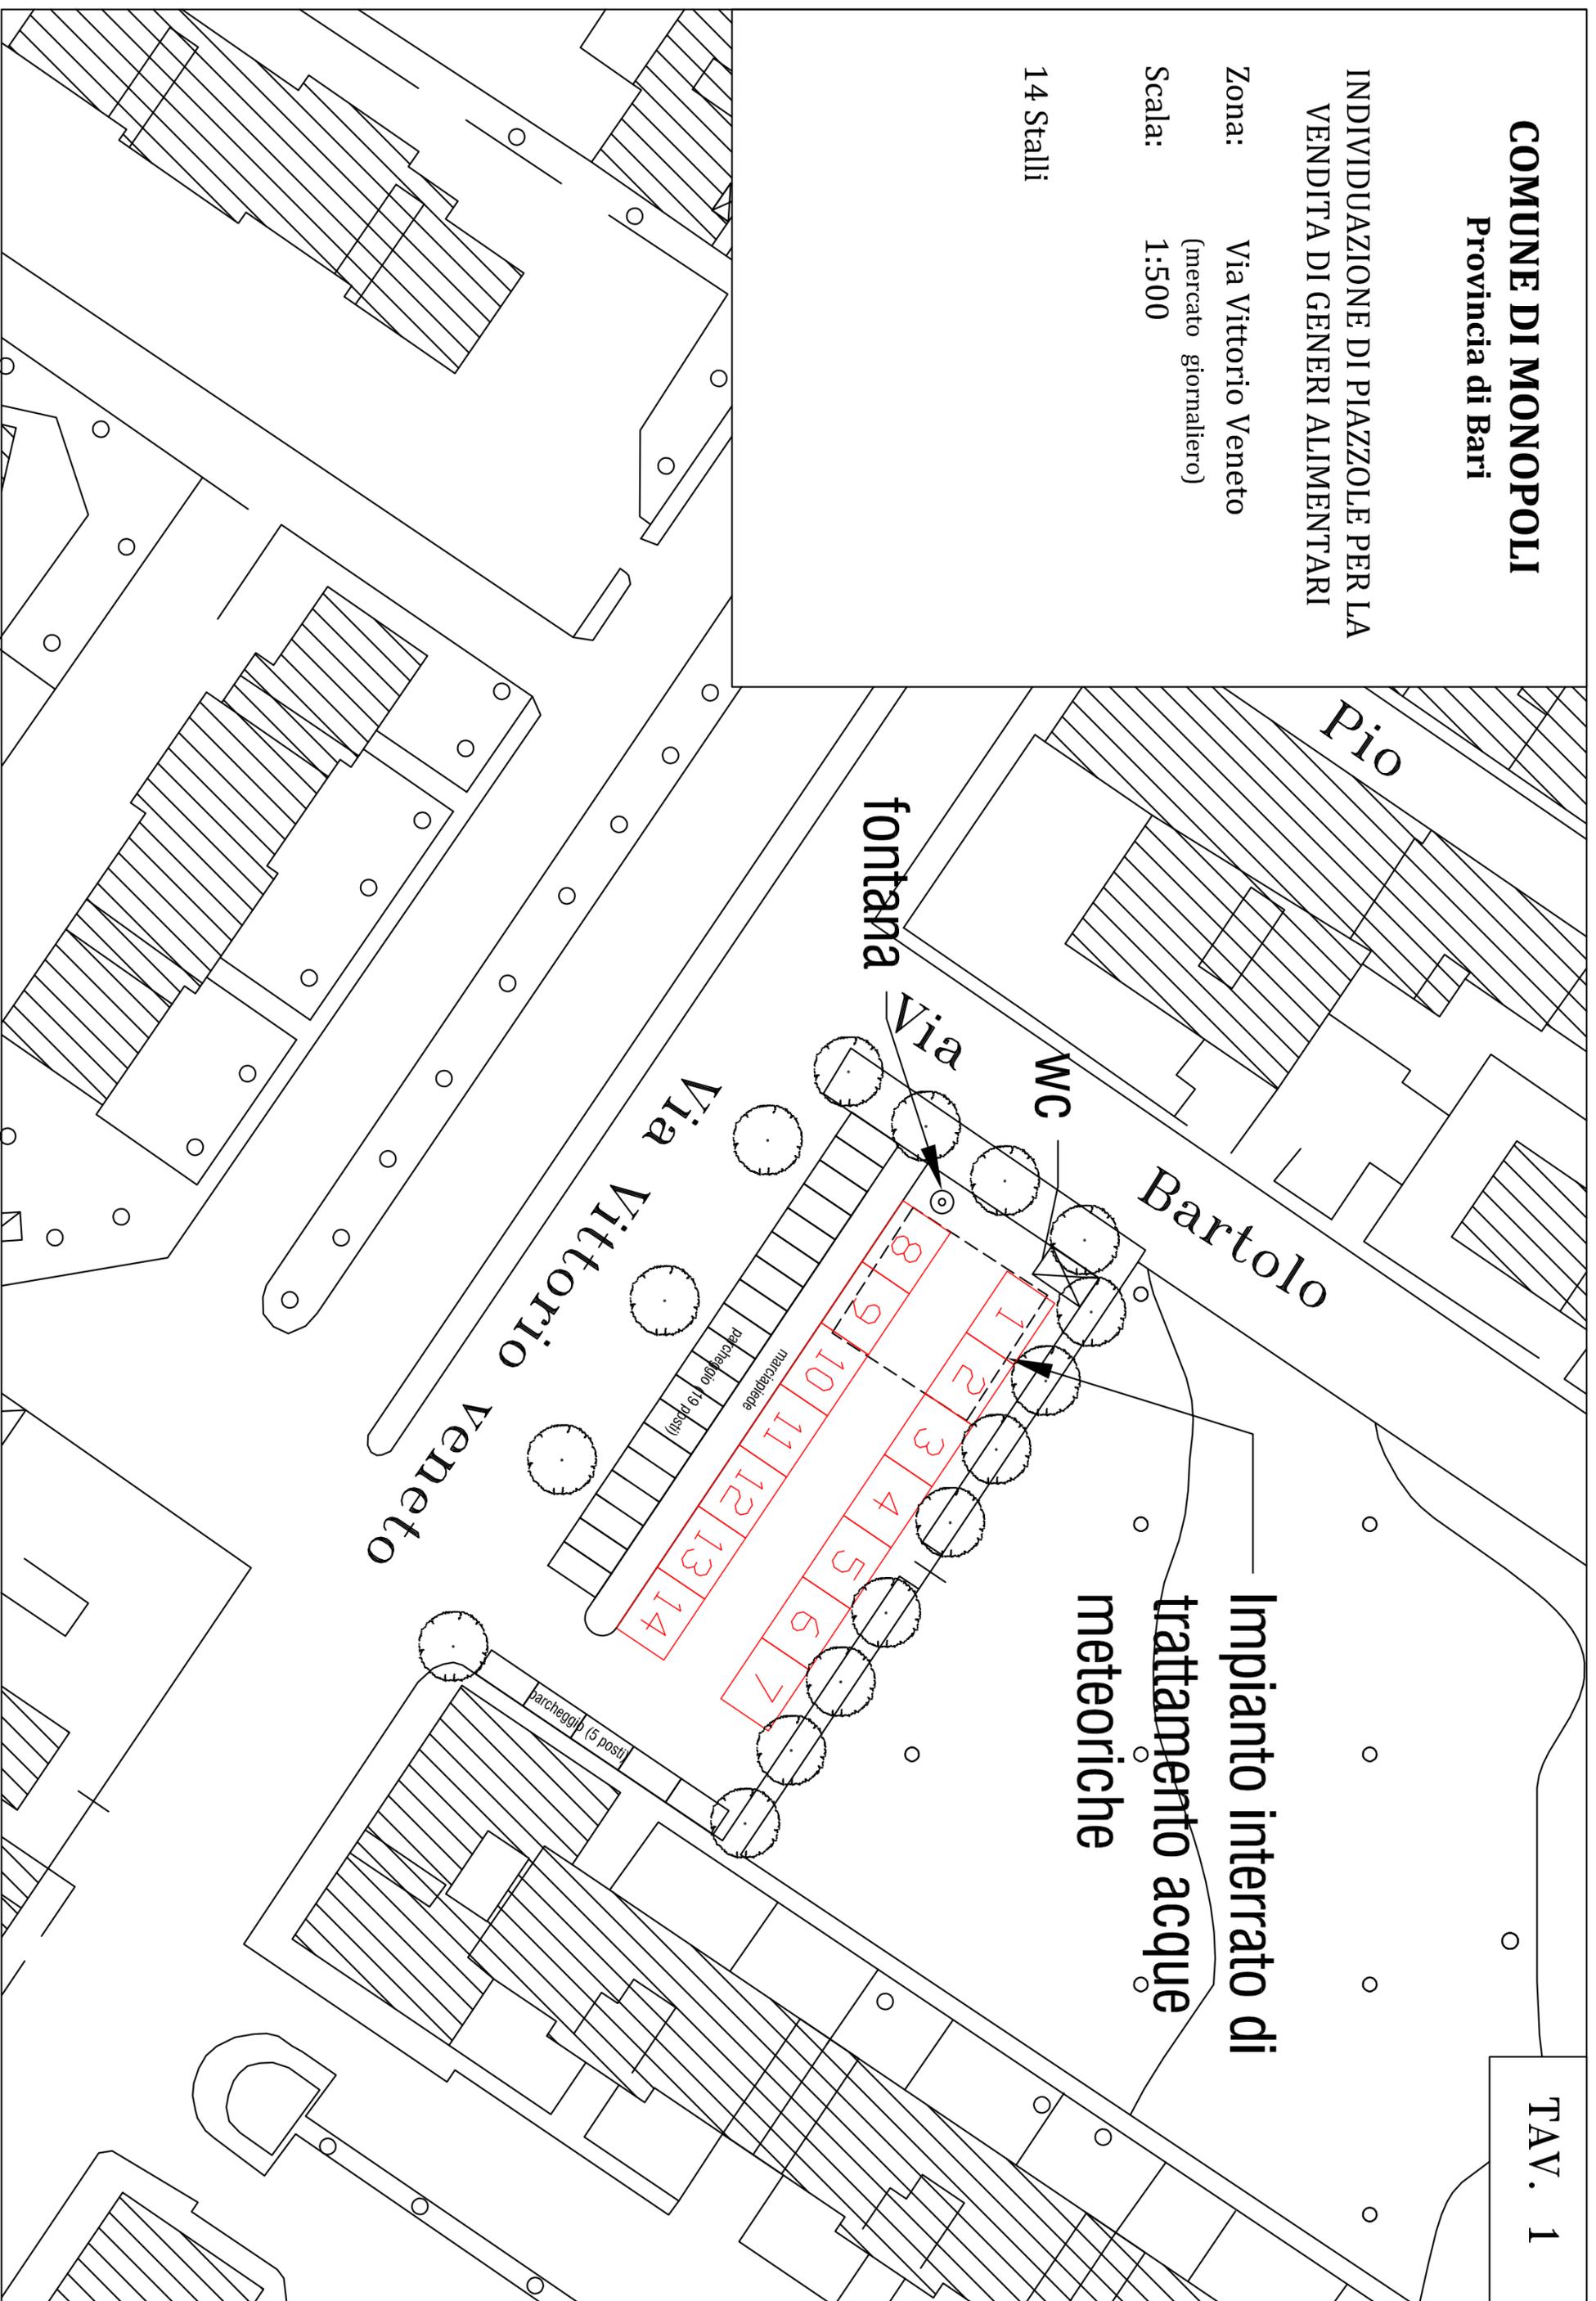

TAV. 1