



DATI METRICI - LOTTO 2B - LOTTO ABBINATO		
DESCRIZIONE	SUPERFICIE	
A - SUPERFICIE LOTTO 2 B	783,00	mq
B - I.F.F.	2,00	mc/mq
C - VOLUME MAX CONSENTITO (A x B)	1566,00	mc
D - SUPERFICIE DI PROGETTO (2 PIANI)	458,38	mq
E - RAPPORTO DI COPERTURA	(4/10 x A)	
SUPERFICIE COPERTA CONSENTITA	313,20	mq
SUPERFICIE COPERTA DI PROGETTO	229,19	mq
F - PARCHEGGIO (1/5 x D)	91,68	mq

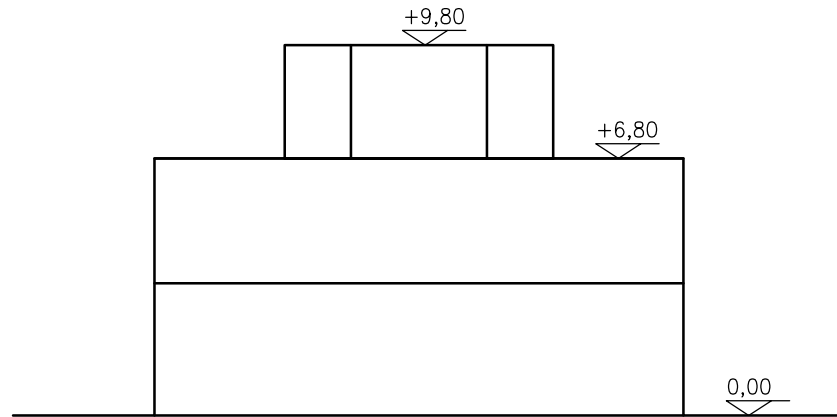

PROFILO A

DATI METRICI - LOTTO 2A - LOTTO ABBINATO		
DESCRIZIONE	SUPERFICIE	
A - SUPERFICIE LOTTO 2 A	782,30	mq
B - I.F.F.	2,00	mc/mq
C - VOLUME MAX CONSENTITO (A x B)	1564,60	mc
D - SUPERFICIE DI PROGETTO (2 PIANI)	458,38	mq
E - RAPPORTO DI COPERTURA	(4/10 x A)	
SUPERFICIE COPERTA CONSENTITA	312,92	mq
SUPERFICIE COPERTA DI PROGETTO	229,19	mq
F - PARCHEGGIO (1/5 x D)	91,68	mq

STRADA DI PIANO

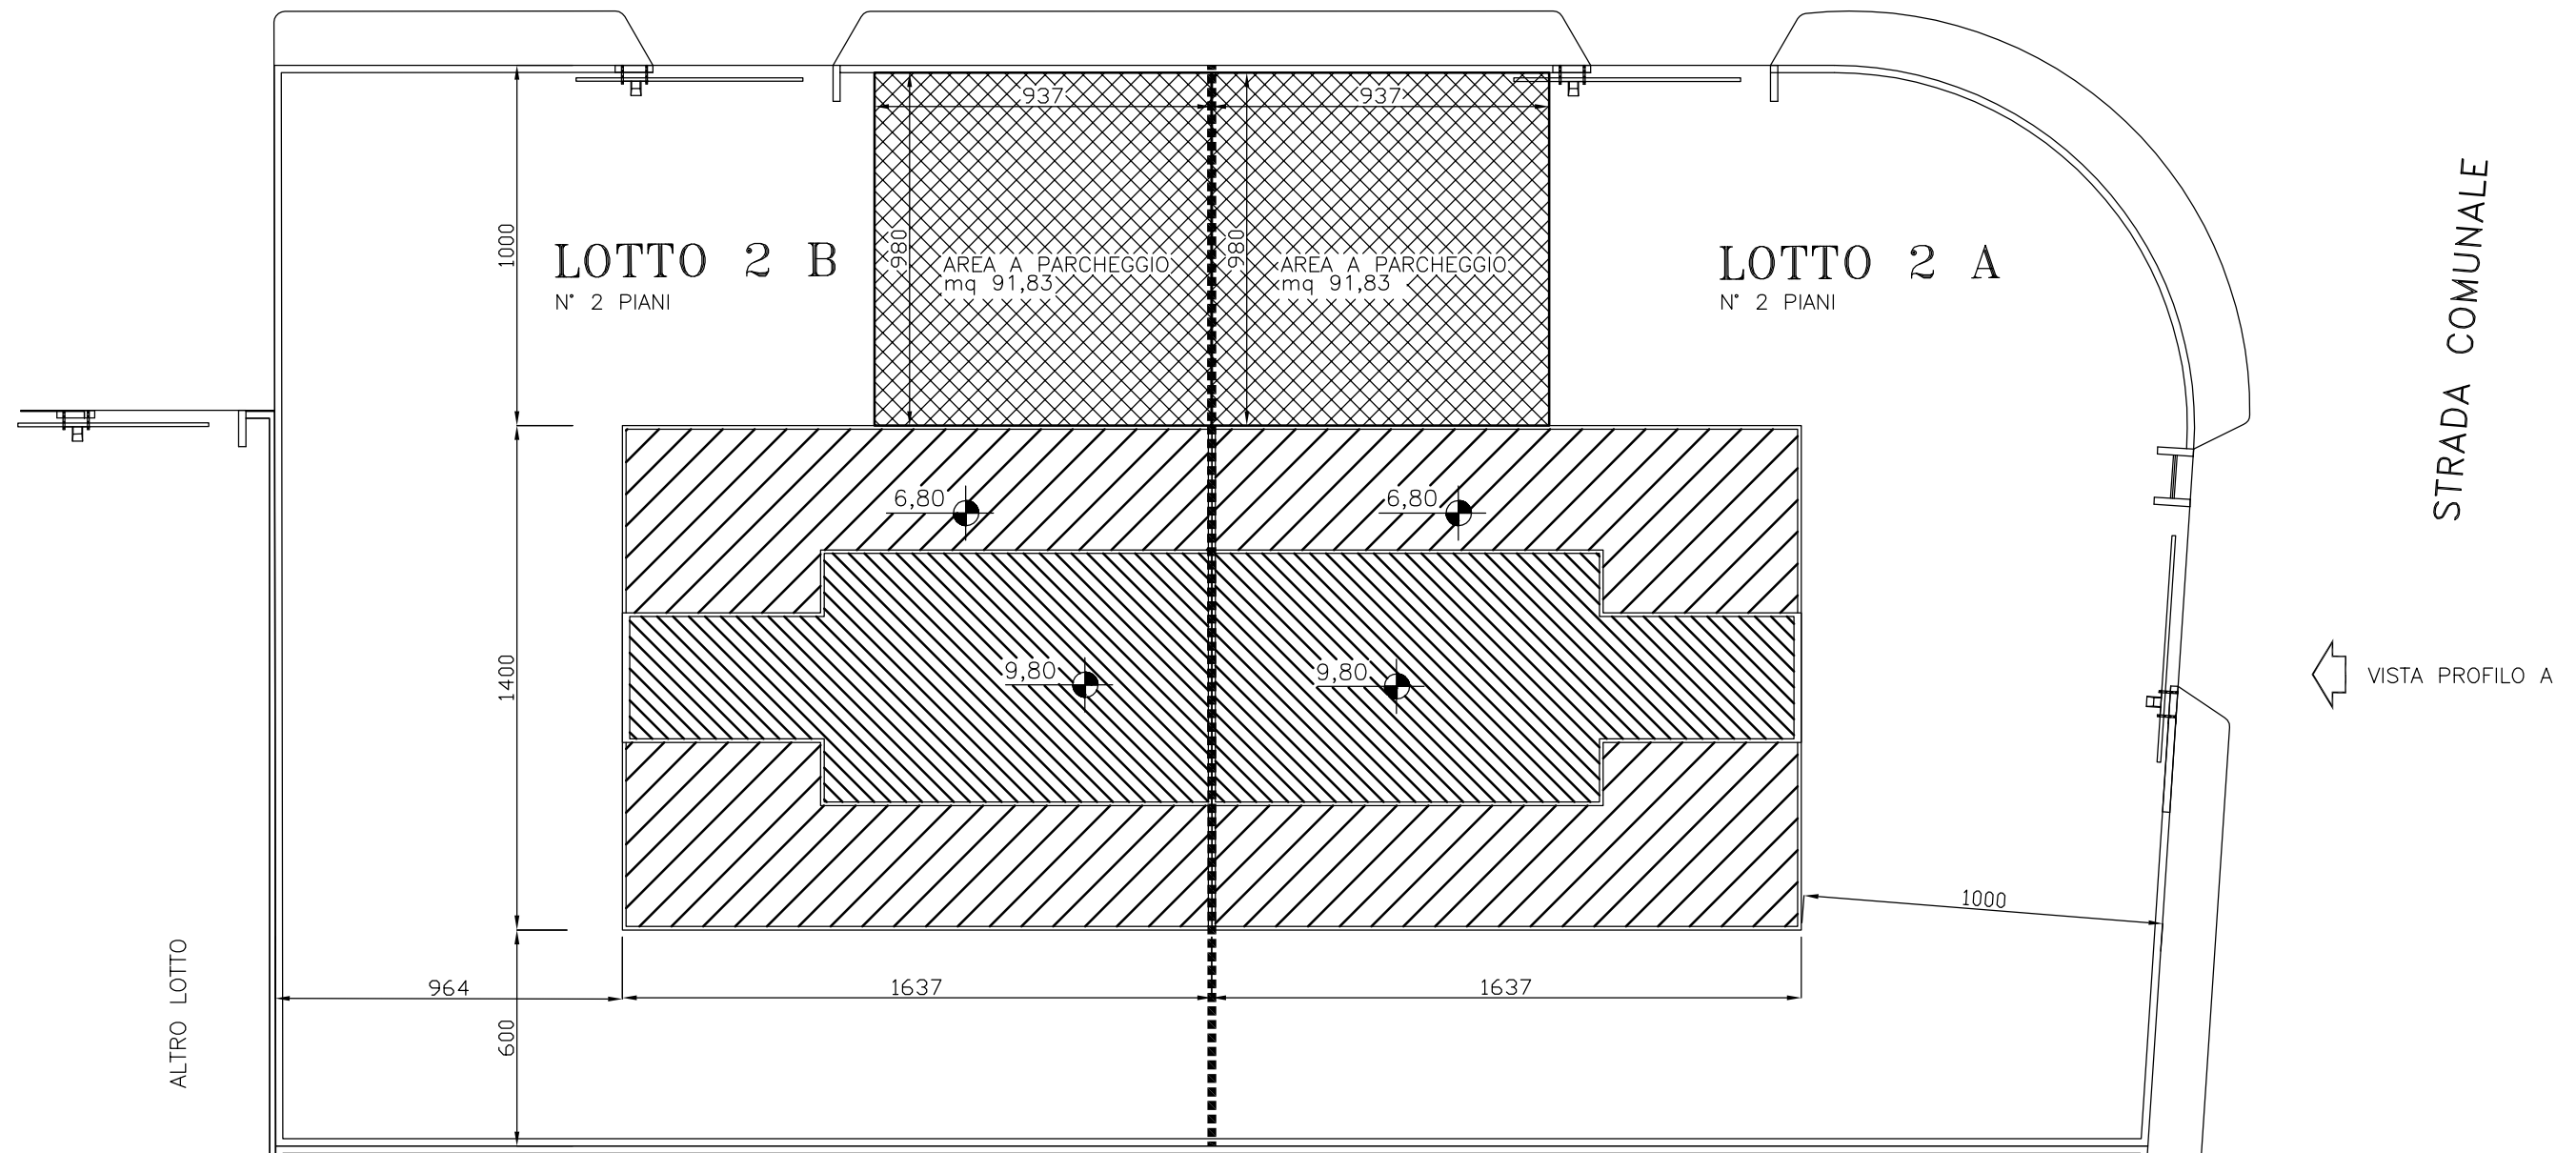

STRADA COMUNALE

VISTA PROFILO A

PLANIMETRIA LOTTO 2
SCALA 1:200