

COMUNE DI MONOPOLI
Provincia di BARI

P.U.E. PER UN COMPARTO CLASSIFICATO
"Aree per attività di nuovo impianto"
compreso tra la Via Baione e la strada Parco di Tucci

SUBCOMPARTO "A"

ELABORATI DI PROGETTO

INQUADRAMENTO DELLA PLANIMETRIA DEL PUE
SU CARTA TECNICA REGIONALE CTR
con indicazione di :

- Perimetro PUE
- Risorse Ambientali;
- Invarianti strutturali

ditte proponenti DAG s.r.l.
Costruzioni EUROCARPEN s.r.l.
NAVE MARIA


progettisti Ing. LUIGI SORINO Ing. LEONARDO LENOCI
Ing. FRANCESCO SUSCA Ing. INNOCENZO LENOCI

Gennaio 2014

P.U.E. SUBCOMPARTO "A" ELABORATO COME DA PLANIMETRIA TAV. 3.24 VISTATA CON PROT. 278 DEL 03/01/2014

Tavola 2.1

rapp. 1:5.000

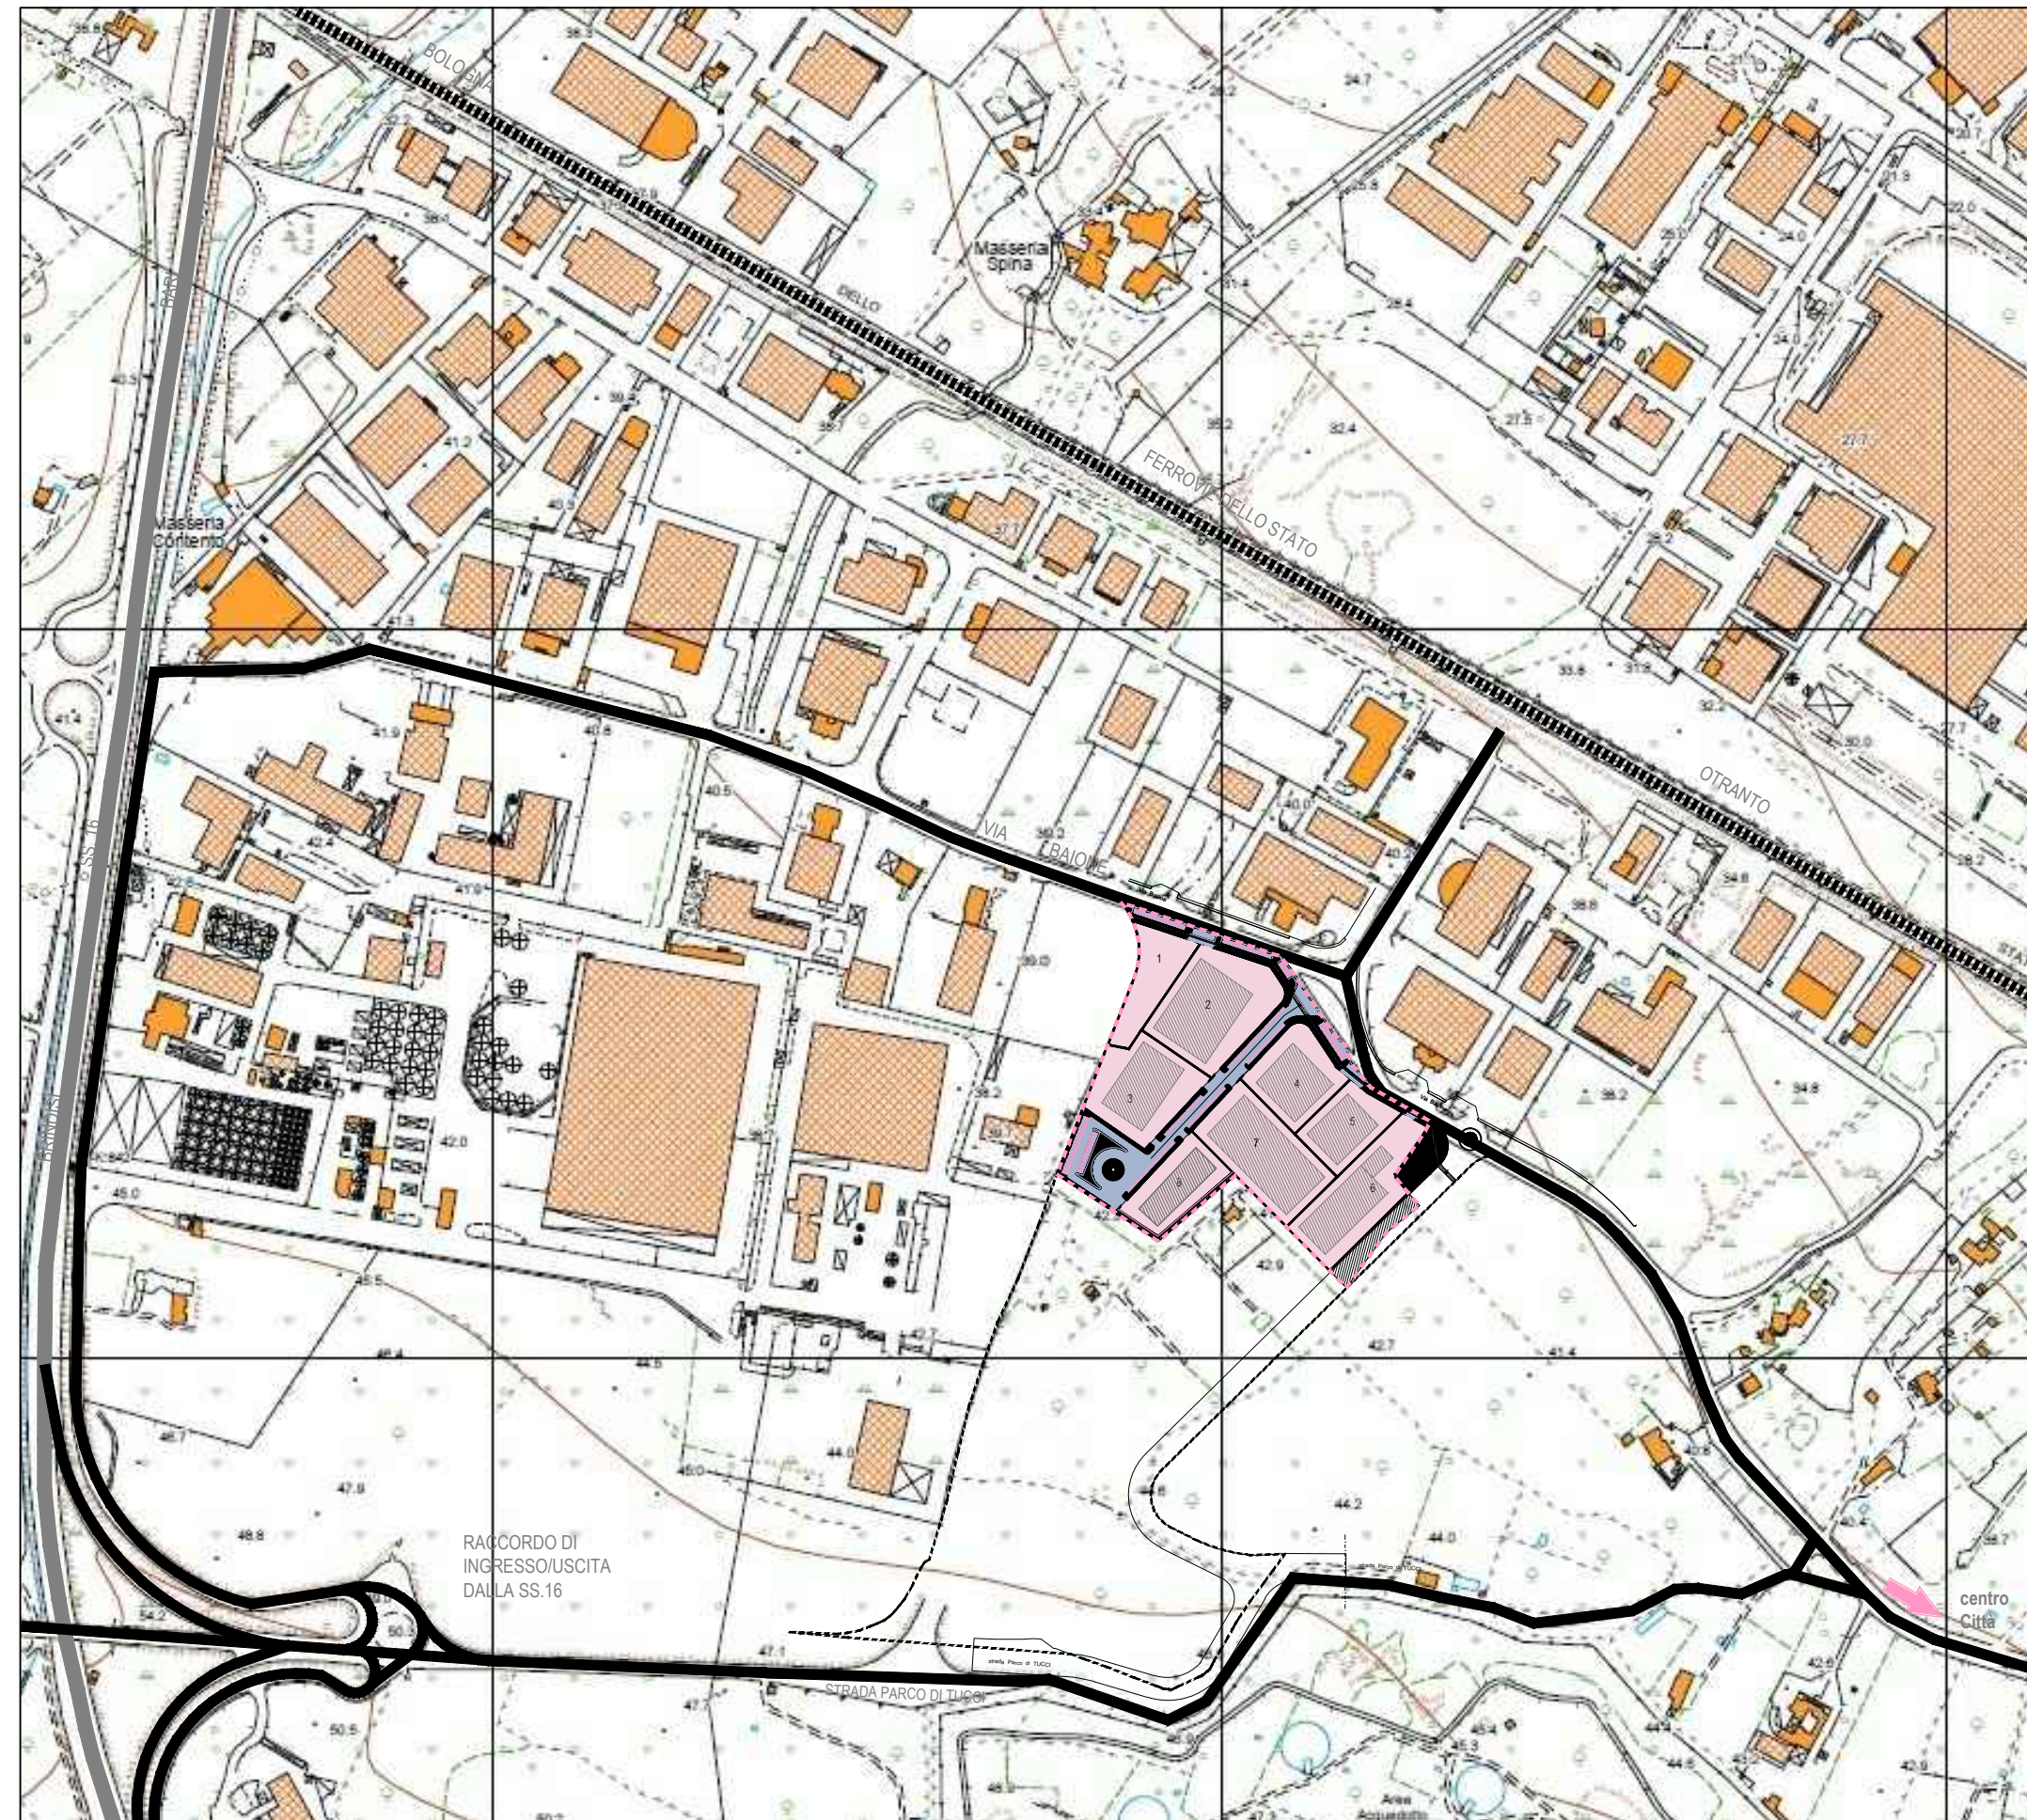

LEGENDA :

- Perimetro PUE A
- Perimetro PUE originario
- Viabilità di raccordo
- S.S. 16
- Ferrovie dello Stato
- Lotti proprietari aderenti al PUE

NOTA :

l'intervento ricade in un contesto urbano per attività, e pertanto si inserisce su un'area contraddistinta dalla presenza di numerosi insediamenti produttivi di natura diversa, occupando un'area attualmente vuota dal punto di vista urbanistico, con scarse risorse paesaggistiche, fatta eccezione per la presenza di un discreto numero di ulivi, che troveranno una idonea collocazione all'interno del comparto.