

## PIANO URBANISTICO ESECUTIVO

*"casulli"*SISTEMAZIONE URBANISTICA DELLA MAGLIA 46C  
CONTESTI RESIDENZIALI DI NUOVO IMPIANTO DELLE CONTRADE

STRADE E PARCHEGGI

PARTICOLARI

TAVOLA

P.04.UP01.02

VERSIONE

1.00

SCALA GRAFICA

1 : 10

Prog. URBANISTICA

ing. SAPONARA Vincenzo

PROPONENTI

Sig.ra CASULLI Giovanna


0154 / 0346 / 1

Applicazioni Coordinate Tecniche - MONOPOLI via Don Minzoni Nr.33 - tel fax 080 3215690  
e-mail: ingvisa@libero.it  
pec: vincenzo.saponara5082@pec.ordingbari.it

SCHEDA TECNICA

## ATTACCO MARCIAPIEDE - PARCHEGGIO (SU SEDE STRADALE)

SCALA 1:10

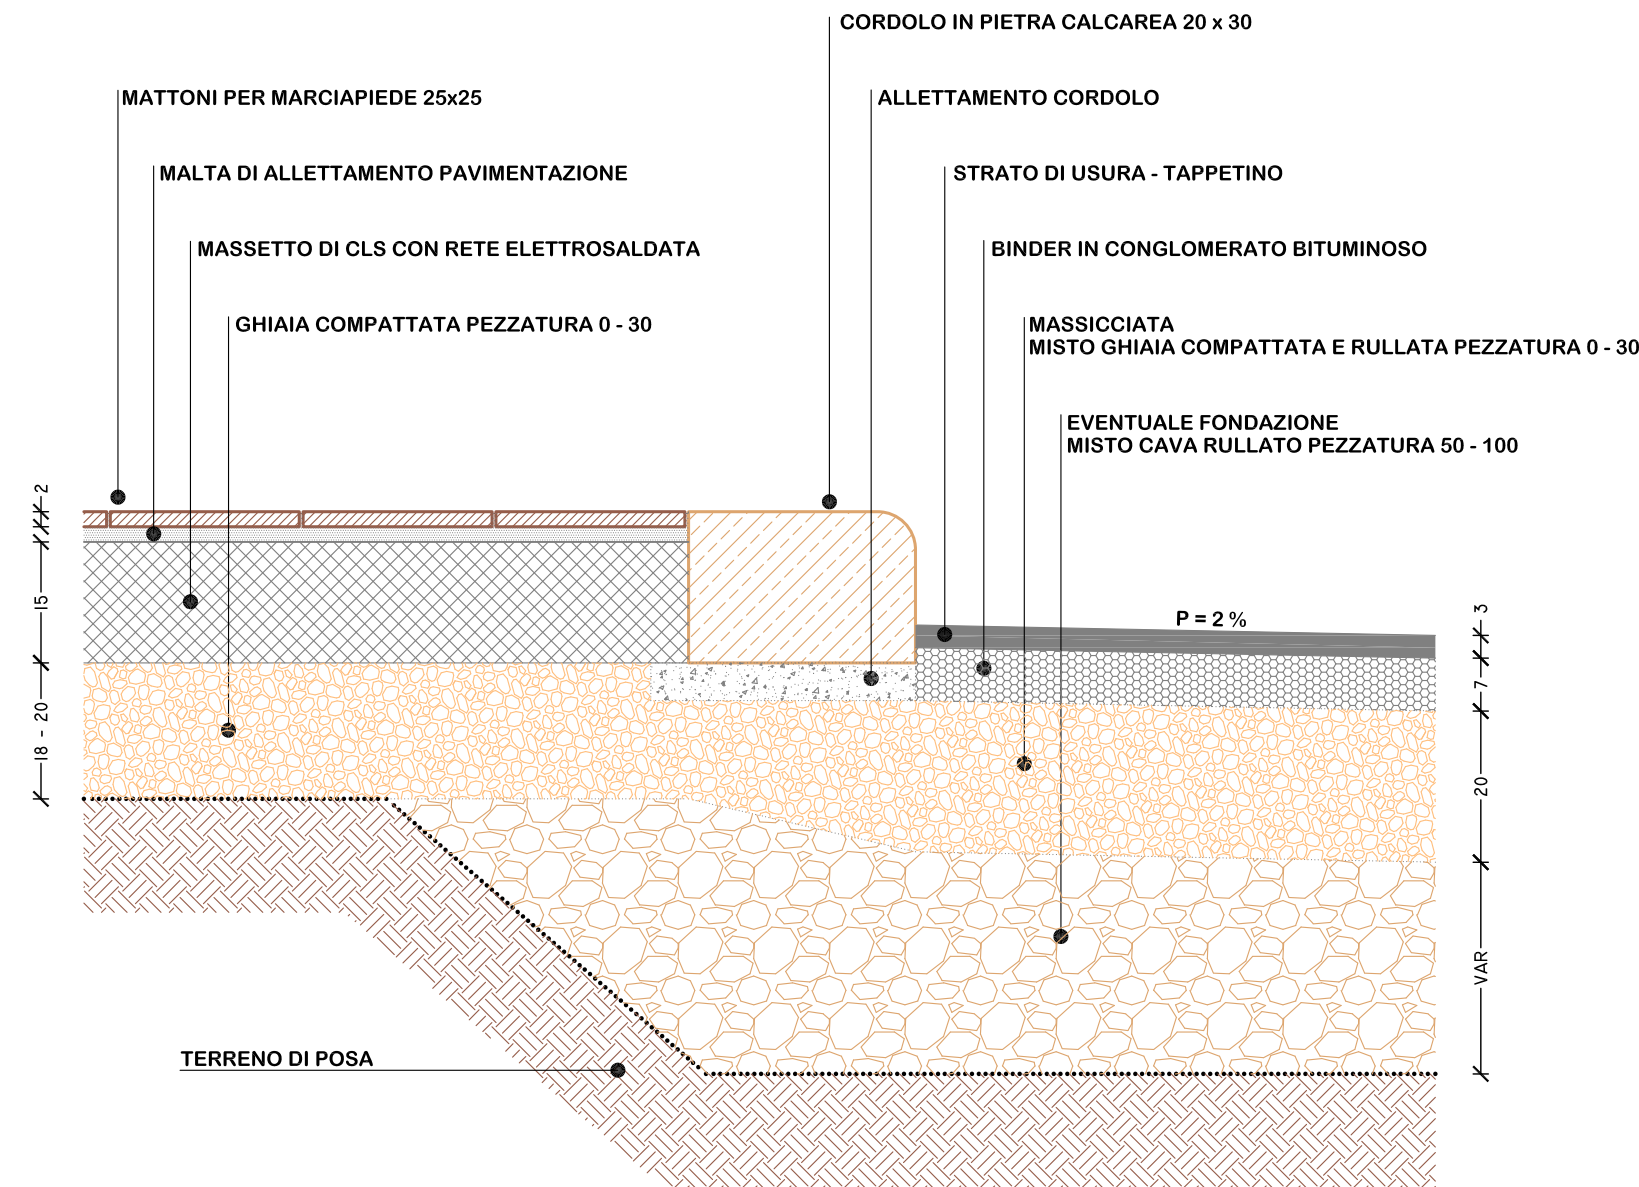

SCHEDA TECNICA

## ATTACCO MARCIAPIEDE - SEDE STRADALE

SCALA 1:10

