


CITTA' DI MONOPOLI
Area metropolitana di Bari

**PIANO REGOLATORE DI
ILLUMINAZIONE COMUNALE
(P.R.I.C.)**




**CENSIMENTO PUNTUALE DEGLI IMPIANTI DI
ILLUMINAZIONE PUBBLICA**

TAVOLA N. 1.06.30	QUADRANTE S' - T' - U'	SCALA 1:1.000	
REVISIONE	DESCRIZIONE	DATA	
Revisione 0	Prima emissione	13/01/2015	

P3 INGEGNERIA s.r.l.
Strada S.C. del Lago, 36
70013 Casale di Grotte - BA
Ing. Vito NITTI

Sindaco Ing. Emilio ROMANI	Dirigente Area Organizzativa Tecnica LL.PP. Ing. Pompeo COLACICCO	R.U.P. Geom. Massimo QUARANTA
--------------------------------------	--	---

CENTRO ABITATO E CONTRADE

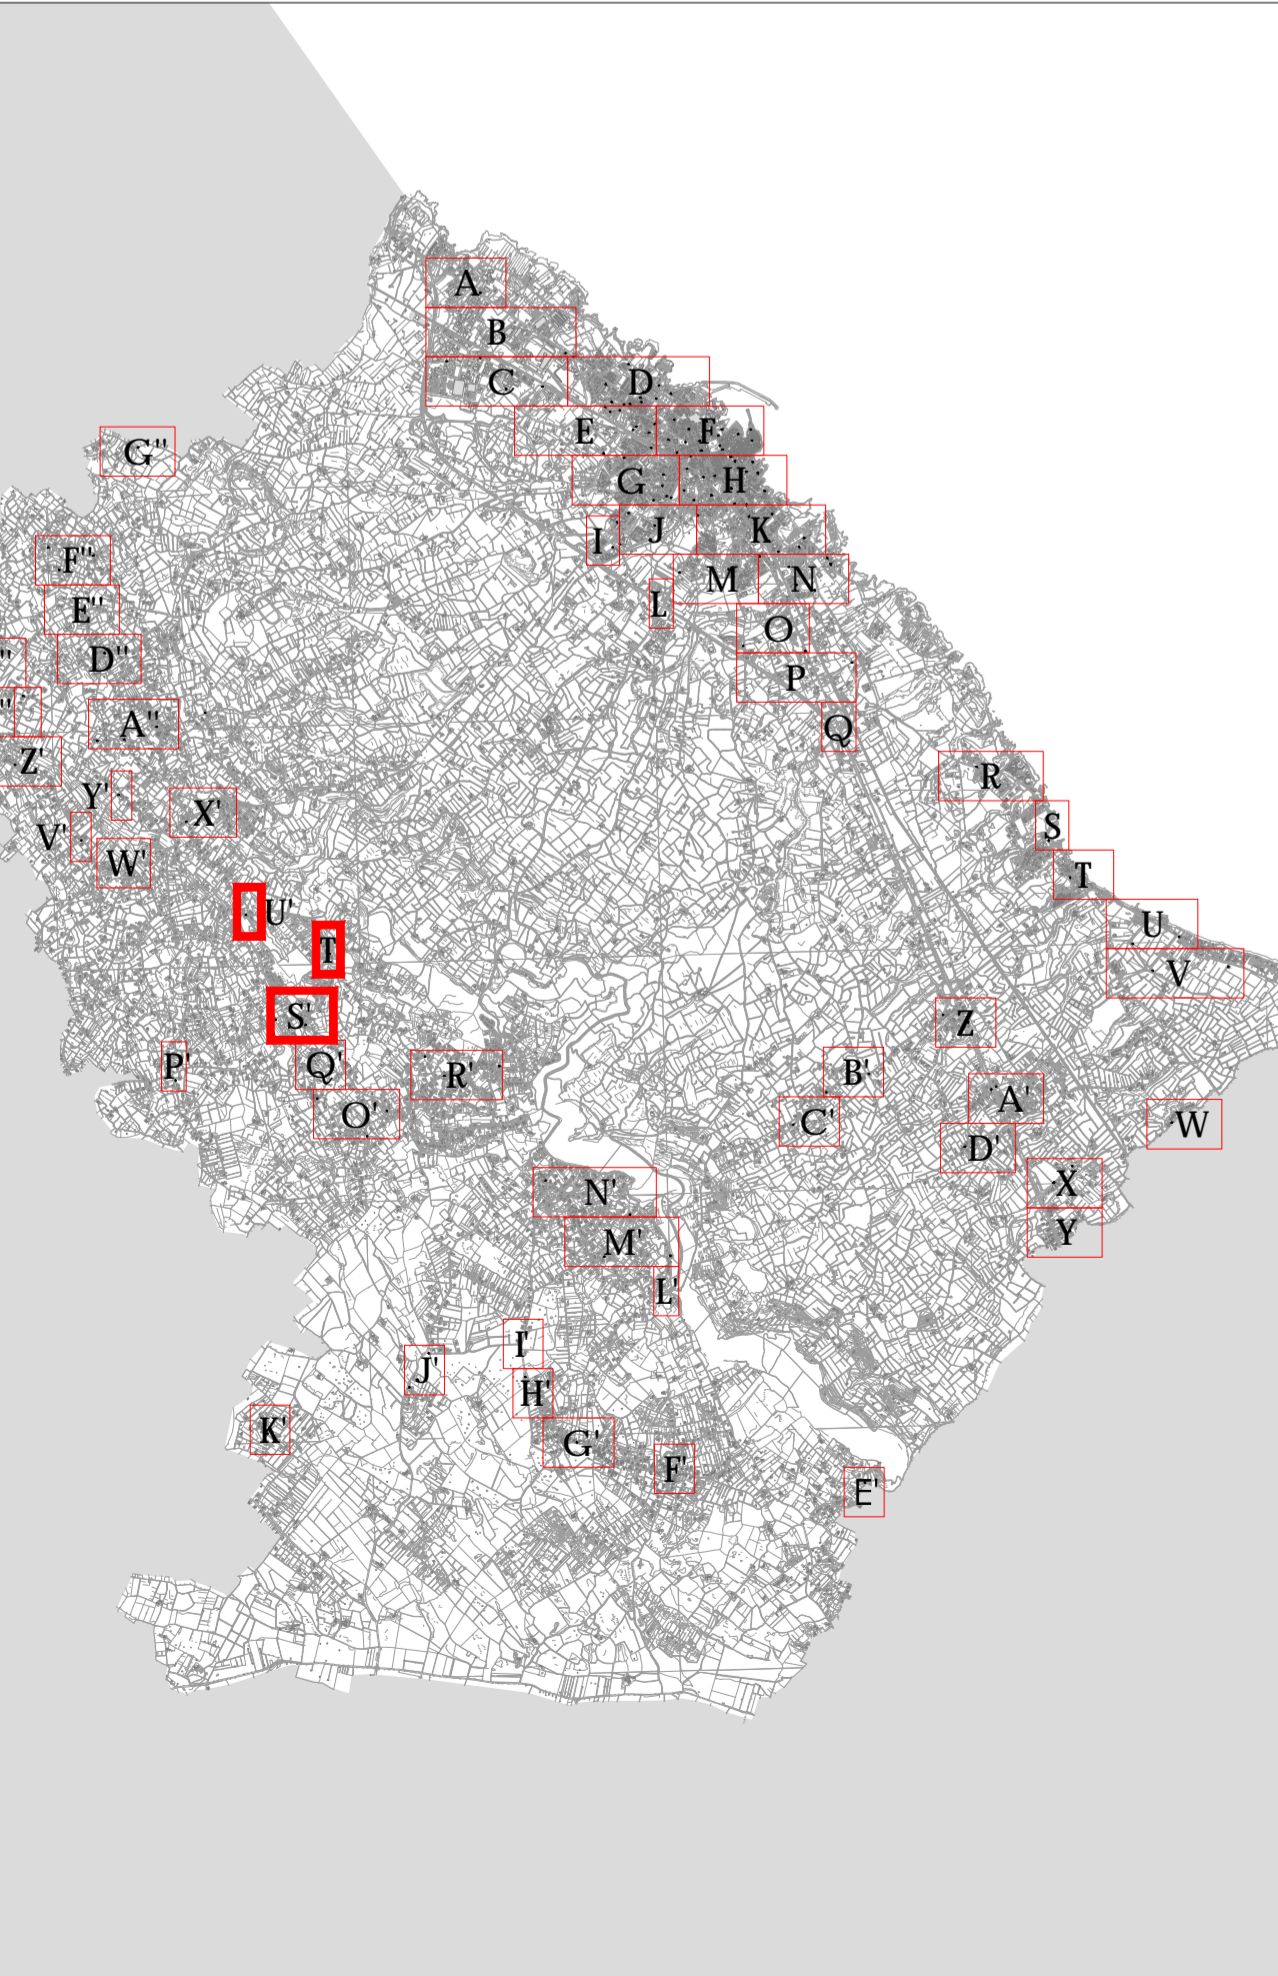

TIPOLOGIE DI SORGENTI LUMINOSE		
TIPOLOGIE DI APPARECCHI DI ILLUMINAZIONE		
Tipologia dell'apparecchio: xxx — potenza installata		
SIMBOLO	ESEMPLO	DESCRIZIONE
		ARMATURA STRADALE
		PROIETTORE E PLACONERA
		APPARECCHIO D'ARREDO
		APPARECCHIO AD INCASSO A TERRA O A PARETE
TIPOLOGIE DI SOSTECNI		
Tipologia del sostegno:		
CODICE IDENTIFICATIVO COMPLESSO ILLUMINANTE:		
		PALO DI TIPO STRADALE E D'ARREDO
		MENSOLA DI TIPO STRADALE E D'ARREDO FISSATA A PARETE
		FUNE PER TESSATA

