


Porti di Bari, Barietta, Monopoli

Autorità Portuale del Levante  
Piazzale C. Colombo n. 1, 70122 Bari  
Telefono +39 080 5788532 | Fax +39 080 5245449

# Aviso Pubblico per la Realizzazione e Gestione di un Approdo Turistico presso il Molo Margherita del Porto di Monopoli

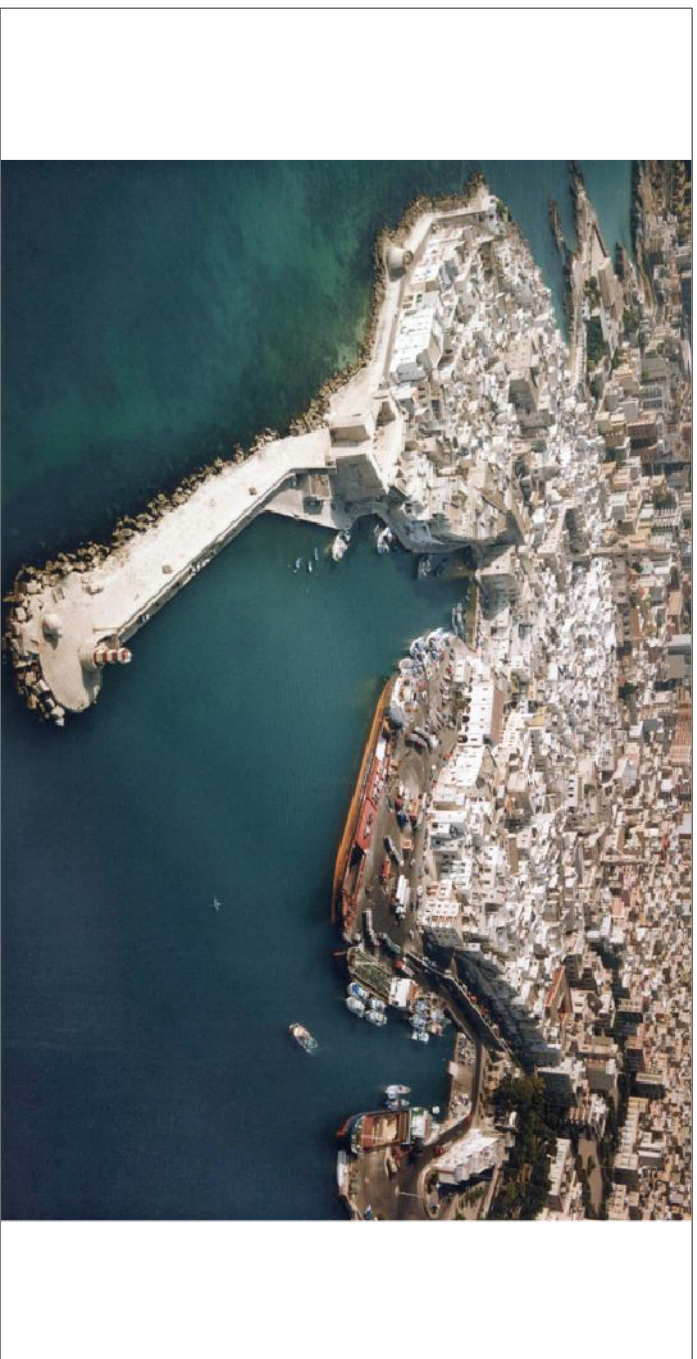

## PROGETTO PRELIMINARE: SISTEMAZIONE A TERRA EDIFICIO SERVIZI PIANTA E PROSPETTI PRINCIPALI

**PROGETTISTI**  
ROTONDO INGEGNERI ASSOCIATI  
via S. Amatore 9/a – Cellamare (BA)  
Ing. Francesco ROTONDO


**PROPRONENTI**  
NA.P.I. s.r.l.  
VROMARE s.r.l.

**ING. Biagio NOBILE**  
COLLABORATORE  
Arch. Claudio N. Biancofiore


(Idraulico Marittimo)  
via G. Mameli 15 – Bari

Scala 1:100


# 11

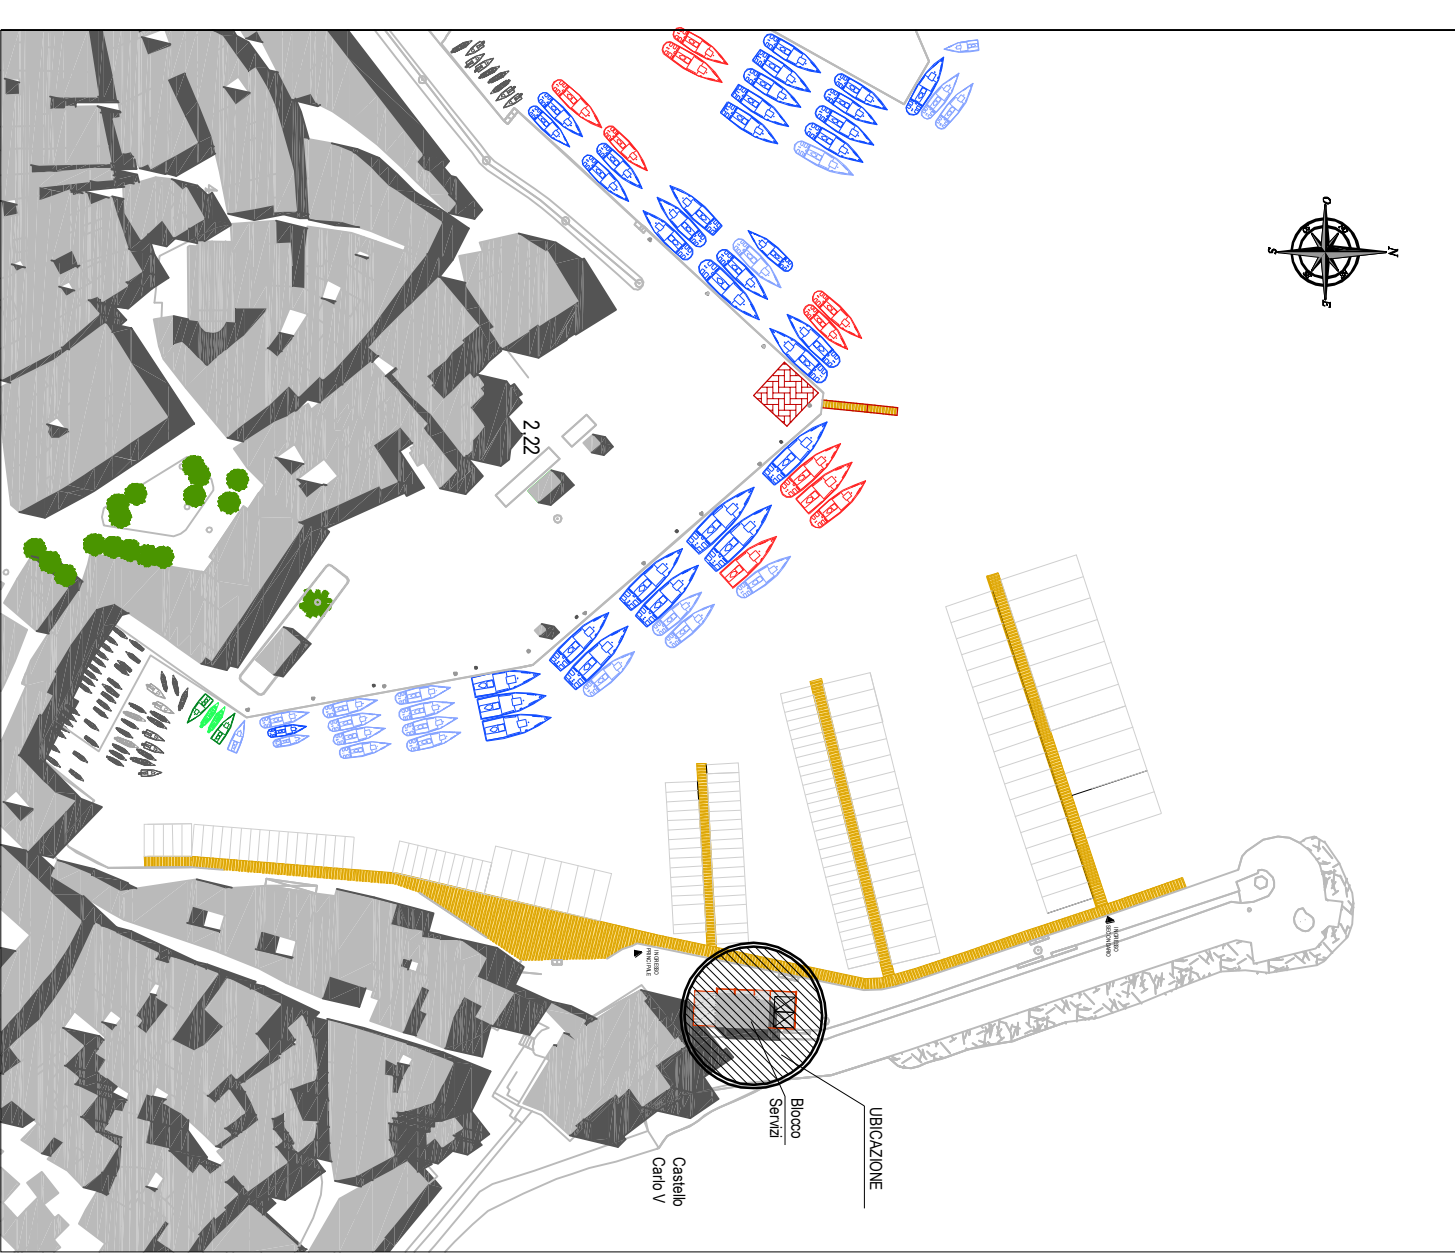


## UBICAZIONE

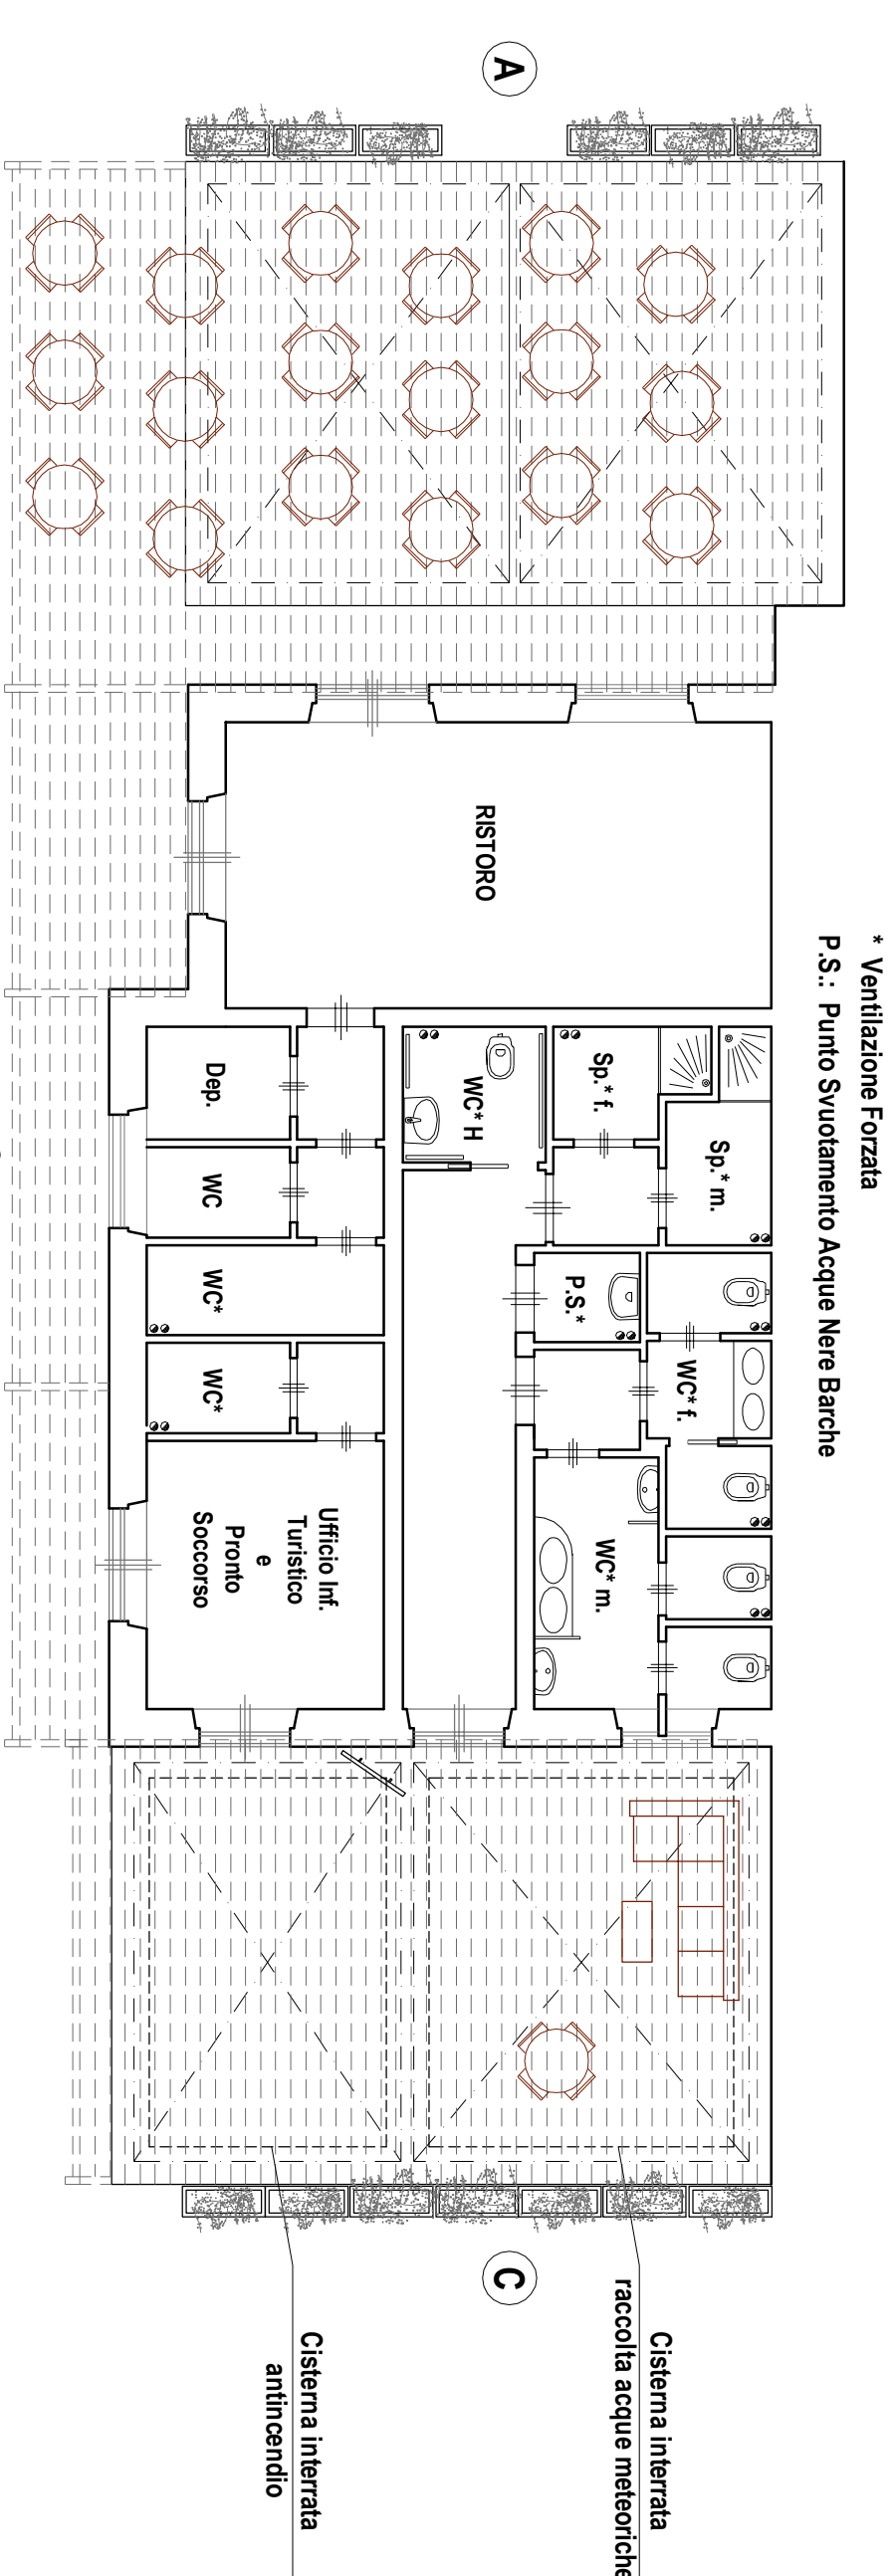


PIANTA Scala 1:100

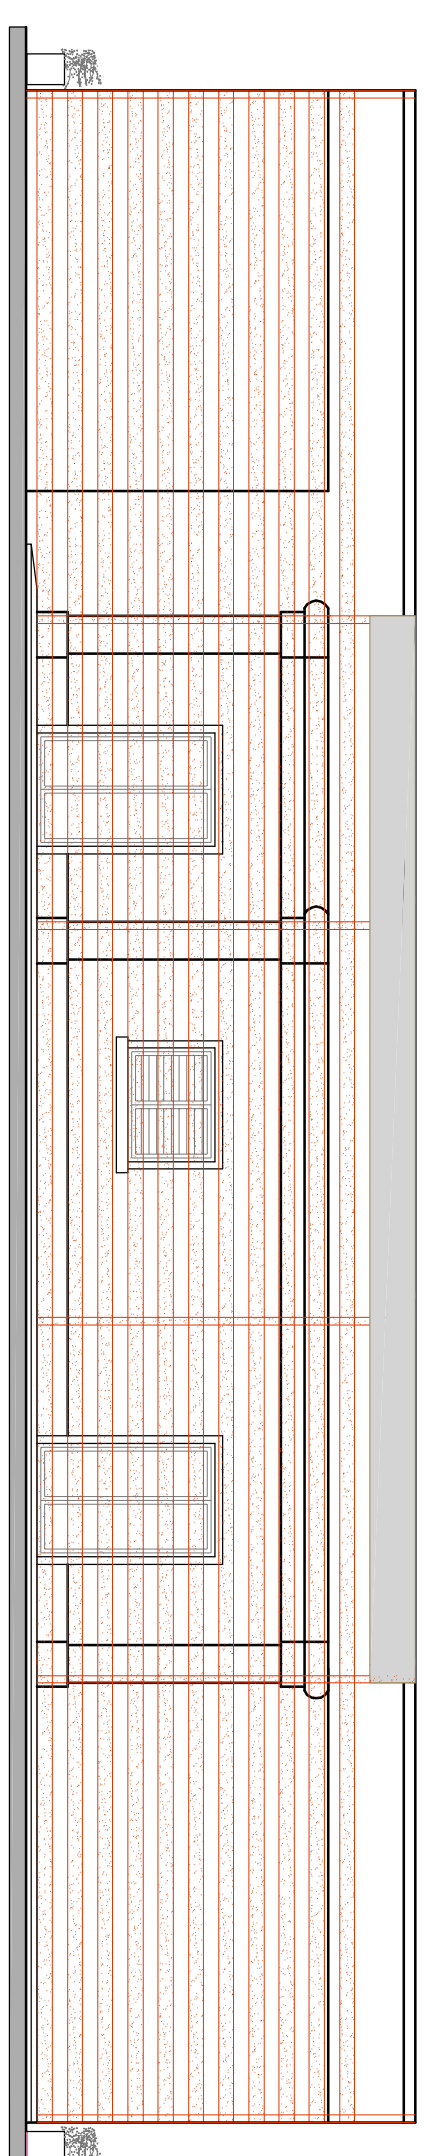

PROSPETTO B Scala 1:100

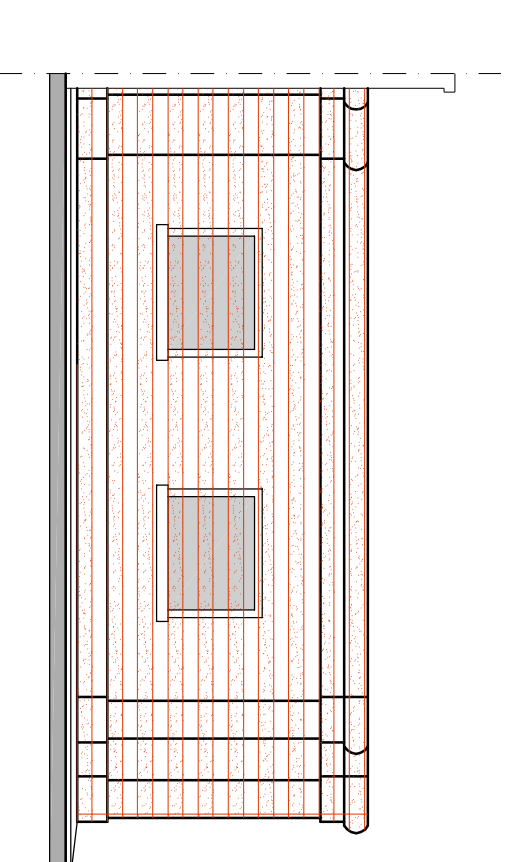

PROSPETTO A Scala 1:100

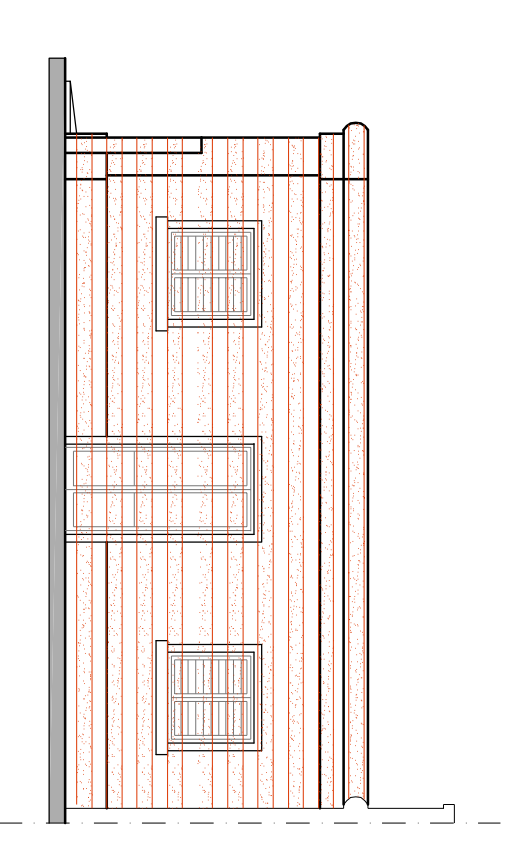

PROSPETTO C Scala 1:100