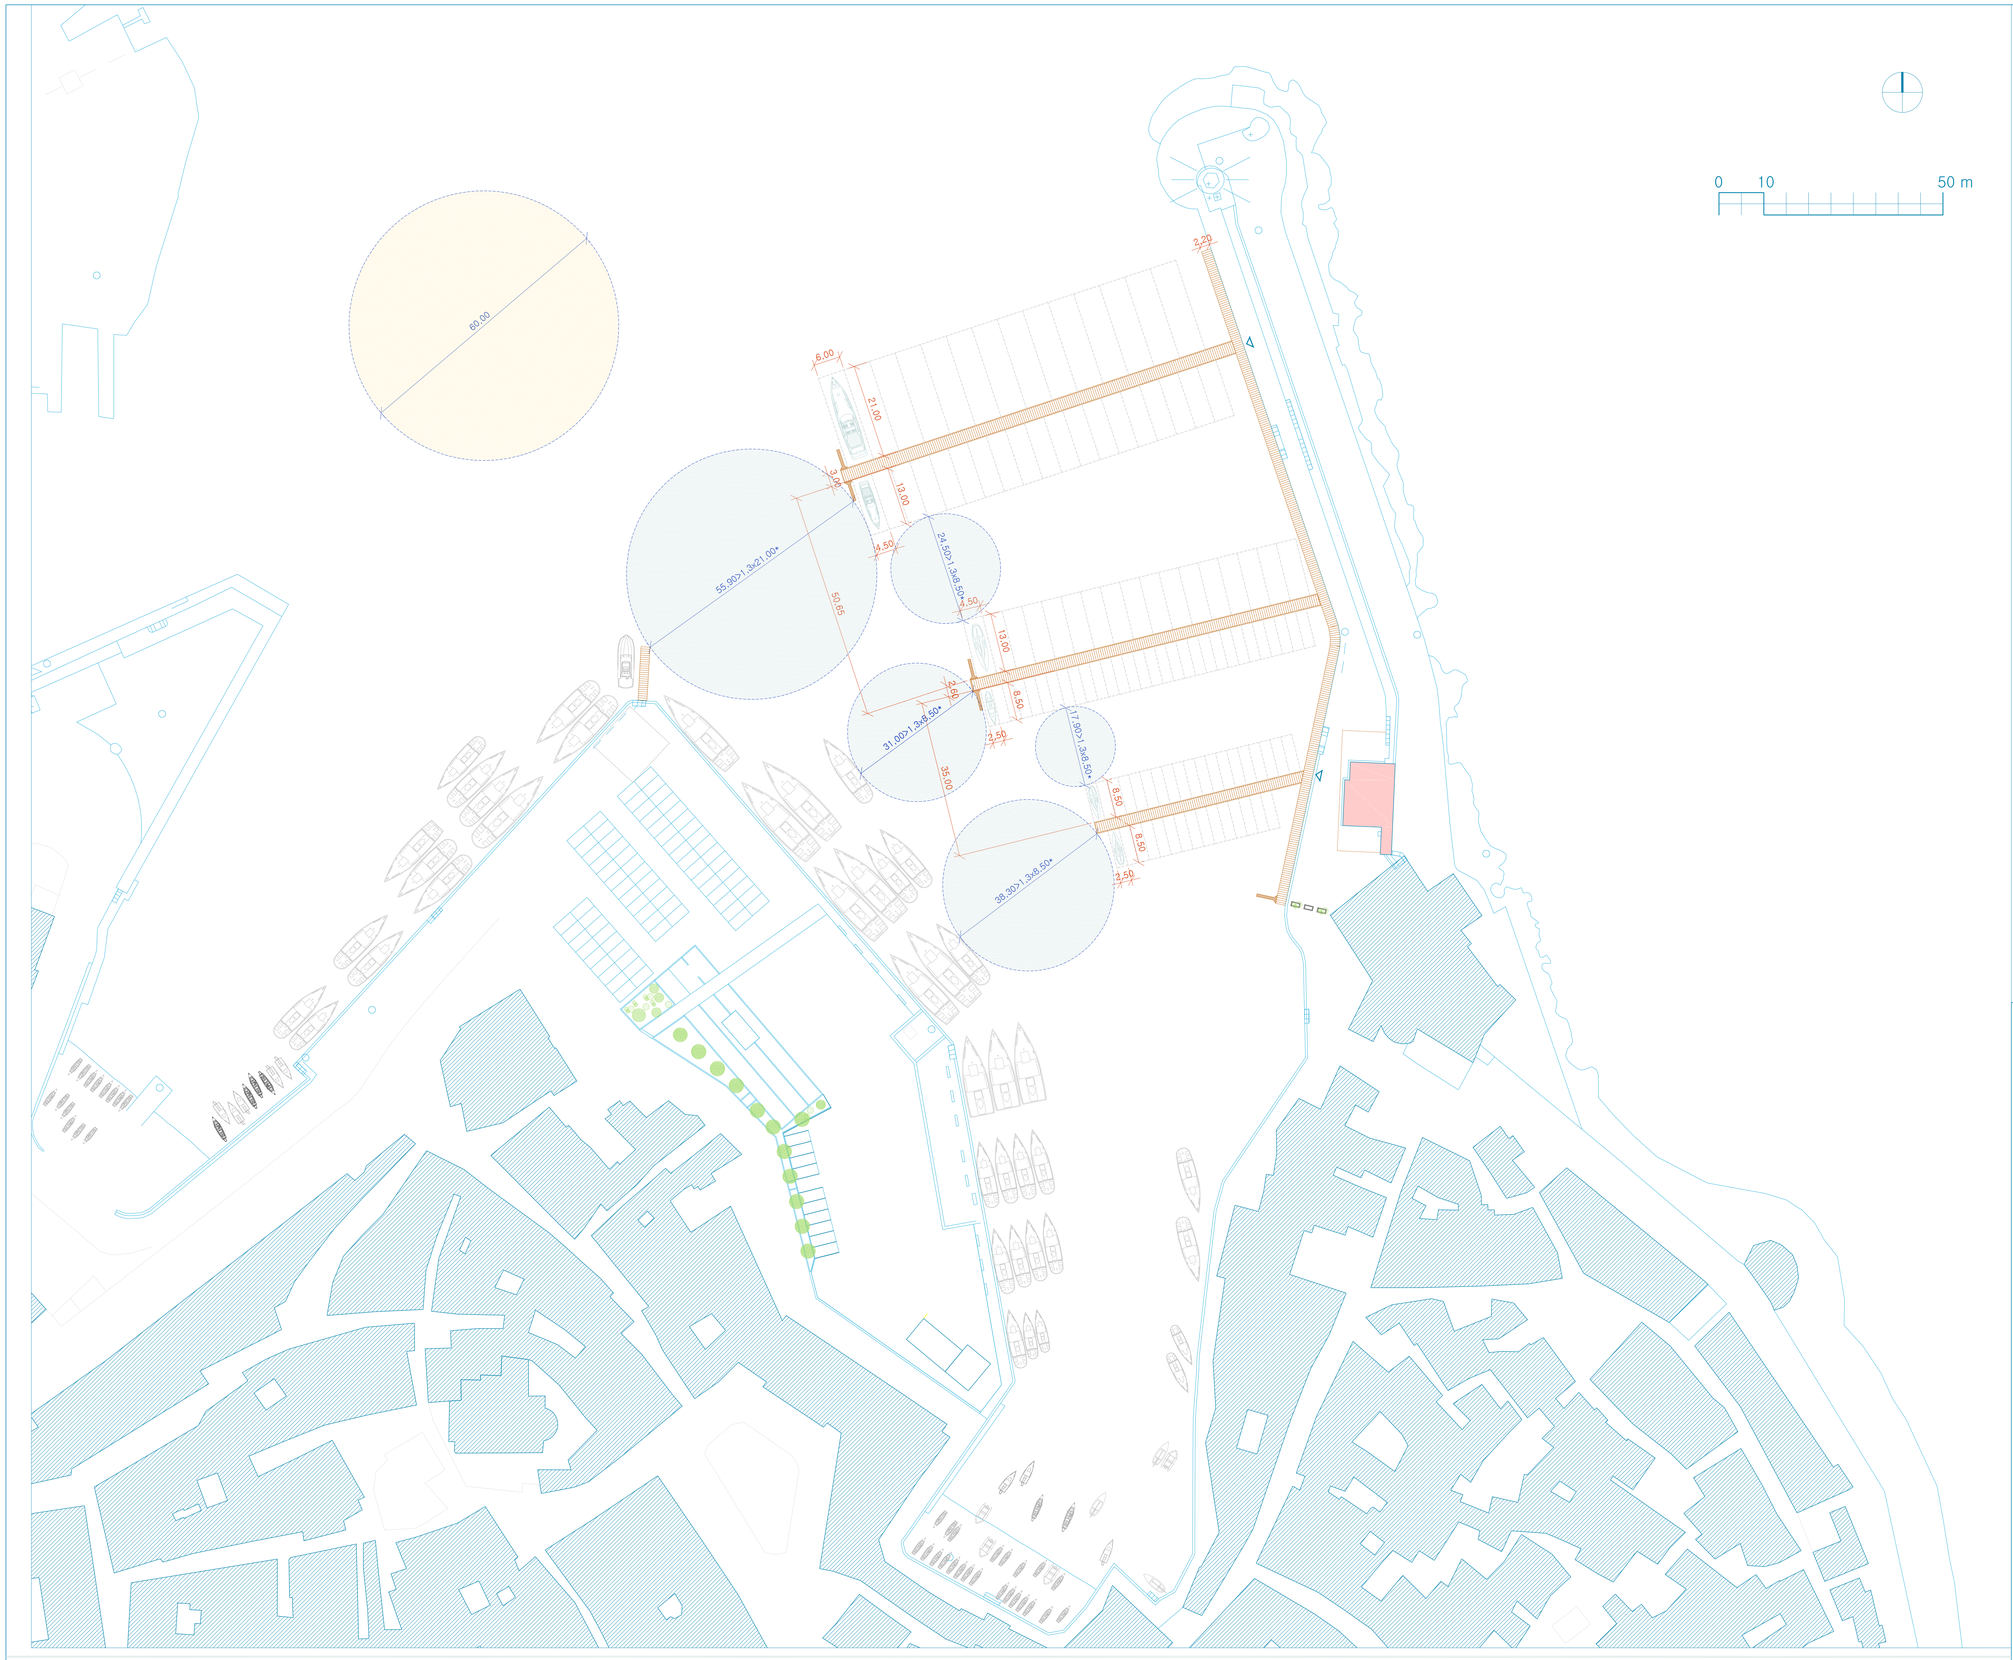

Canali di ingresso*
I canali di ingresso rispettano le disposizioni dettata al punto "A6" delle RACCOMANDAZIONI TECNICHE PER LA PROGETTAZIONE DEI PORTI TURISTICI (larghezza dei canali di ingresso minimo 1,3 volte la lunghezza del posto barca più grande a cui si accede dal canale con dispositivi d'ormeggio anche laterali)

Cerchio di evoluzione
Si è individuato un cerchio di evoluzione avente diametro pari a 60 metri (diametro raccomandato: almeno 1,5 volte la lunghezza della più grande imbarcazione ospite del porto, minimo 50 m).

Vela Club Monopoli

Autorità Portuale del Levante
Porti di Bari, Barletta, Monopoli

Città di Monopoli

AVVISO PUBBLICO
PER LA REALIZZAZIONE E
GESTIONE DI UN APPRODO
TURISTICO PRESSO IL
PORTO DI MONOPOLI

Proponente: Vela Club Monopoli
via Cristoforo Colombo 3
70043 Monopoli (BA)
CF 93387940727

Progettista: ing. Vincenzo Pepe
via Ugo La Malfa 28
70010 Capurso (BA)

planimetria di progetto

navigabilità_indicazione dei canali di ingresso ed evoluzioni interne

tavola 13

luglio 2012 SCALA 1:500