


COMUNE DI MONOPOLI

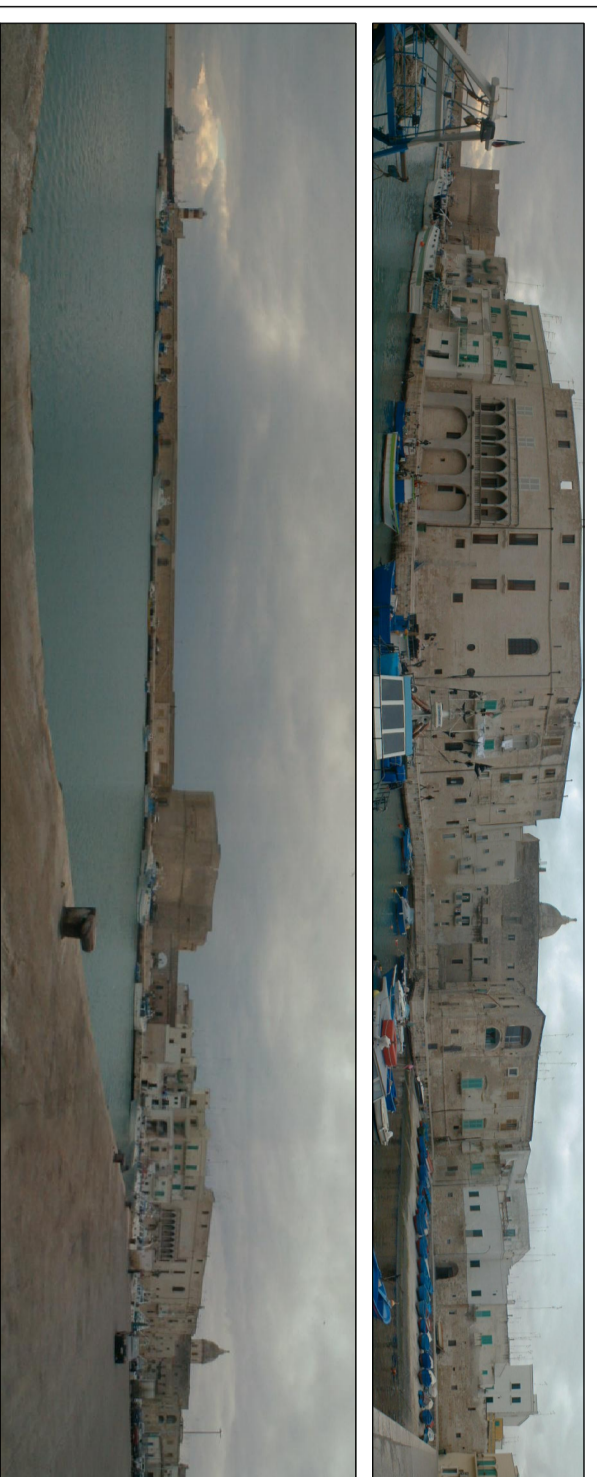

OGGETTO: Realizzazione e gestione di un approdo turistico presso il porto di Monopoli
Autorità Portuale Del LevantePorti di Bari, Barietta, Monopoli, P.le C. Colombo 1 - 70123 BA

COMITENTE: ASSOCIAZIONE TEMPORANEA DI IMPRESE TRAI:

SEA SPORT YACHTING CLUB S.R.L. (Capogruppo - Mandatari, con sede in Bari, Via Mazzini 1
E-mail: sea@seaclub.it)

MIRA S.R.L. (Mandatari con sede in Bari, Via Mazzini 1
E-mail: info@mirasrl.it)


OMI GEM SISTEMI S.R.L. (Mandatari con sede in Capriano (PV)
Strada Provinciale Triglio-Carluccio Km. 0+000
E-mail: amministrazione@omigem.it)

Com. Rende. MANSERVA (Mandatari con sede in Monopoli, C.da Landolingo 163, Monopoli
E-mail: rende.manserva@comuni.mn.it)

PROGETTO: Ing. **Giorgio BILLOMO**
Arch. **Stefano MANSERVA**
Geom. **Stefano MANSERVA** (responsabile ed. arch.)

ELABORATO: PLANIMETRIA STATO DEI LUOGHI
RILEVIO TOPOGRAFICO STATO ESISTENTE

DATA: 18 aprile 2012 | **SCALA:** 1:500 | **TAV. 03** | **REV. 00**

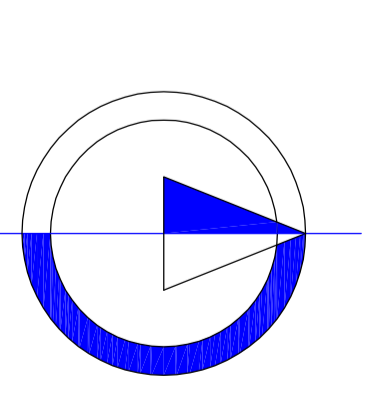

MARE
ADRIATICO

