

# COMUNE DI MONOPOLI

Provincia di Bari


INDIVIDUAZIONE DI PIAZZOLE PER LA  
VENDITA DI GENERI ALIMENTARI

Zona: Via Procaccia

(Presso il parcheggio Cala Paradiso)

Scala: 1:500

1 Stallo

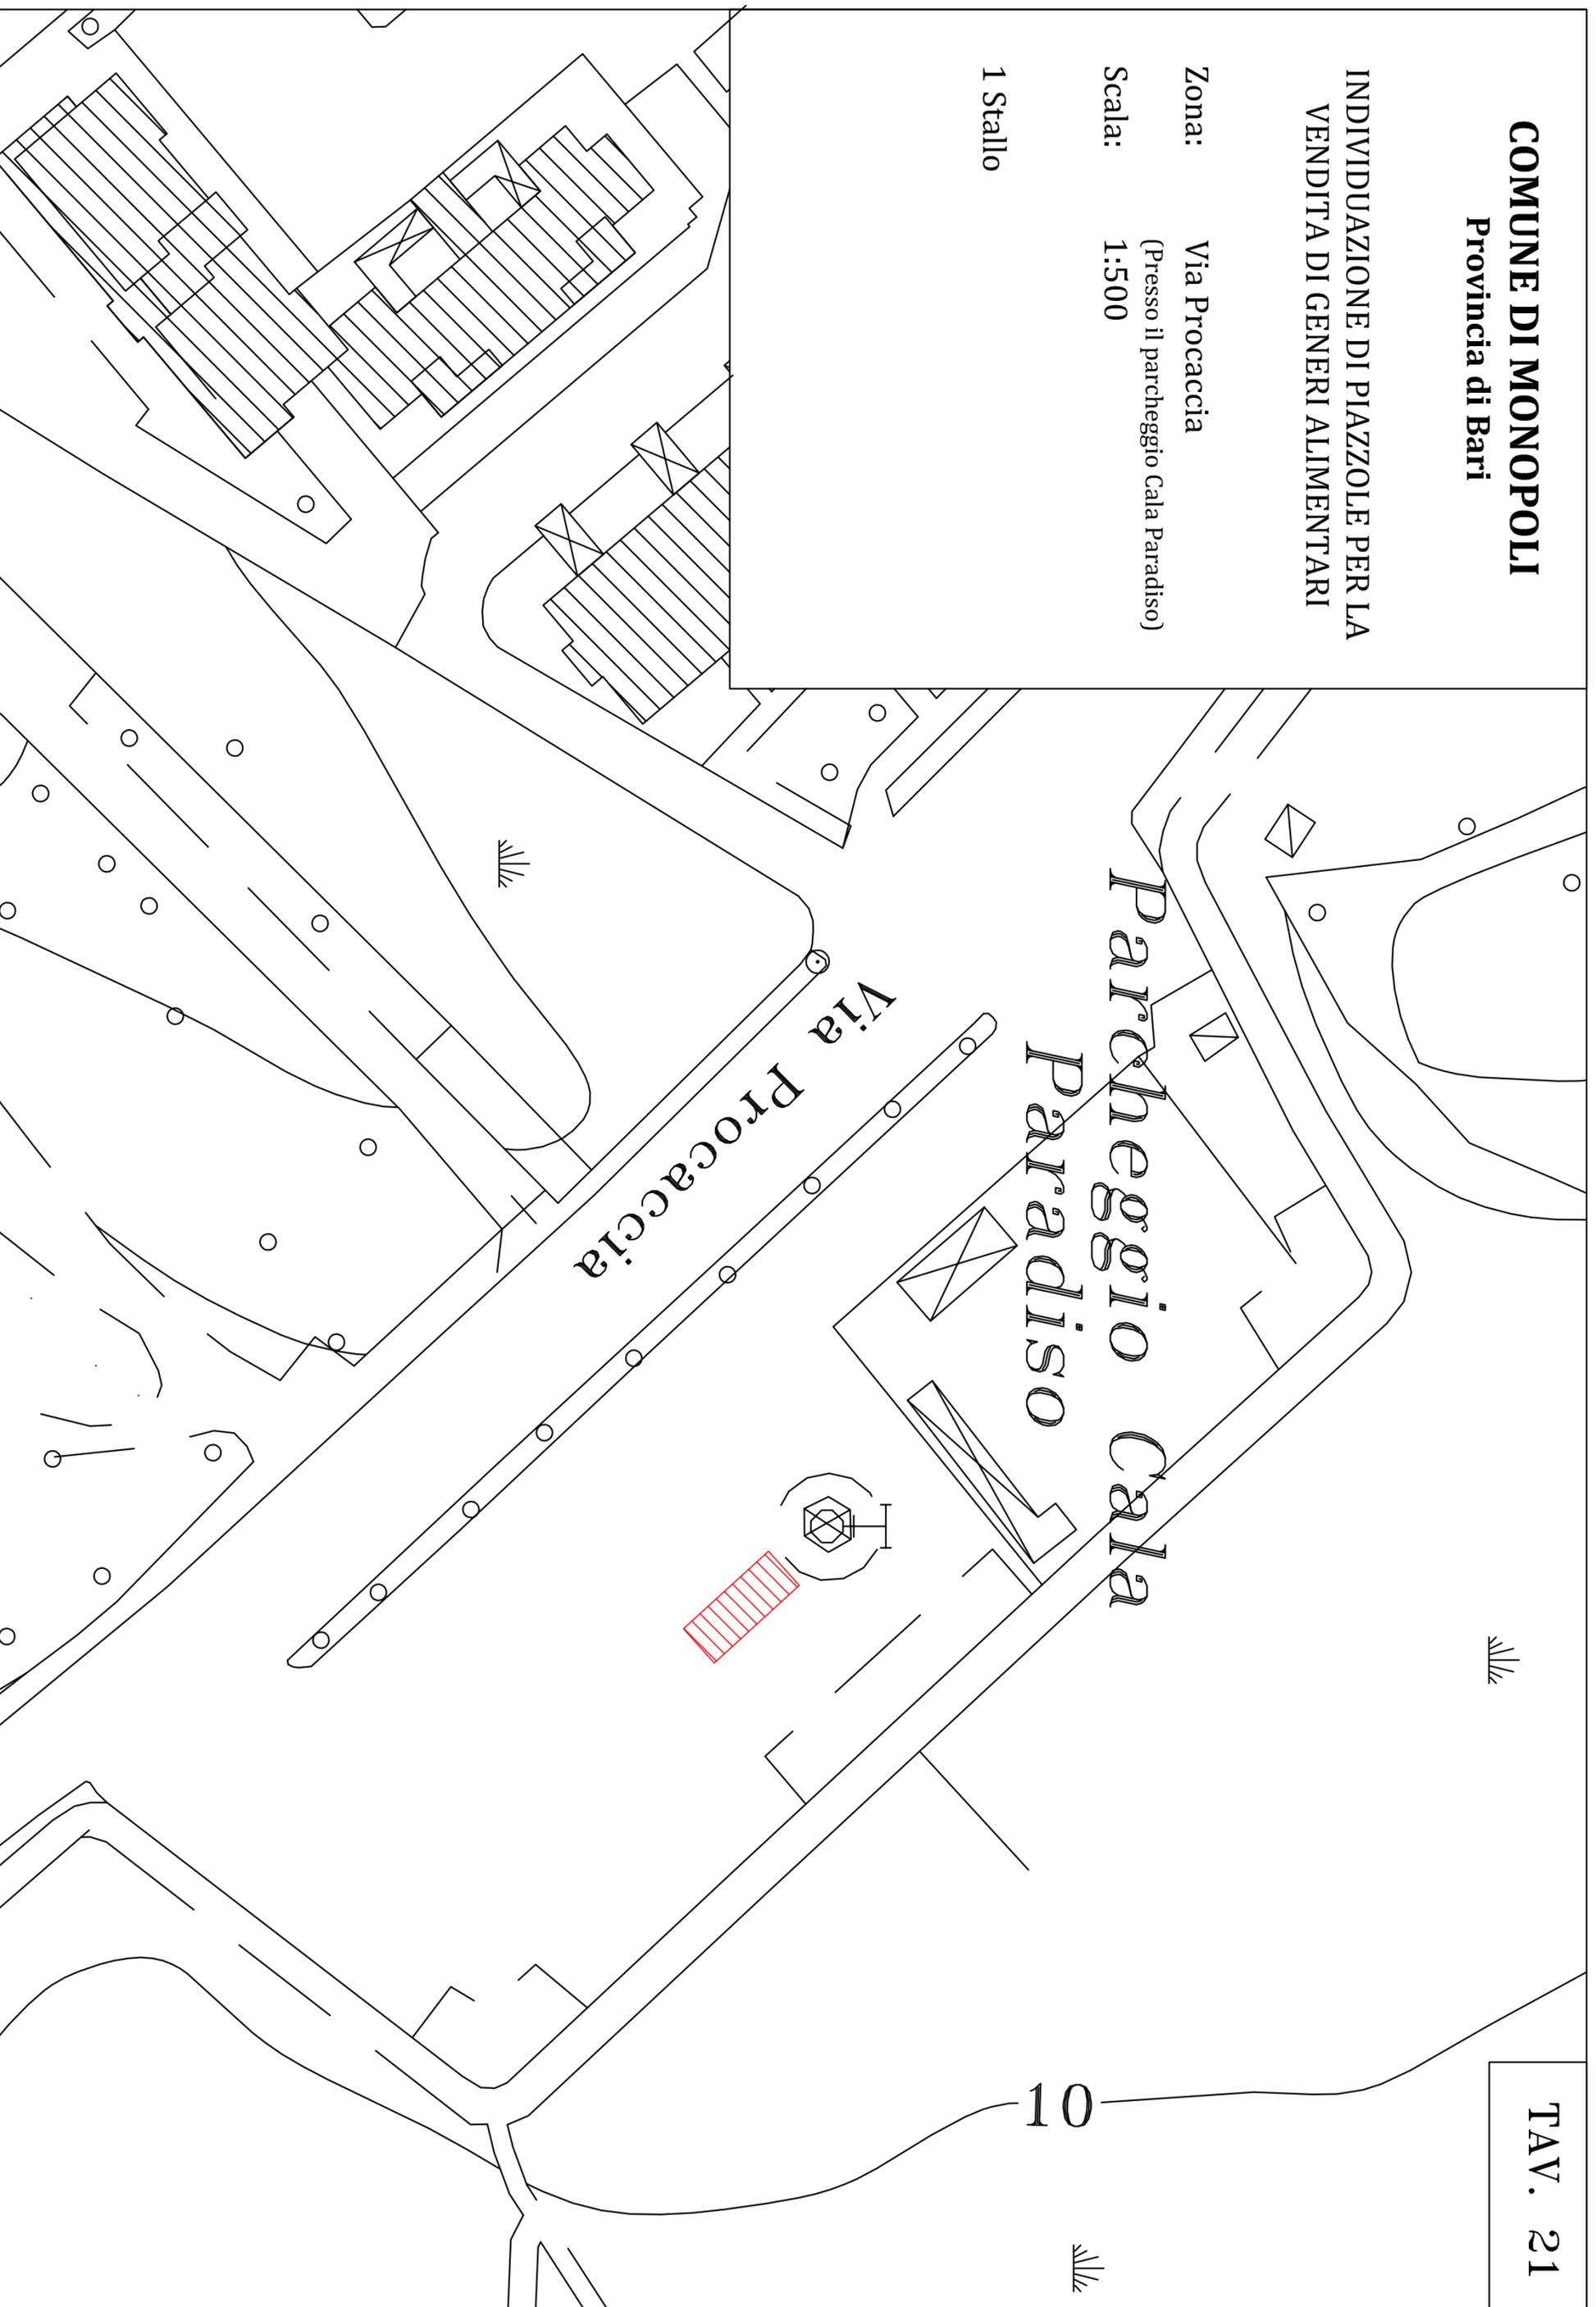

TAV. 21