
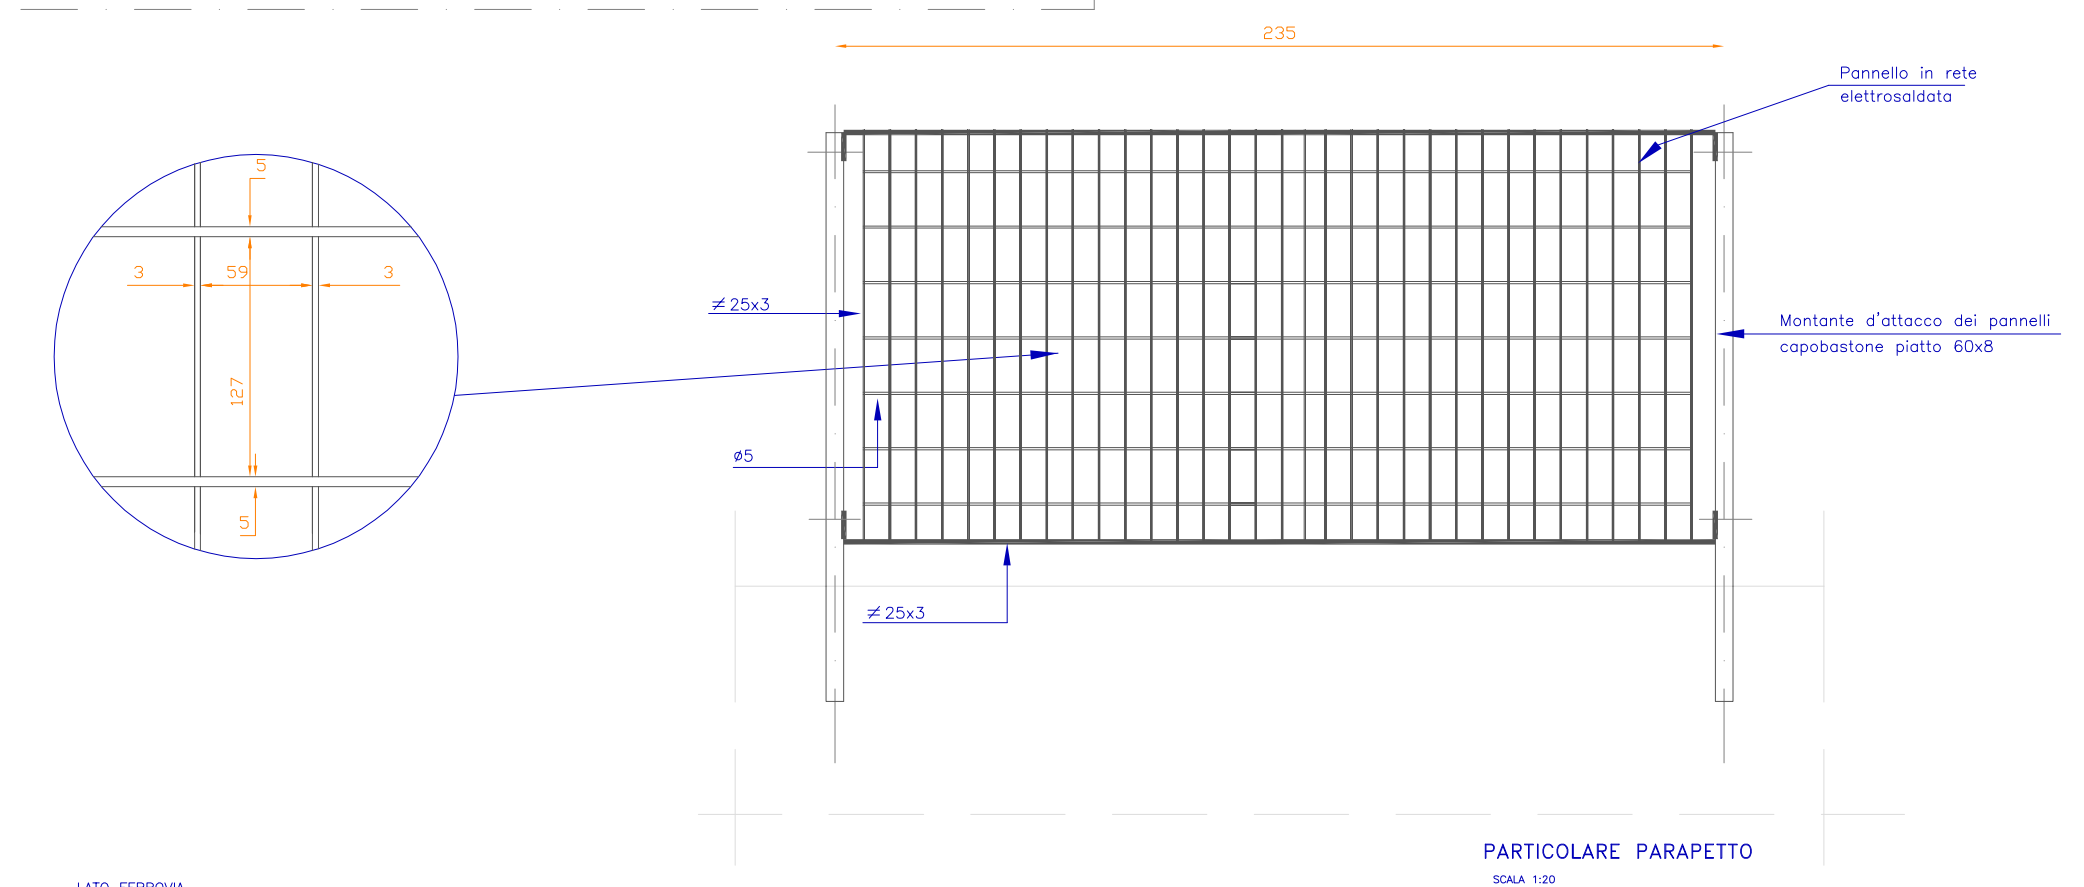
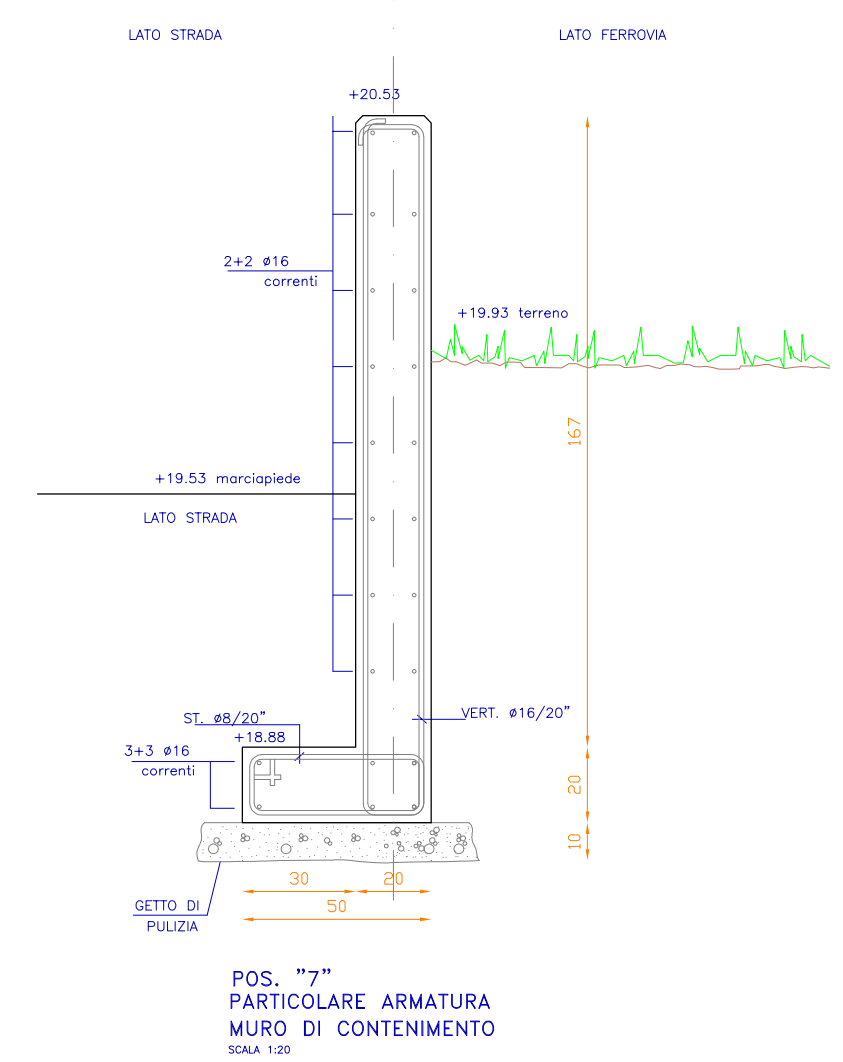
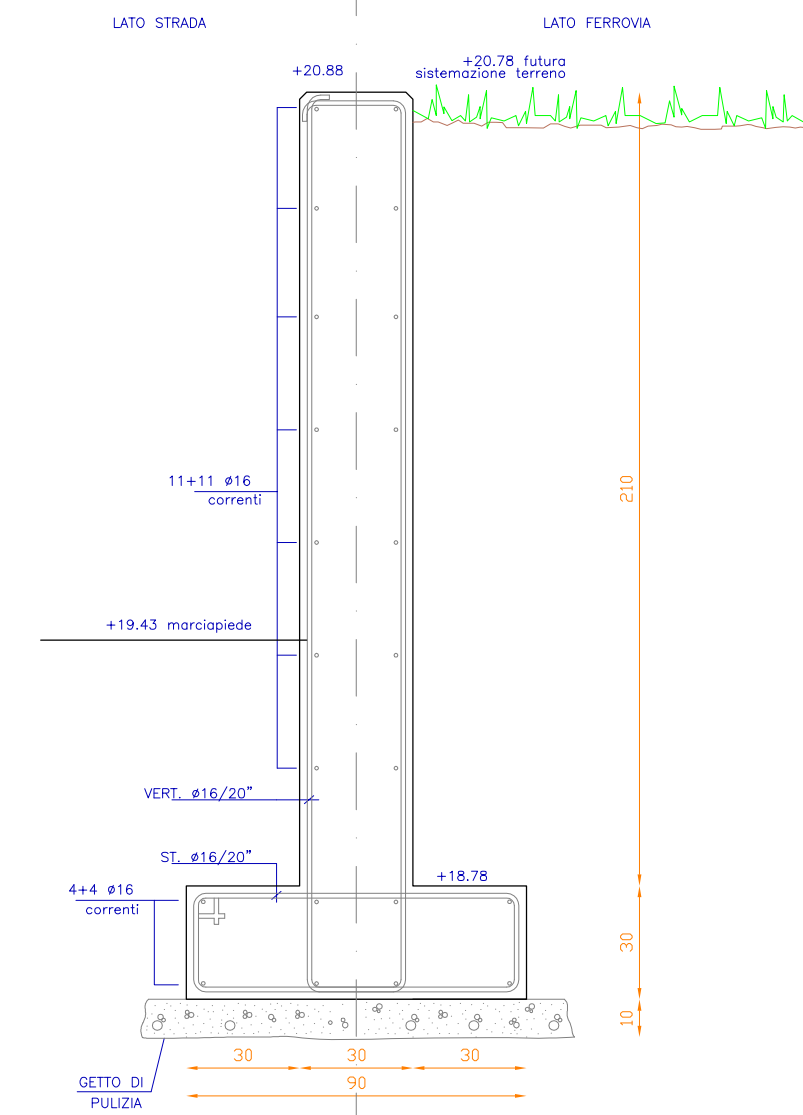


SVILUPPO MURI LATO FERROVIA

SCALA 1:200


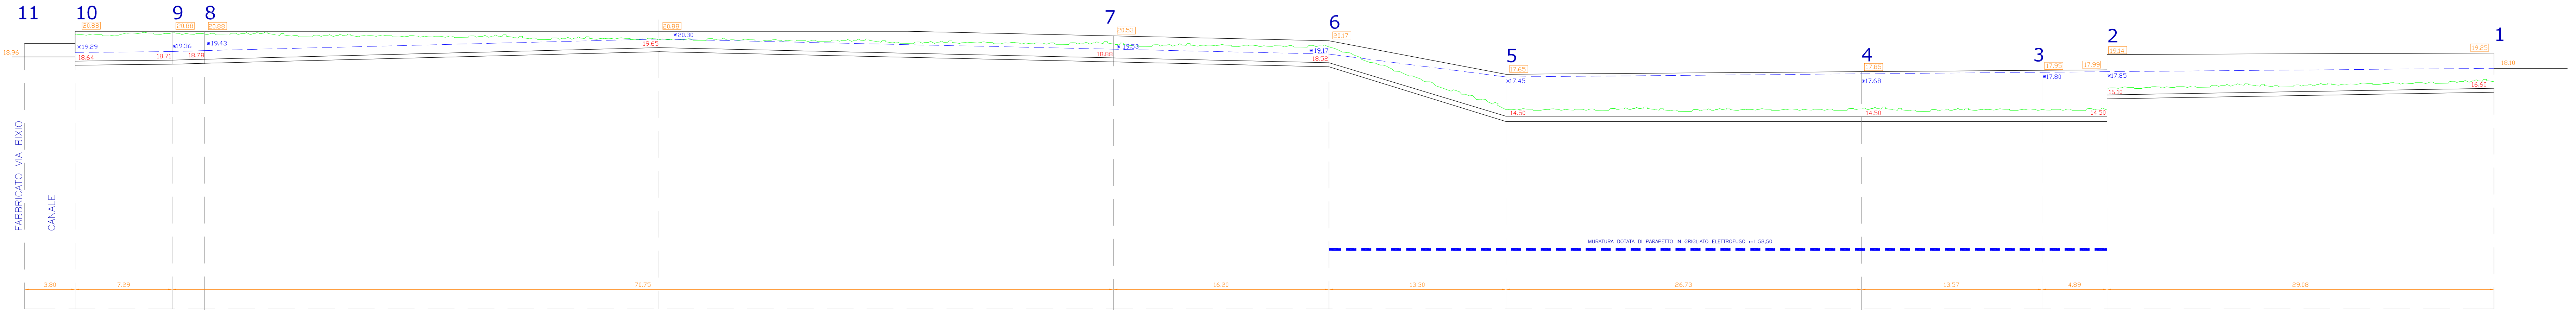


PREVEDERE IN CORRISPONDENZA DEI CAMBI DI DIREZIONE DEL MURO PER OGNI ARMATURA LONGITUDINALE 1+1#16 L=3,00m

PREVEDERE ANCORAGGIO DEI FERRI DI ARMATURA LONGITUDINALE DI ALMENO L=1,50m

METODO STATI LIMITE MATERIALI

cls C28/35
durabilità XC2 travi di fondazione, pareti consistenza S4
dim. max aggregati 20mm
acciaio B 450 C

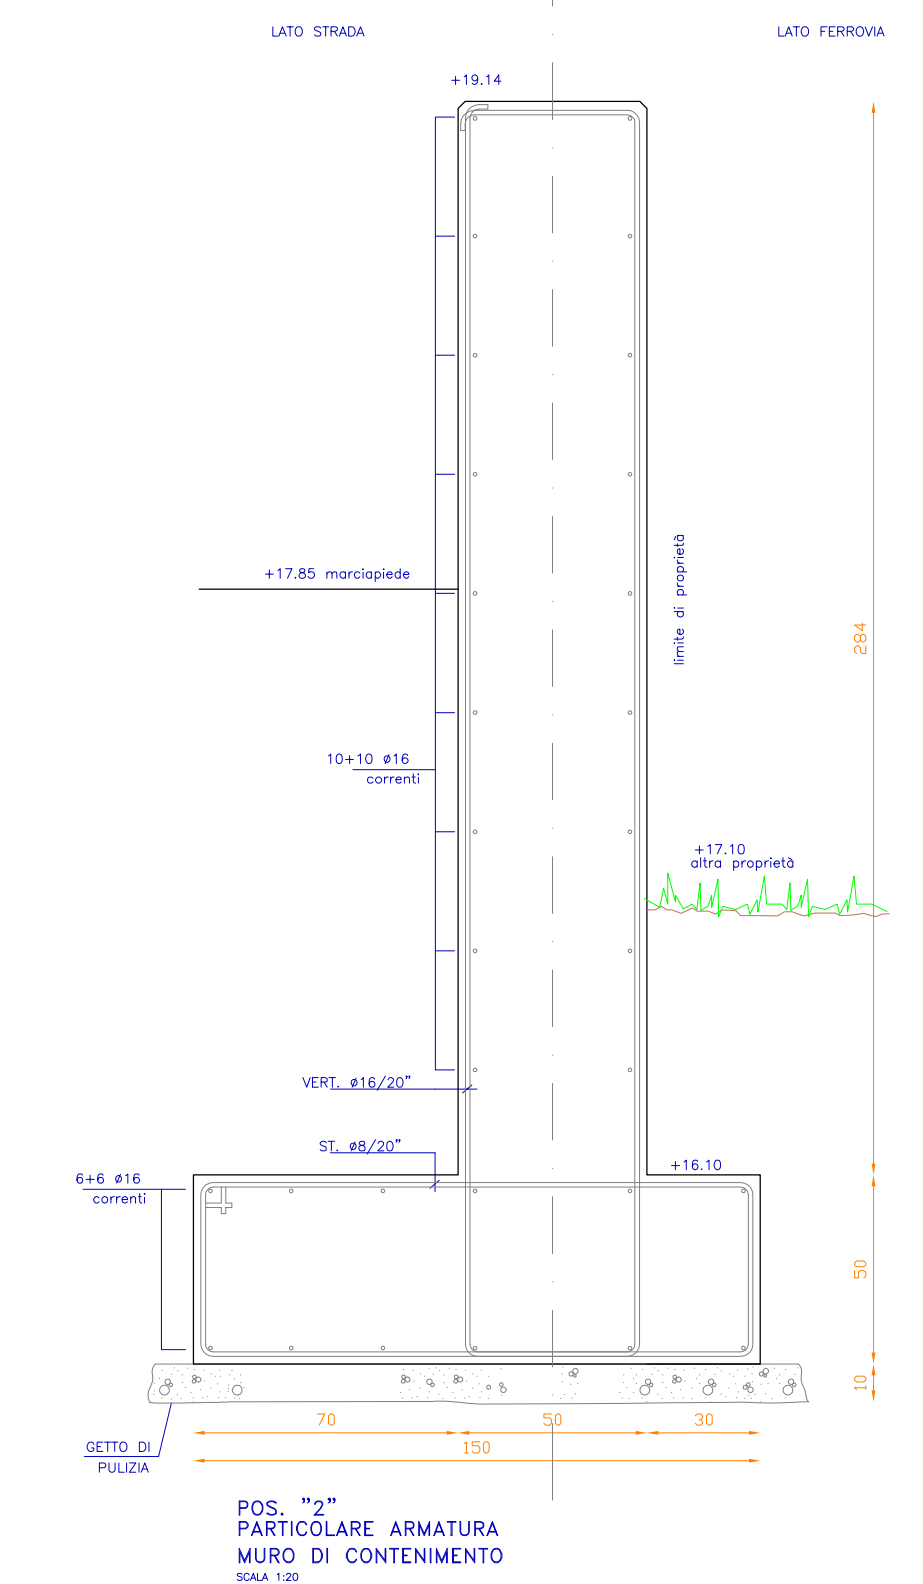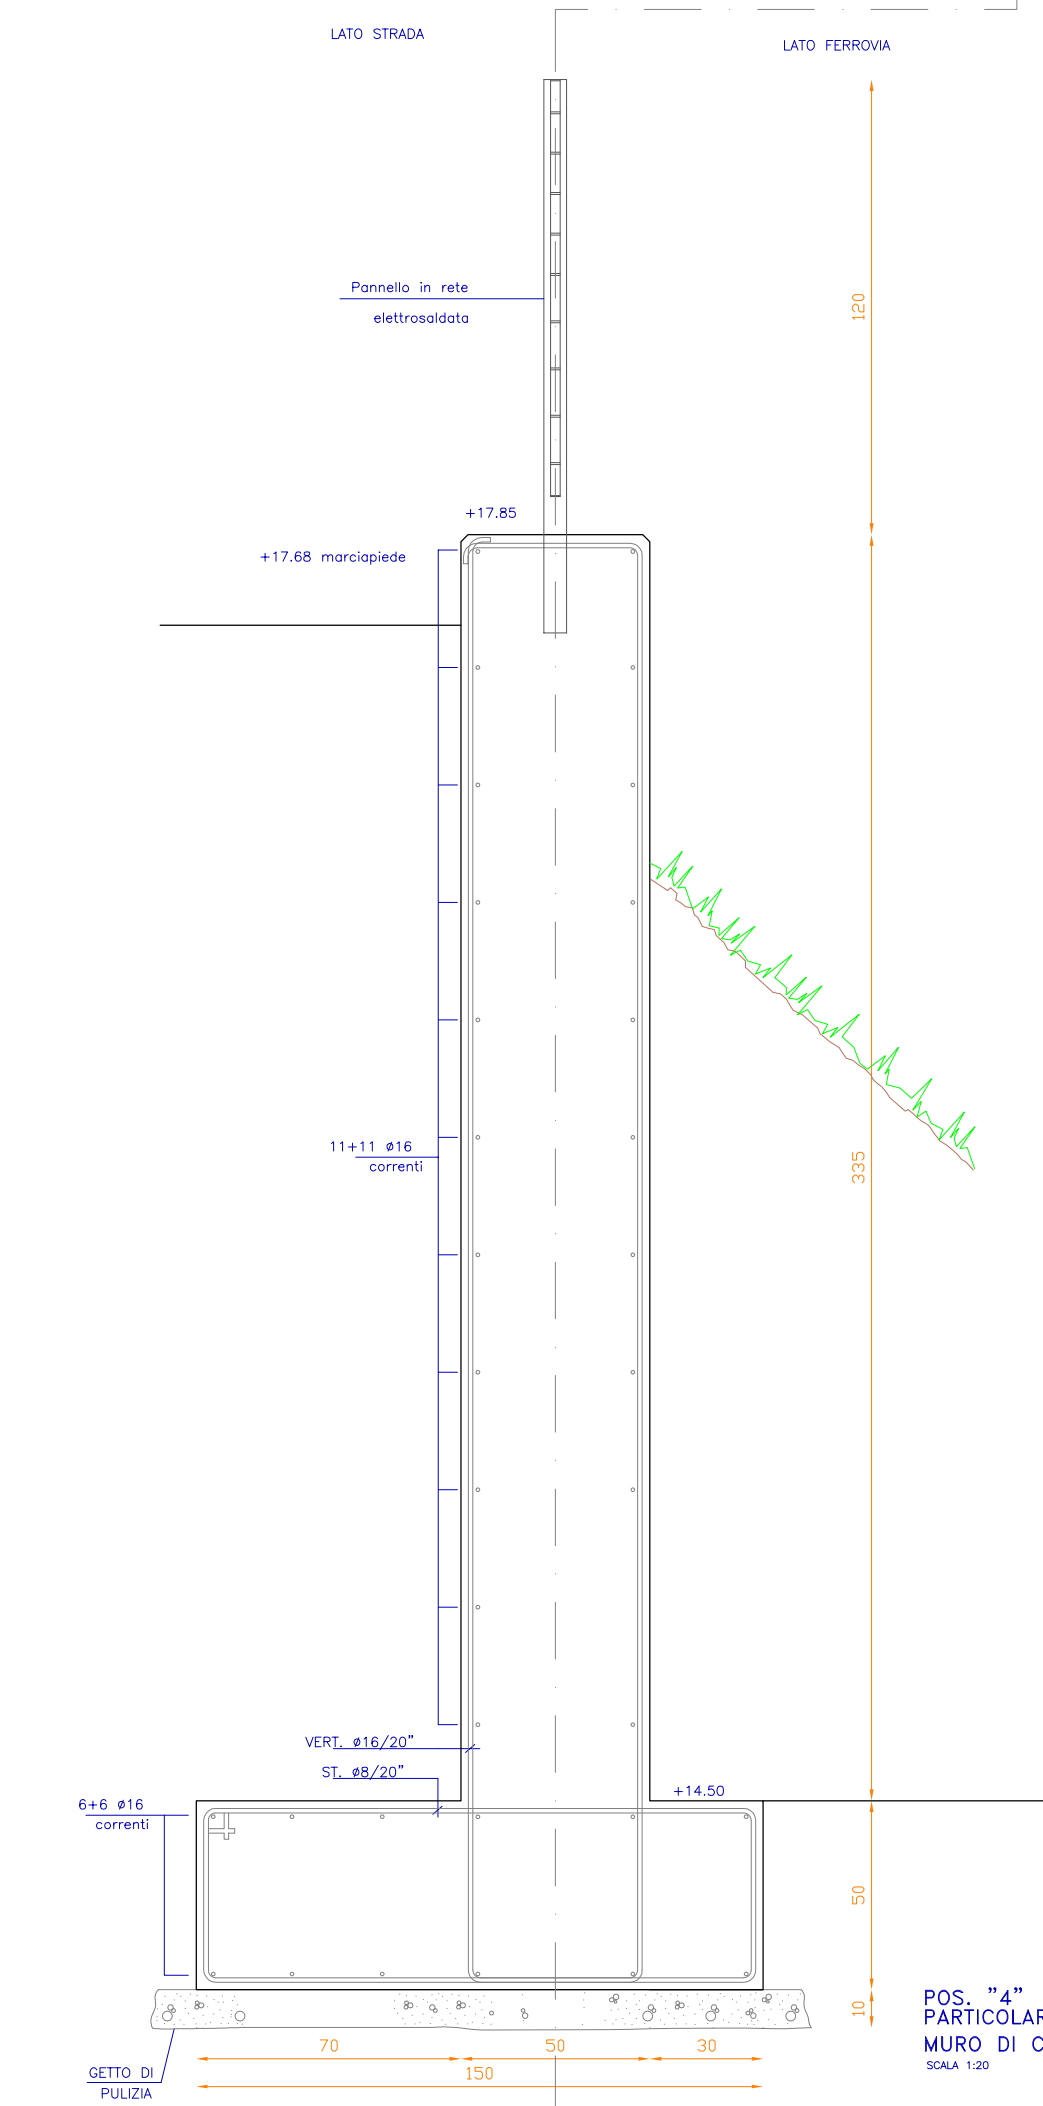

COMUNE DI MONOPOLI

progetto **PROGETTO DEFINITIVO DELLE OPERE DI INFRASTRUTTURAZIONE DELLE AREE IN PROSSIMITA' DELLA CASINA DEL SERPENTE - MONOPOLI**

Committente **ALBA MARIA ANGELA**
Via Grotta dell'Acqua n°338/A - Monopoli (BA)
ALBA GRAZIA
Via Kennedy n° 10 - Monopoli (BA)

Progettisti **ING. LEONARDO LENOCI**
Corso Umberto, 41 - Monopoli (BA)
ING. INNOCENZO LENOCI
Corso Umberto, 41 - Monopoli (BA)

elaborato **RETE STRADALE - OPERE D'ARTE MURI DI CONTENIMENTO LATO FERROVIA**

rapporto: VARIE
aggiornamenti: SETTEMBRE 2015

STUDIO LENOCI INGEGNERI - MONOPOLI
IL PRESENTE DOCUMENTO E' DI PROPRIETA' DEI PROGETTISTI A TERMINI DI LEGGE - ONI DIRITTO E' RISERVATO

6.2

- * X,XX QUOTA LIVELLETTA STRADALE
- * Y,YY QUOTA ESTRADOSSO FONDAZIONE
- [Z.ZZ] QUOTA ESTRADOSSO MURO
- PROFILO TERRENO
- LIVELLETTA STRADALE