


COMUNE DI MONOPOLI

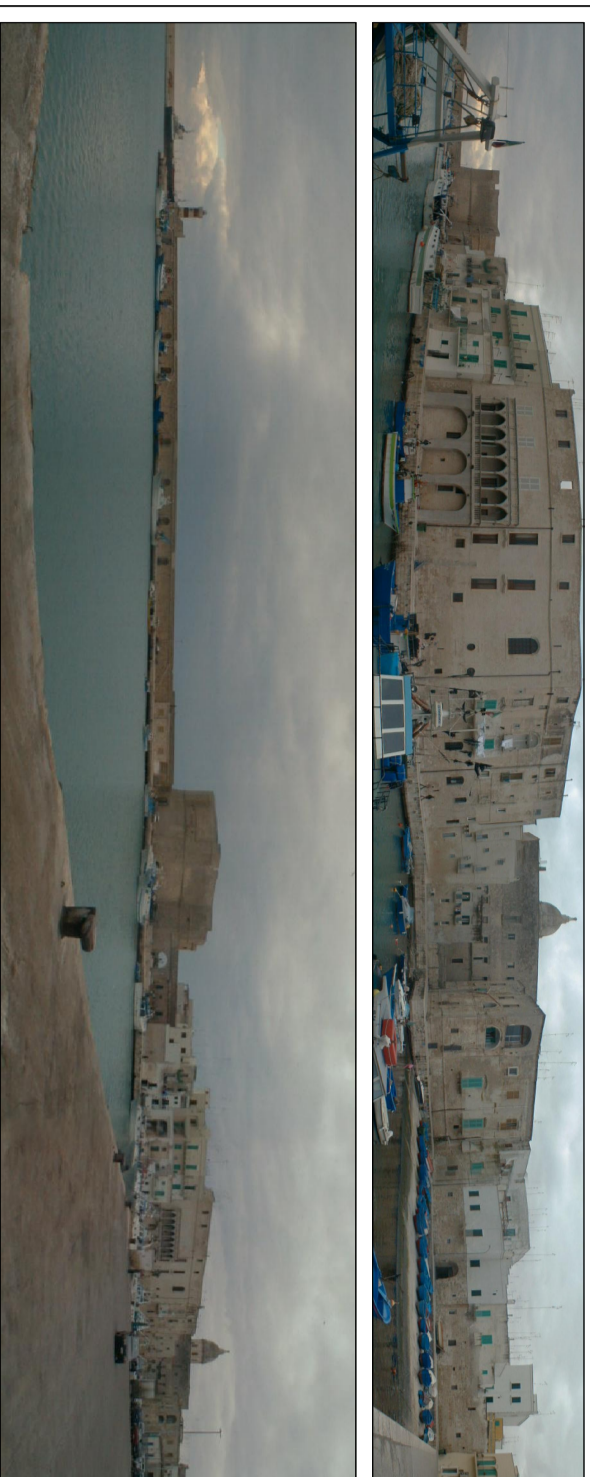

OGGETTO: Realizzazione e gestione di un approdo turistico presso il porto di Monopoli
Autorità Portuale Del LevantePorti di Bari, Barietta, Monopoli, P.le C. Colombo 1 - 70123 BA

COMITITENTE: ASSOCIAZIONE TEMPORANEA DI IMPRESE TRAI:

SEA SPORT YACHTING CLUB S.R.L. (Capogruppo - Mandatario, con sede in Bari, Via Marconi 1
Bari, P.zza S. Maria, 100/101)

SEA S.R.L. (Mandatari con sede in Bari, Via Marconi 1
Bari, P.zza S. Maria, 100/101)

OMIS GOLF SERVICE S.R.L. (Mandatari con sede in Capriano (Ba)
Strada Provinciale Triggiano-Carlucciara Km. 0+000)

Genoa Rivaldi MARINERIA (Mandatari con sede in Monopoli - C. del Sardinello 153, Monopoli
Bari, P.zza S. Maria, 100/101)


PROGETTO: Ing. **Giorgio BIELLO**

Arch. Andrea PASCARELLI

Arch. Simona MARIANZELLA (responsabile ed. ed. grafica)

ELABORATO: PLANIMETRIA INDIVIDUAZIONE AREA IN CONCESSIONE

DATA: 18 aprile 2012 | **SCALA:** 1:500 | **TAV:** 04 | **REV:** 00

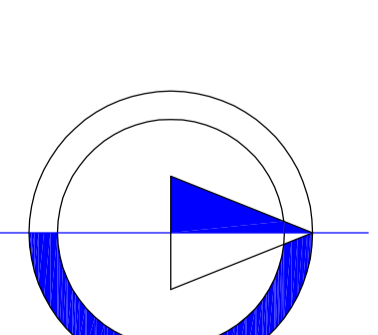

MARE
ADRIATICO

P O R T O
A

SPECCHIO ACQUO
OCCEPITO
DI CONCESSIONE

