



DATI METRICI - LOTTO 13A - LOTTO ABBINATO


DESCRIZIONE	SUPERFICIE	
A - SUPERFICIE LOTTO 13 A	552,62	mq
B - I.F.F.	2,00	mc/mq
C - VOLUME MAX CONSENTITO (A x B)	1105,24	mc
D - SUPERFICIE DI PROGETTO (2 PIANI)	315,00	mq
E - RAPPORTO DI COPERTURA	(4/10 x A)	
SUPERFICIE COPERTA CONSENTITA	221,05	mq
SUPERFICIE COPERTA DI PROGETTO	157,50	mq
F - PARCHEGGIO (1/5 x D)	63,00	mq

DATI METRICI - LOTTO 13C - LOTTO ABBINATO

DESCRIZIONE	SUPERFICIE	
A - SUPERFICIE LOTTO 13 C	552,62	mq
B - I.F.F.	2,00	mc/mq
C - VOLUME MAX CONSENTITO (A x B)	1105,24	mc
D - SUPERFICIE DI PROGETTO (2 PIANI)	315,00	mq
E - RAPPORTO DI COPERTURA	(4/10 x A)	
SUPERFICIE COPERTA CONSENTITA	221,05	mq
SUPERFICIE COPERTA DI PROGETTO	157,50	mq
F - PARCHEGGIO (1/5 x D)	63,00	mq

ALTRO LOTTO

VISTA PROFILO A

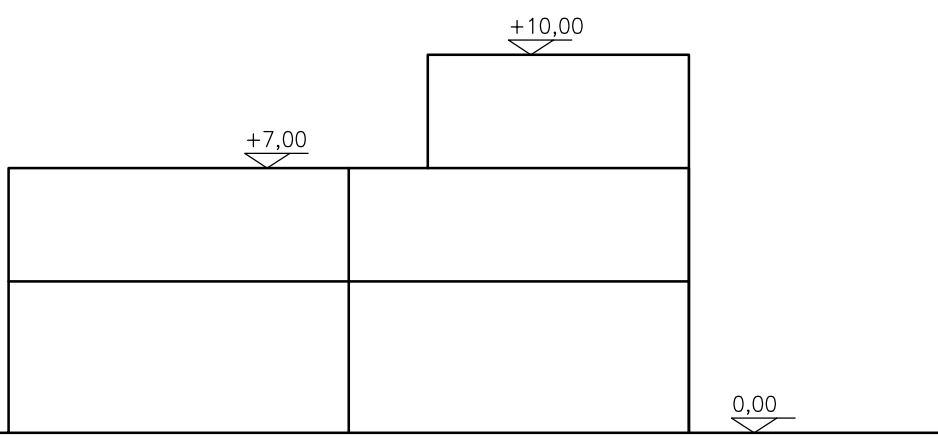

PROFILO A

PLANIMETRIA LOTTO 13 A
SCALA 1:200