

COMUNE DI MONOPOLI  
Provincia di BARI

P.U.E. PER UN COMPARTO CLASSIFICATO  
"Aree per attività di nuovo impianto"  
compreso tra la Via Baione e la strada Parco di Tucci

## SUBCOMPARTO "A"

ELABORATI DI PROGETTO:

PLANIMETRIA PUE, SU BASE PUG/P  
CONTENENTE I NUOVI EDIFICI DI PROGETTO

ditte proponenti DAG s.r.l.  
Costruzioni EUROCARPEN s.r.l.  
NAVE MARIA

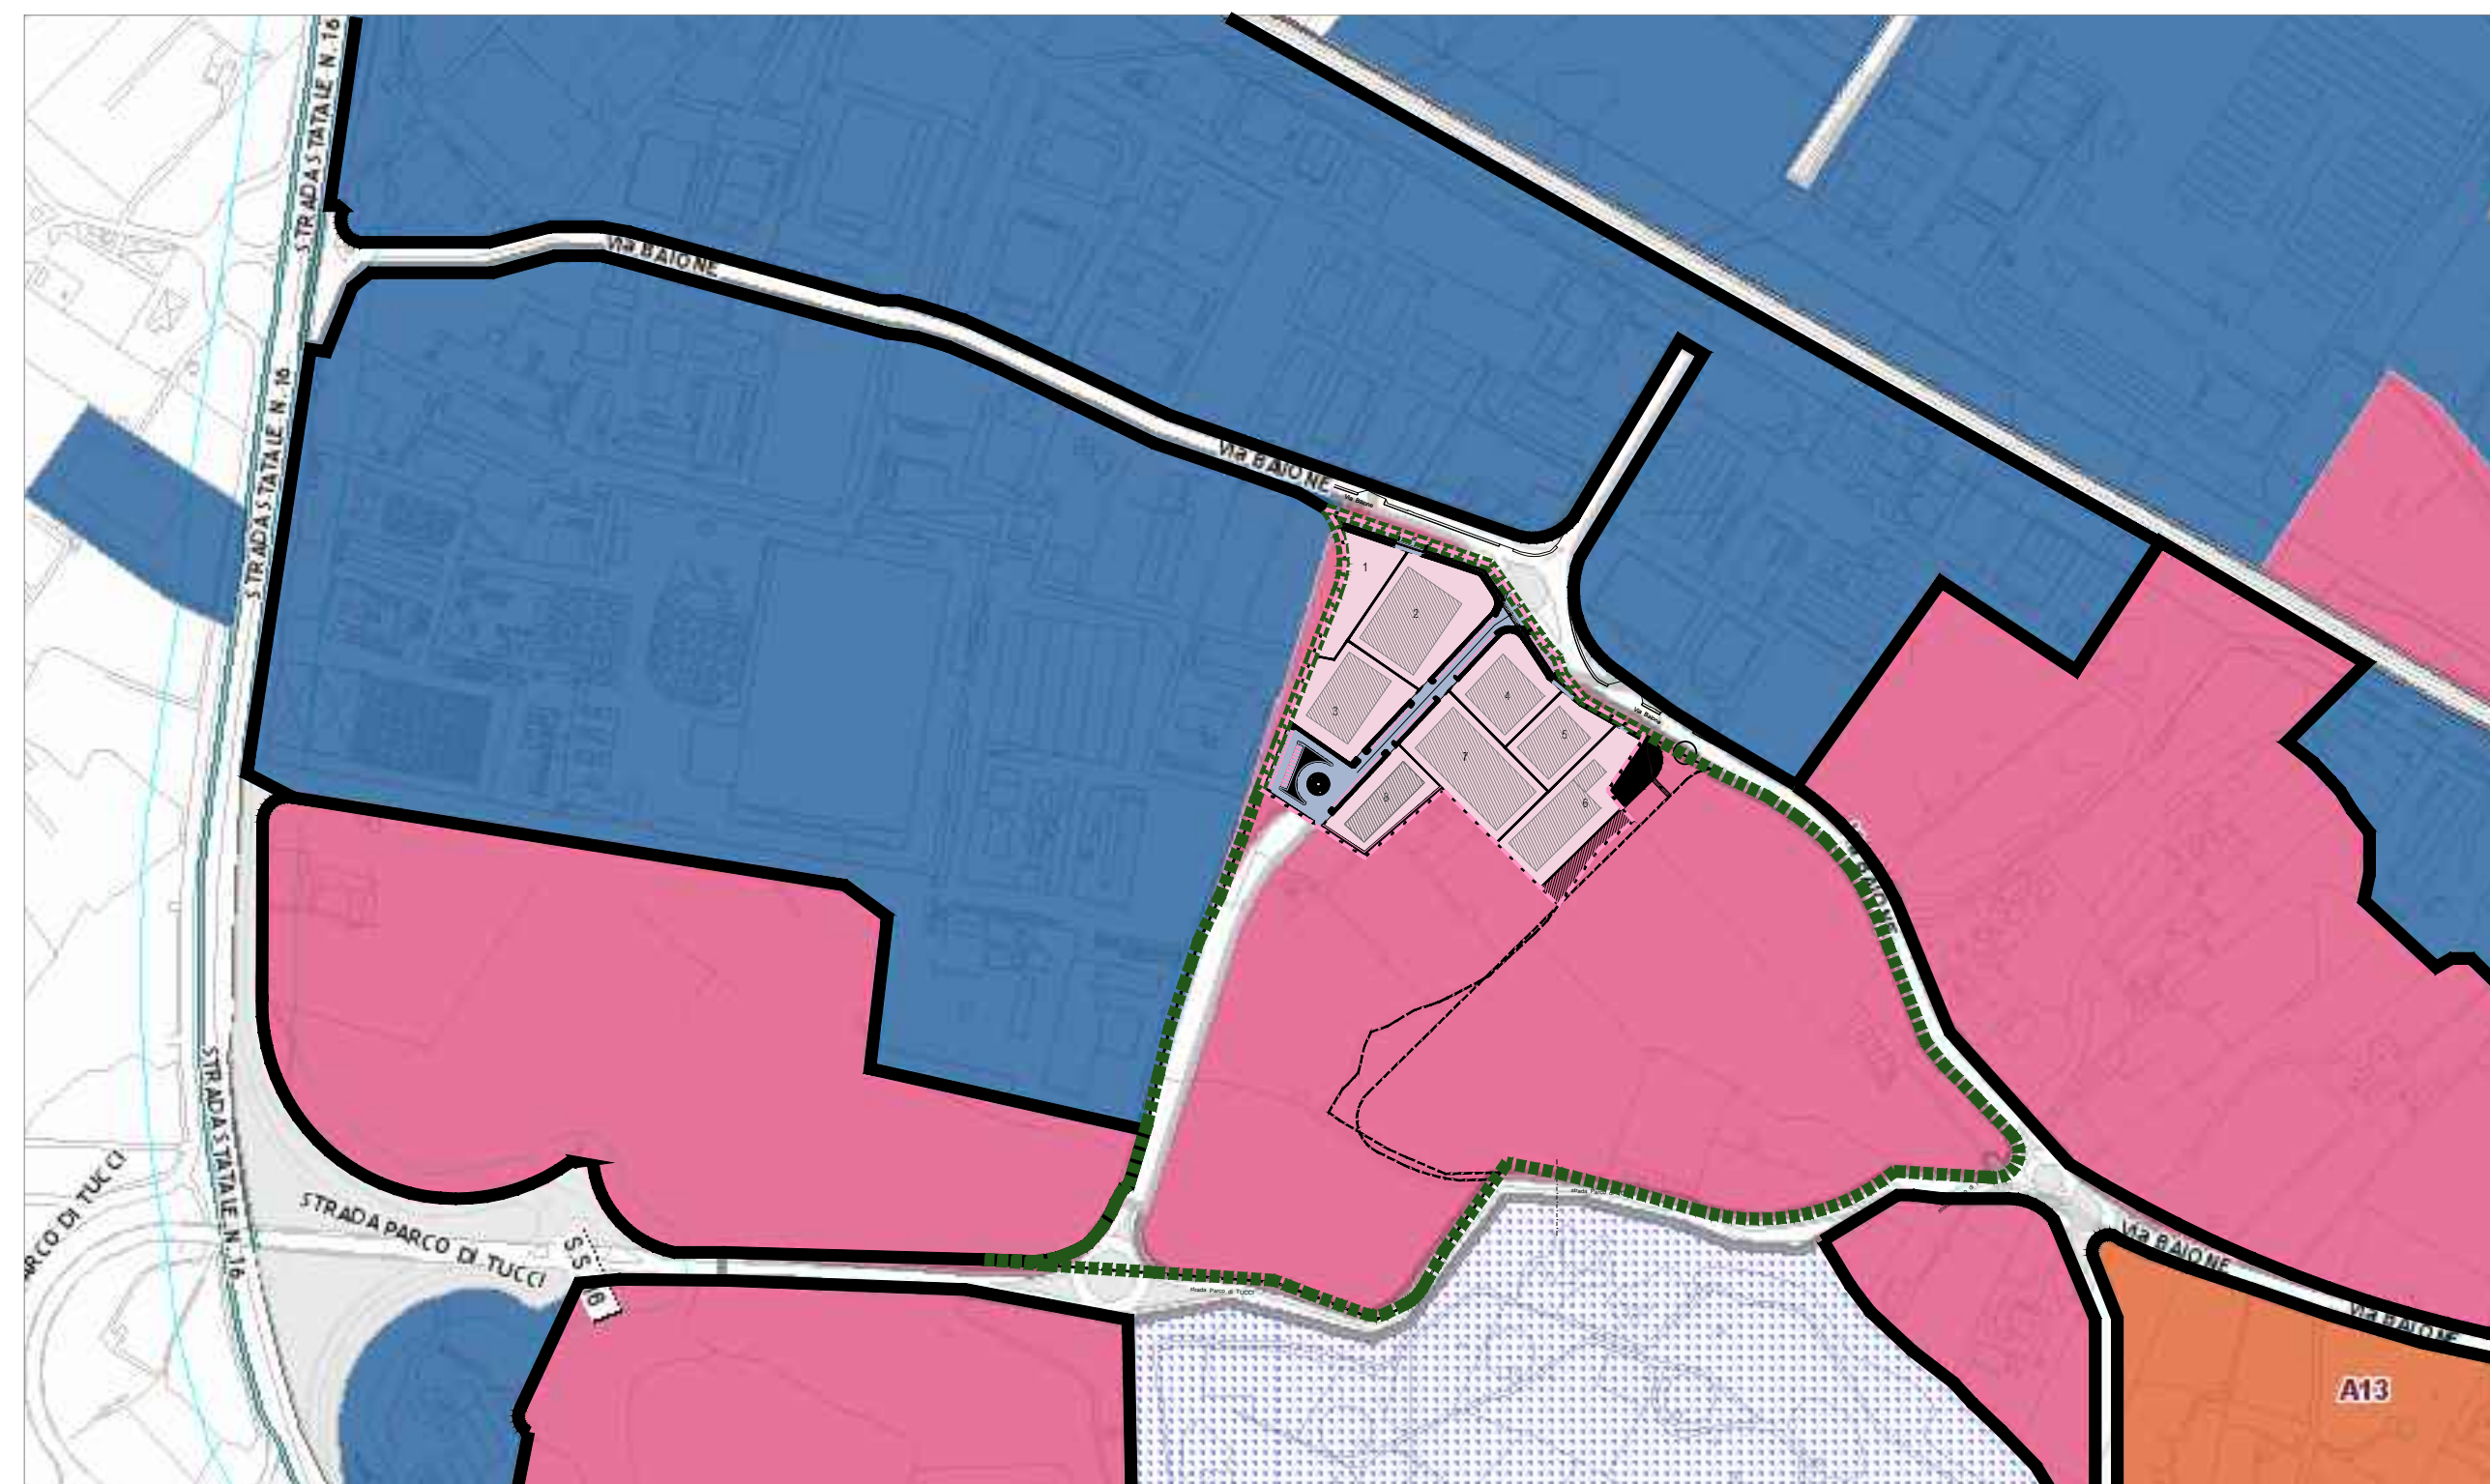
progettisti Ing. LUIGI SORINO Ing. LEONARDO LENOCI  
Ing. FRANCESCO SUSCA Ing. INNOCENZO LENOCI

Tavola 3.21

rapp. 1:5.000


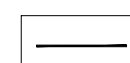
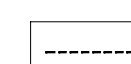
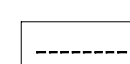


Gennaio 2014

P.U.E. SUBCOMPARTO "A" ELABORATO COME DA PLANIMETRIA TAV. 3.24 VISTATA CON PROT. 278 DEL 03/01/2014



PUG/P

Legenda

- |  |  |
|--|--|
|  Comparto da PUG                    |  Limite dei lotti edificatori |
|  Limite PUE sub comparto originario |  Limite PPTR Puglia           |
|  Limite PUE sub comparto A          |  Contesti limitrofi           |

Nota :

la presente versione P.U.E. del sub - comparto sopra delimitato riprende le scelte progettuali e le modifiche infrastrutturali già assentite dalla P.A. con Del. G.C. n° 102 del 28 giugno 2011. In particolare, si è convenuto di traslare la strada di previsione del PUG a ridosso della linea perimetrale del sub - comparto, al fine di servire correttamente anche i lotti del sub - comparto che dovrà integrare e completare l'intero comparto edificatorio.