


Profilo longitudinale rete di fognatura nera: tronco 2-3

Contesti urbani residenziali integrati
 di nuovo impianto
 Ambito | Urbano | A8

Δ_4 Lunghezza tronco Mt. 80.00 - Pend.= 1% - $\Delta h_4 = 0,80m$

⊕ Lunghezza tronco Mt. 80.00 ⊕

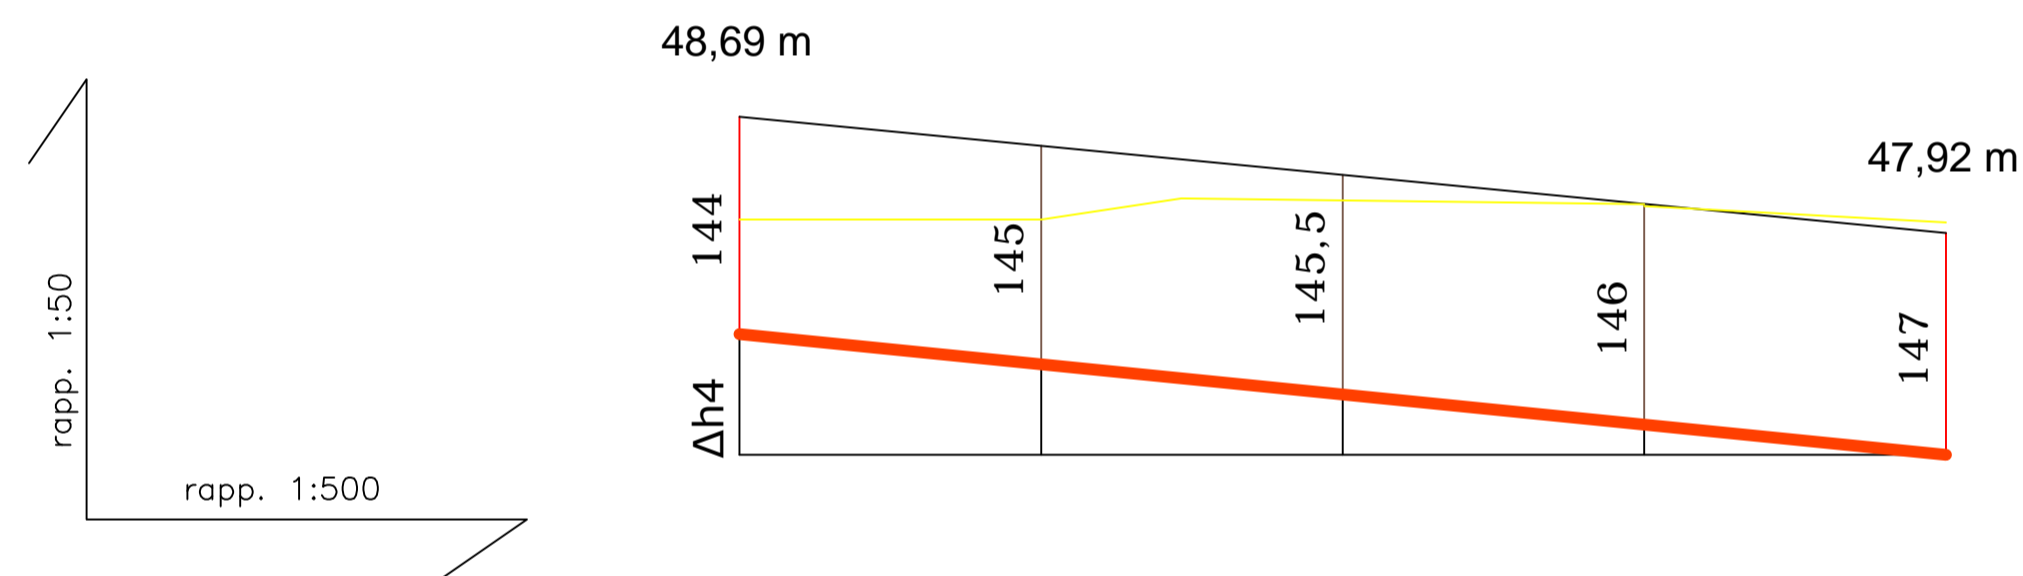

N.B. - IL PROFILO DELLA RETE IDRICA E' IDENTICO A QUELLO DELLA RETE DI FOGNATURA.

PER QUANTO RIGUARDA LA POSA DELLE TUBAZIONI IDRICHE, SI SPECIFICA CHE LE STESSE SARANNO UBICATE AL DISOPRA DEL PIANO DI SCORRIMENTO DELLA RETE DI FOGNATURA.

Progettazione
 ing. arch. Claudia Piscitelli
 ing. arch. Marco Selicato
 ing. arch. Sergio Selicato
 Consulenza urbanistica
 prof. ing. Francesco Selicato

Progetto definitivo urbanizzazioni
 Profilo longitudinale fogna e acqua

Tav_22_c

SEZIONI	19	18	17	16	15
DISTANZE PARZIALI		20.00	20.00	20.00	20.00
DISTANZE PROGRESSIVE	80.00	60.00	40.00	20.00	0.00
QUOTE TERRENO	48.69	48.50	48.31	48.11	47.92
QUOTE SCORRIMENTO	47.25	47.05	46.85	46.65	46.45
MATERIALI DA IMPIEGARE	GRES CERAMICO DN 200				