

COMUNE DI MONOPOLI
Provincia di Bari

COMMITTENZE

Colucci Vitantonio

Limm s.r.l.

Ielso s.r.l.

Longo Consiglia
Lapertosa Lorenza
Brunetti Anna Domenica
(anche in nome dei suoi figli Longo Antonio, Eleonora e Maria)

PROGETTISTA
Ing. Luigi Sorino

COLLABORATORE
Dr. Francesco Sorino

Tavola
1.2


P.U.E. denominato "AtA 1.2"
compreso tra via Aldo Moro e
Via Marina del Mondo

ELABORATI DI ANALISI

planimetria generale dello stato di fatto con
individuazione del perimetro del PUE su base
aerofotogrammetrica

Data: maggio 2015
Scala: 1 : 2.000

studio tecnico Ing. Luigi SORINO
Via Ten. Vitti, 106 - Monopoli (BA) - tel. 0809306290
studiotecnicosorino@gmail.com ingsorino@tiscali.net

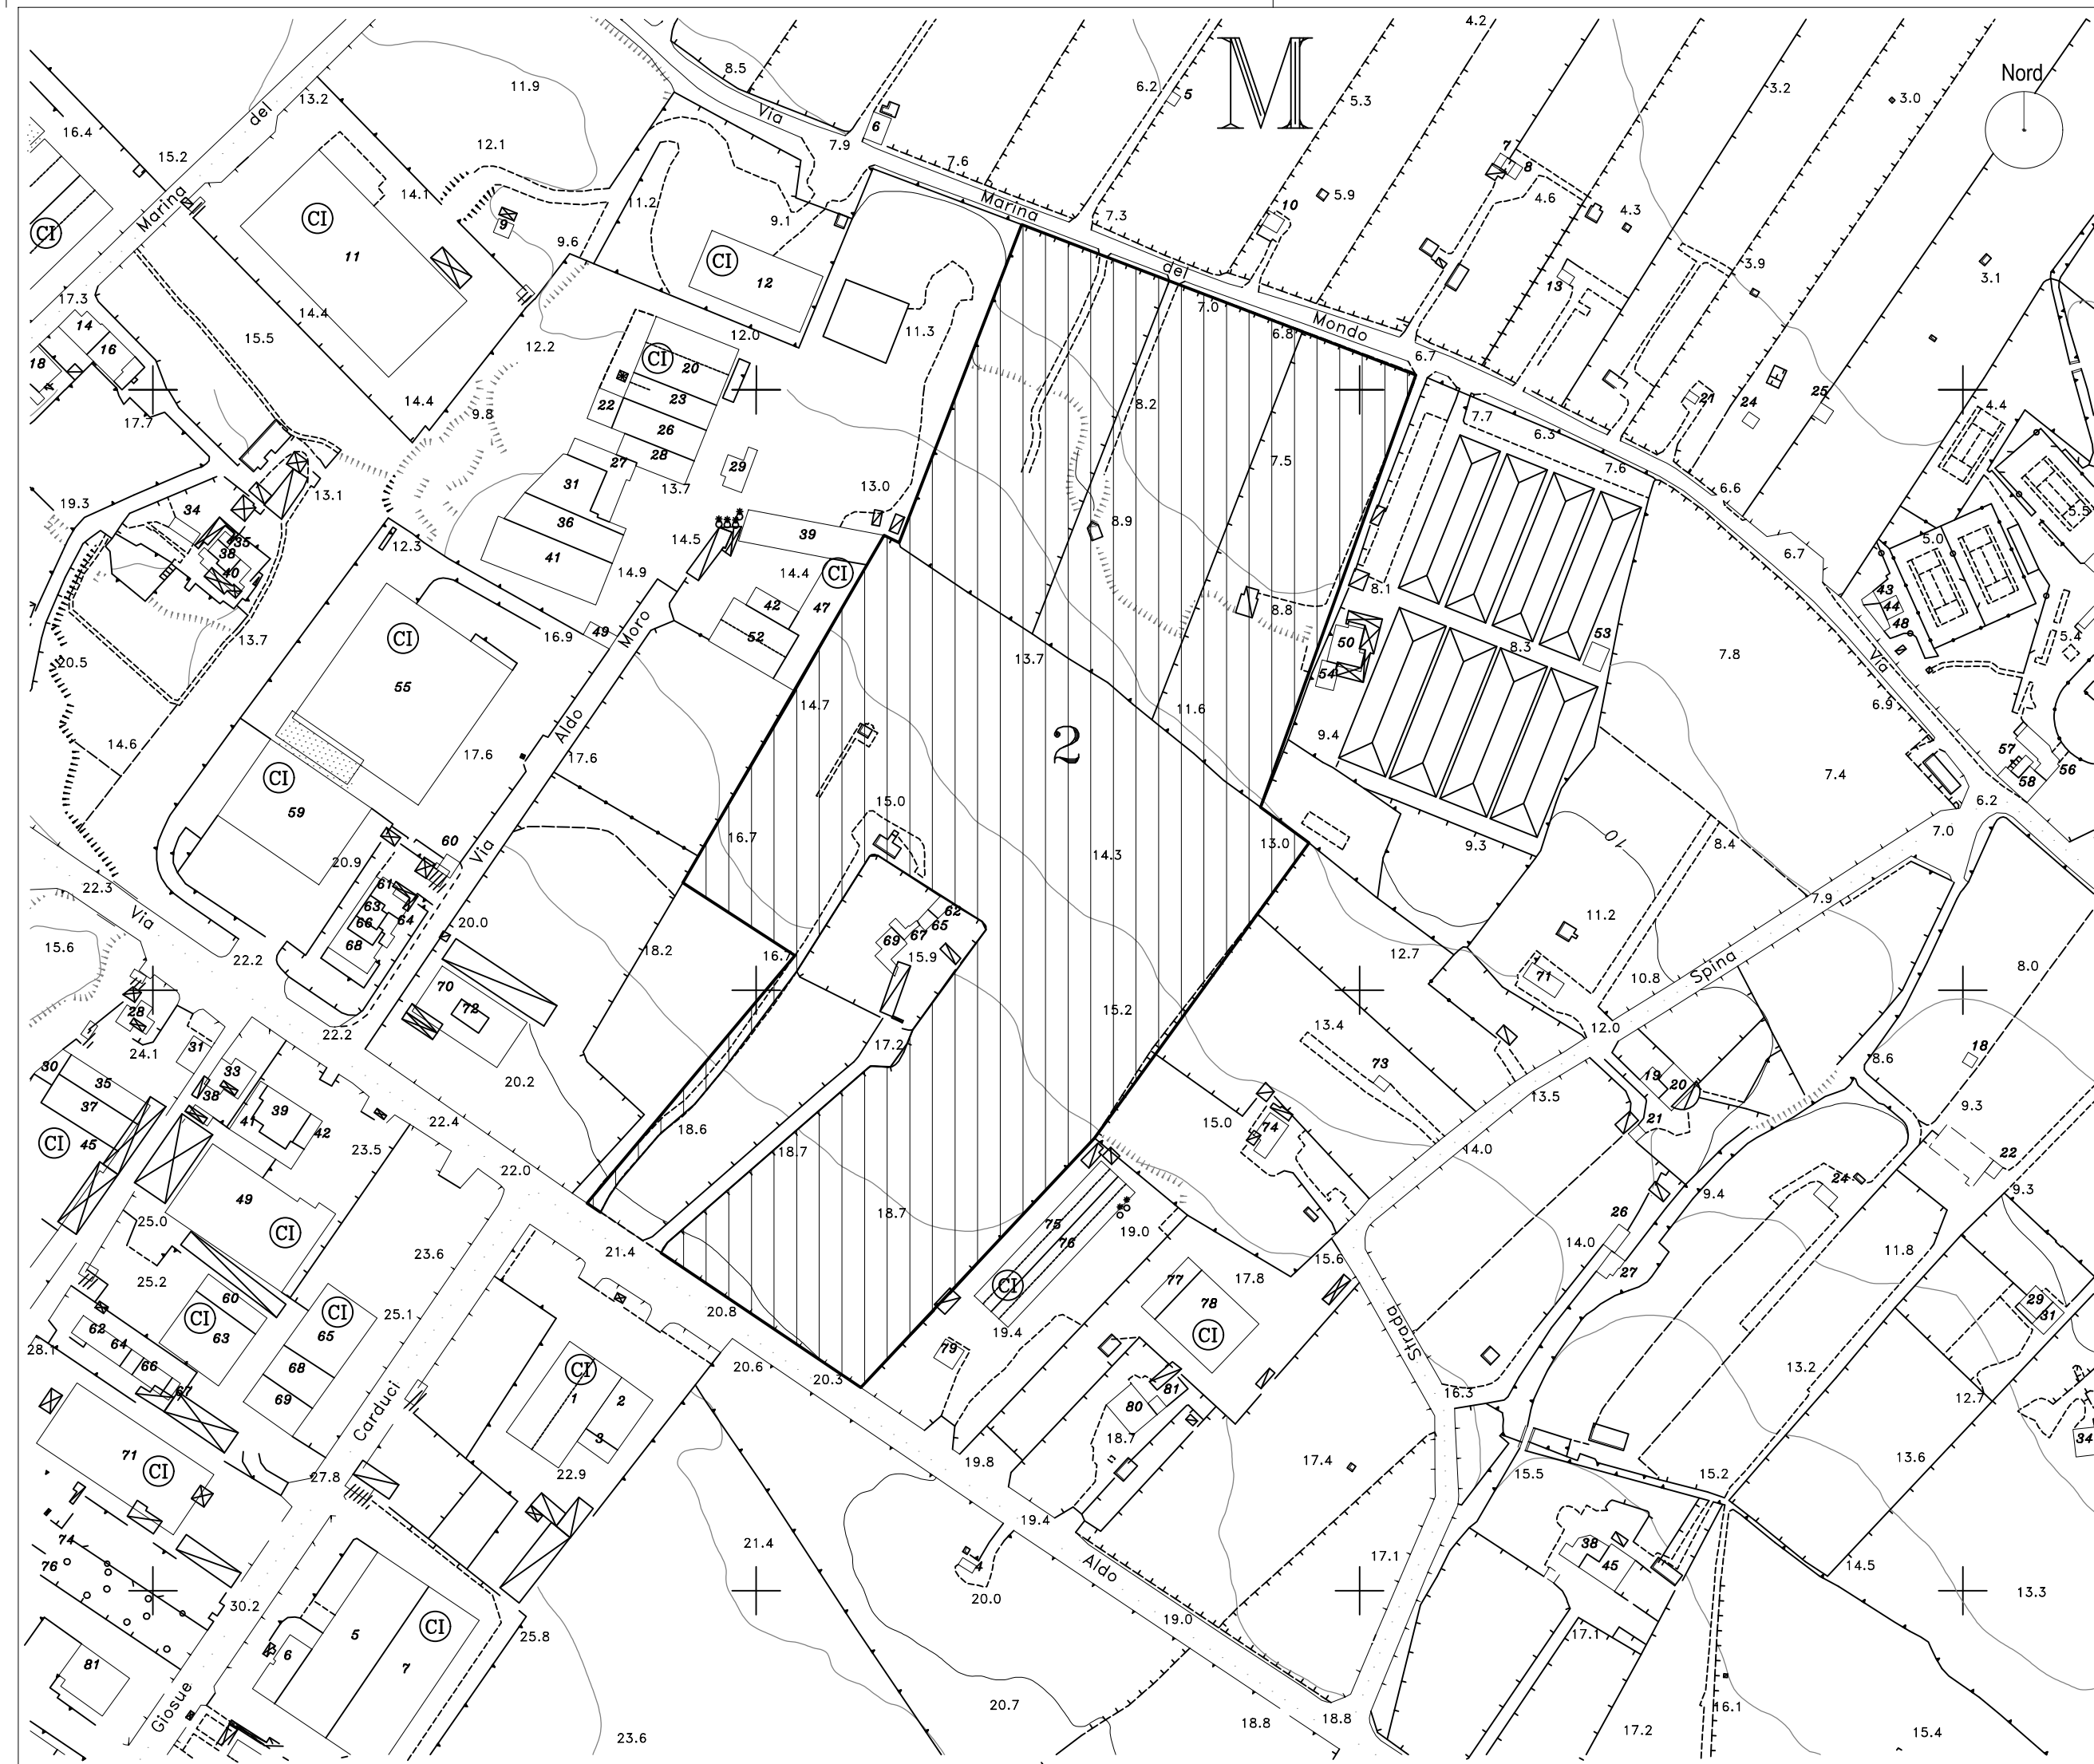

LEGENDA

- perimetro PUE
- edifici civili con dividenti e numeri particelle
- edifici diroccati
- edifici interrati / seminterr.
- baracche
- tettoie
- B** definizione comparto
- definizione isolato
- 4** delimitazione isolato
- ferrovia
- strade asfaltate
- strade non asfaltate
- sentieri
- marciapiedi
- muri in calce
- muri di sostegno
- muri a secco
- acquedotti
- fiumi o canali
- vasche
- pozzi
- 11.4 quote al suolo
- scarpate rappr.
- scarpate non rappr.
- 25 curve di livello
- limite comunale