

COMUNE DI MONOPOLI

Provincia di Bari


INDIVIDUAZIONE DI PIAZZOLE PER LA
VENDITA DI GENERI ALIMENTARI

Zona: Viale Aldo Moro

(presso Day Hospital)

Scala: 1:500

1 Stallo

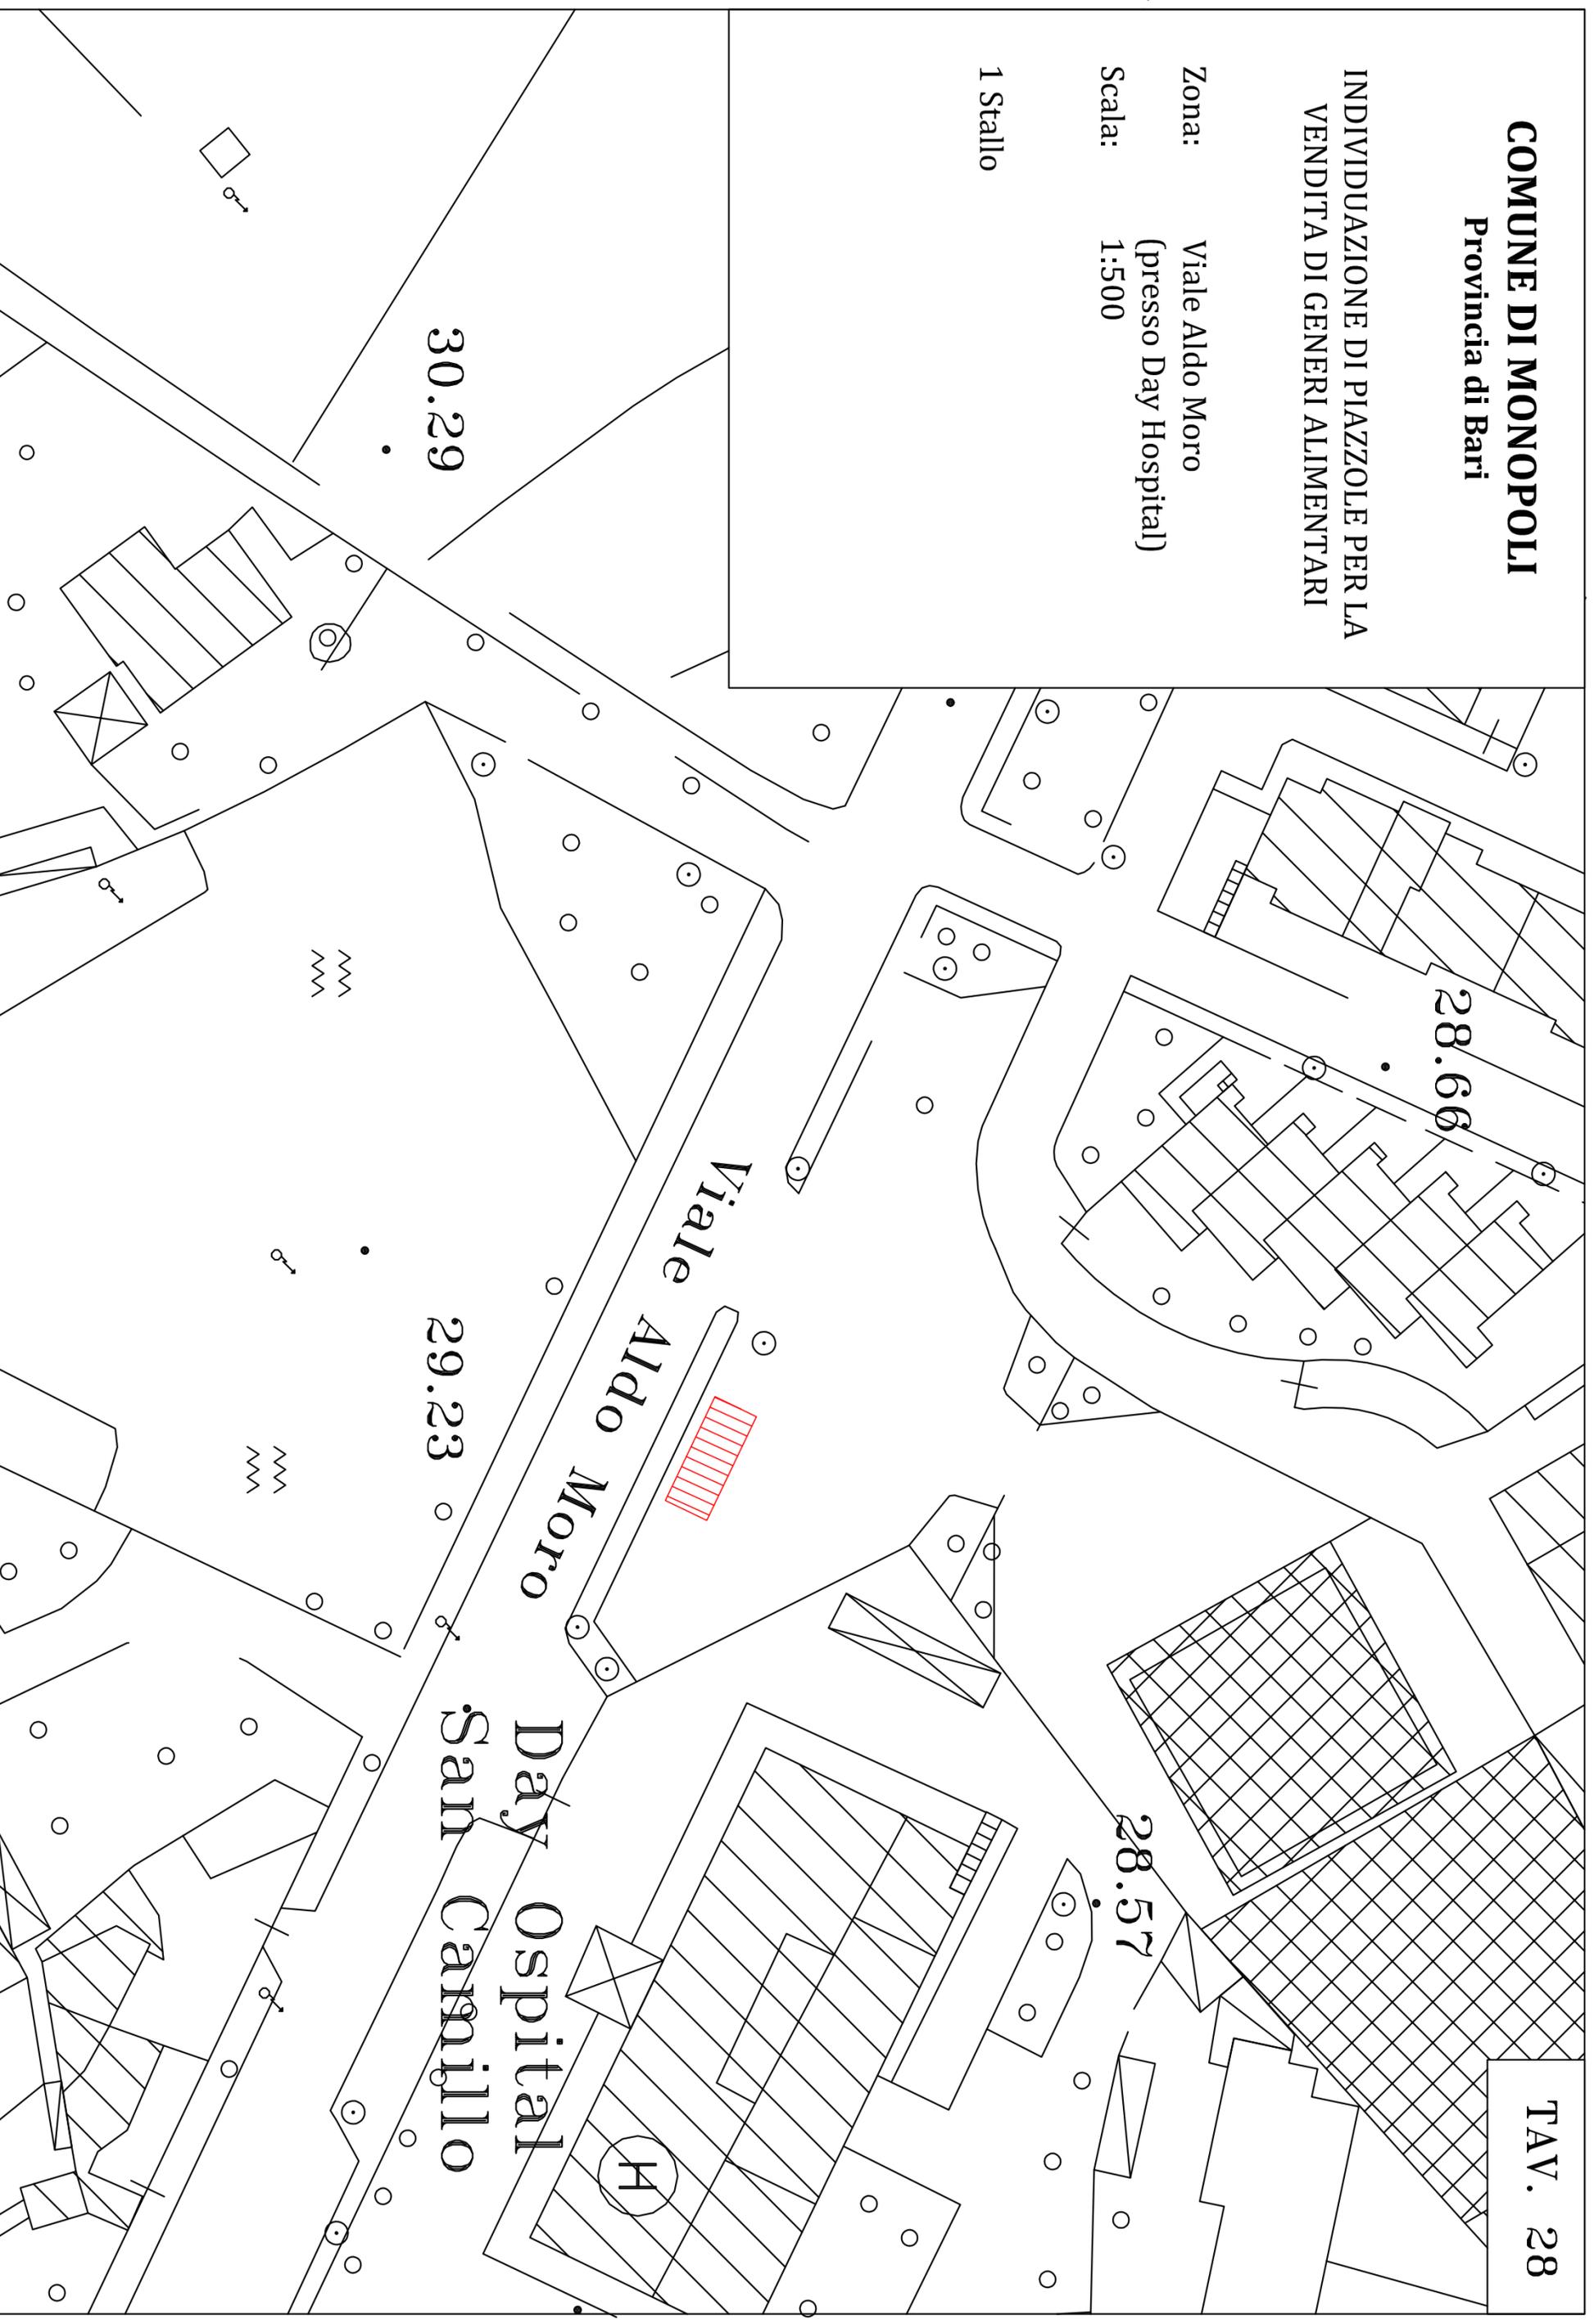

TAV. 28