


STRADA DI PIANO

VISTA PROFILO A

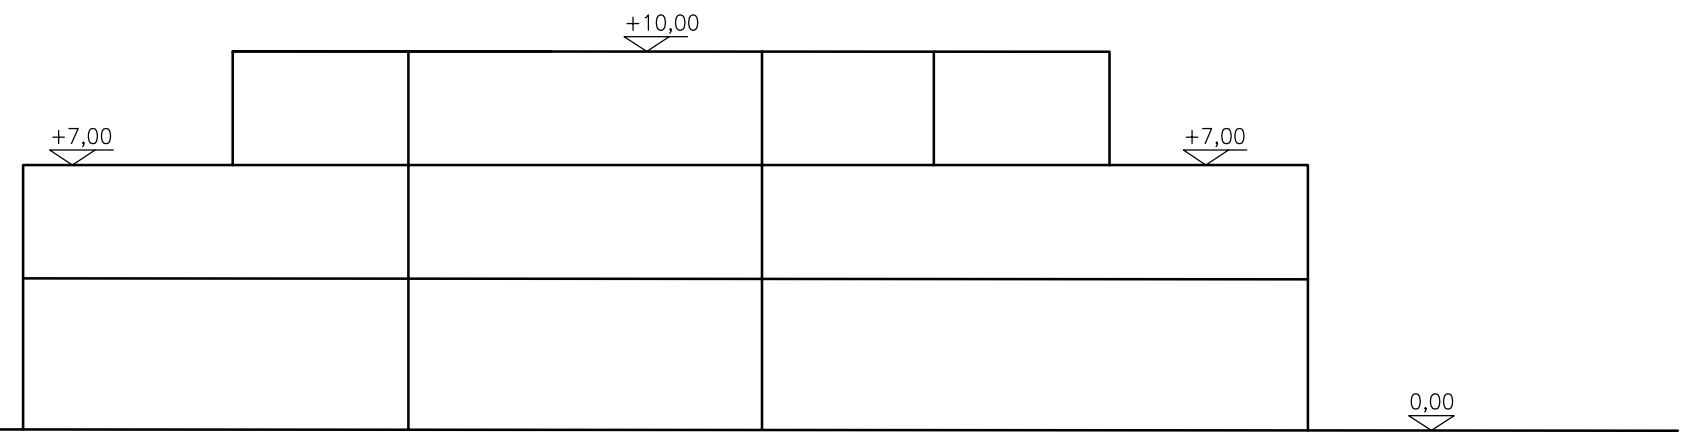

PROFILO A

DATI METRICI - LOTTO 16 A		
DESCRIZIONE	SUPERFICIE	
A - SUPERFICIE FONDIARIA LOTTO COMPLESSIVO	1719,87	mq
B - I.F.F.	2,00	mc/mq
C - VOLUME MAX CONSENTITO (A x B)	3439,74	mc
D - SUPERFICIE DI PROGETTO (2 PIANI)	969,14	mq
E - RAPPORTO DI COPERTURA	(4/10 x A)	
SUPERFICIE COPERTA CONSENTITA	687,95	mq
SUPERFICIE COPERTA DI PROGETTO	484,57	mq
F - PARCHEGGIO (1/5 x D)	193,83	mq

PLANIMETRIA LOTTO 16A
SCALA 1:200