

COMUNE DI MONOPOLI  
Provincia di BARI

P.U.E. PER UN COMPARTO CLASSIFICATO  
"Aree per attività di nuovo impianto"  
compreso tra la Via Balone e la strada Parco di Tucci

### SUBCOMPARTO "A"

ELABORATI DI PROGETTO

COROGRAFIA GENERALE  
- RETE TRATTAMENTO ACQUE METEORICHE  
- PUNTI RACCOLTA LOTTI

ditte proponenti DAG s.r.l.  
Costruzioni EUROCARPEN s.r.l.  
NAVE MARIA


progettisti Ing. LUIGI SORINO Ing. LEONARDO LENOCI  
Ing. FRANCESCO SUSCA Ing. INNOCENZO LENOCI

Tavola 3.8

rapp. 1:1.000


Gennaio 2014

P.U.E. SUBCOMPARTO "A" ELABORATO COME DA PLANIMETRIA TAV. 3.24 VERBATA CON PROT. 278 DEL 03/01/2014

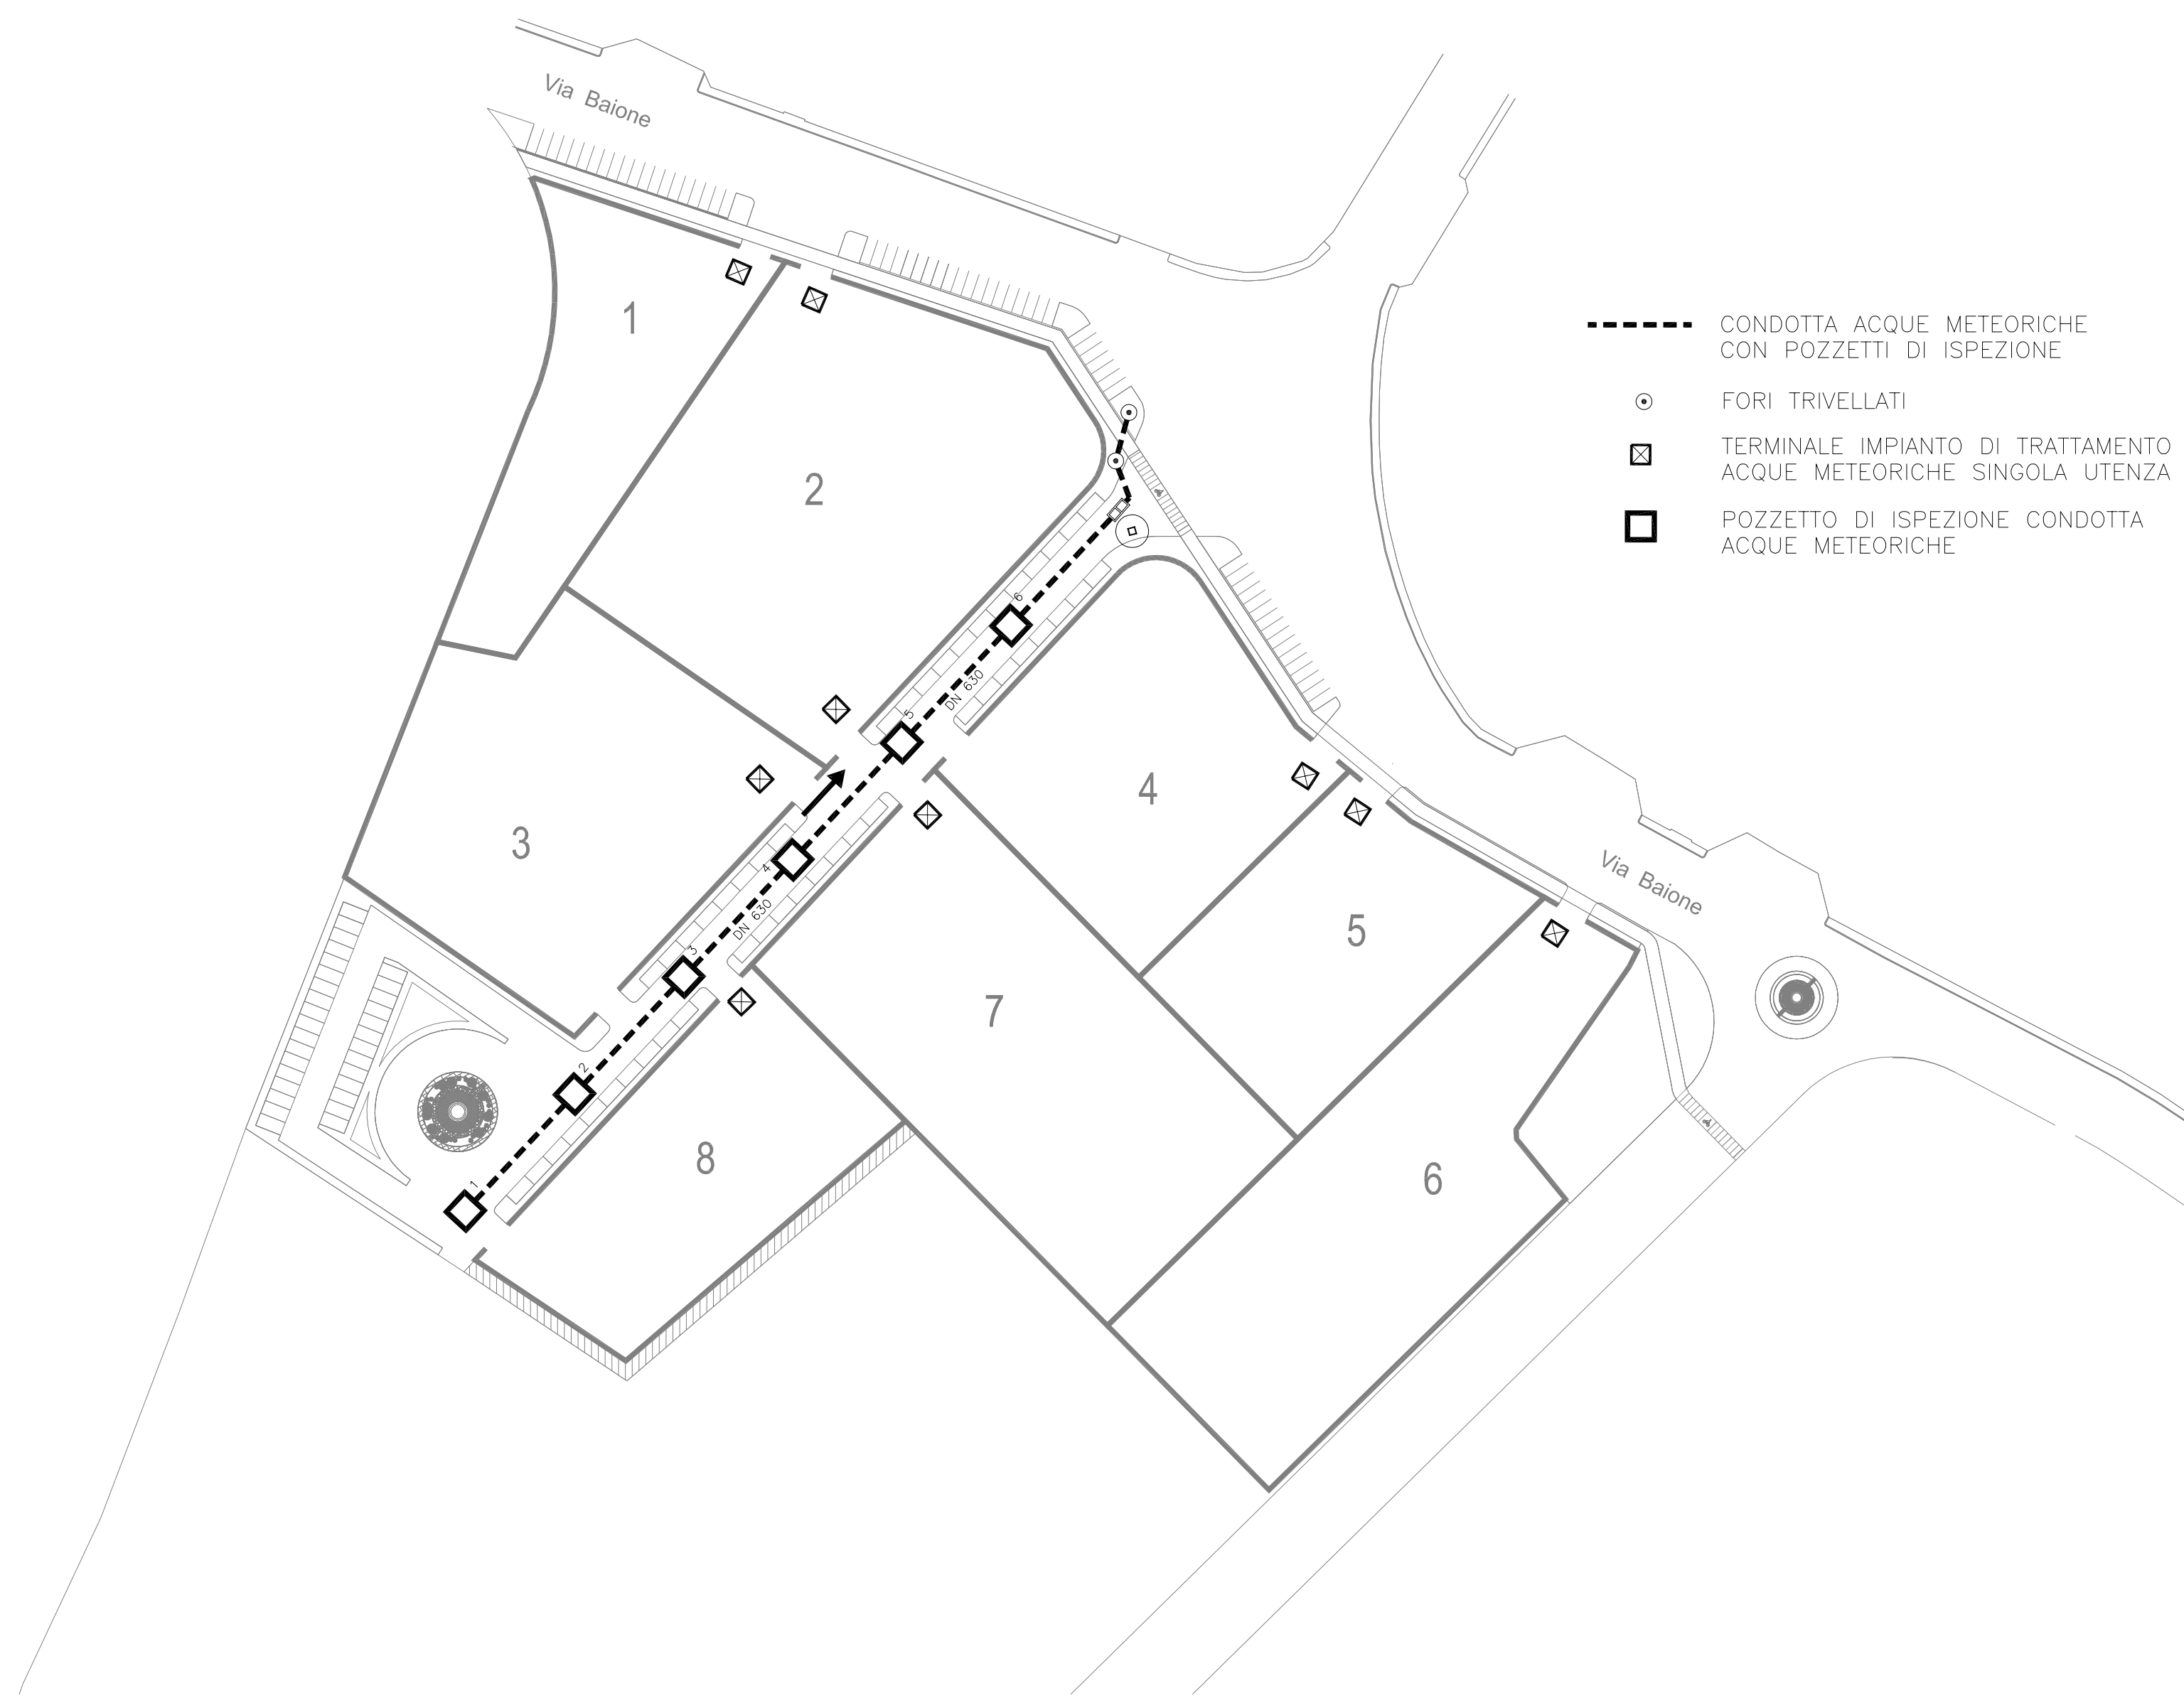


- CONDOTTA ACQUE METEORICHE CON POZZETTI DI ISPEZIONE
- FORI TRIVELLATI
- TERMINALE IMPIANTO DI TRATTAMENTO E SMALTIMENTO ACQUE METEORICHE SINGOLA UTENZA
- POZZETTO DI ISPEZIONE CONDOTTA ACQUE METEORICHE

PARTICOLARE FORO TRIVELLATO  
scala 1:20

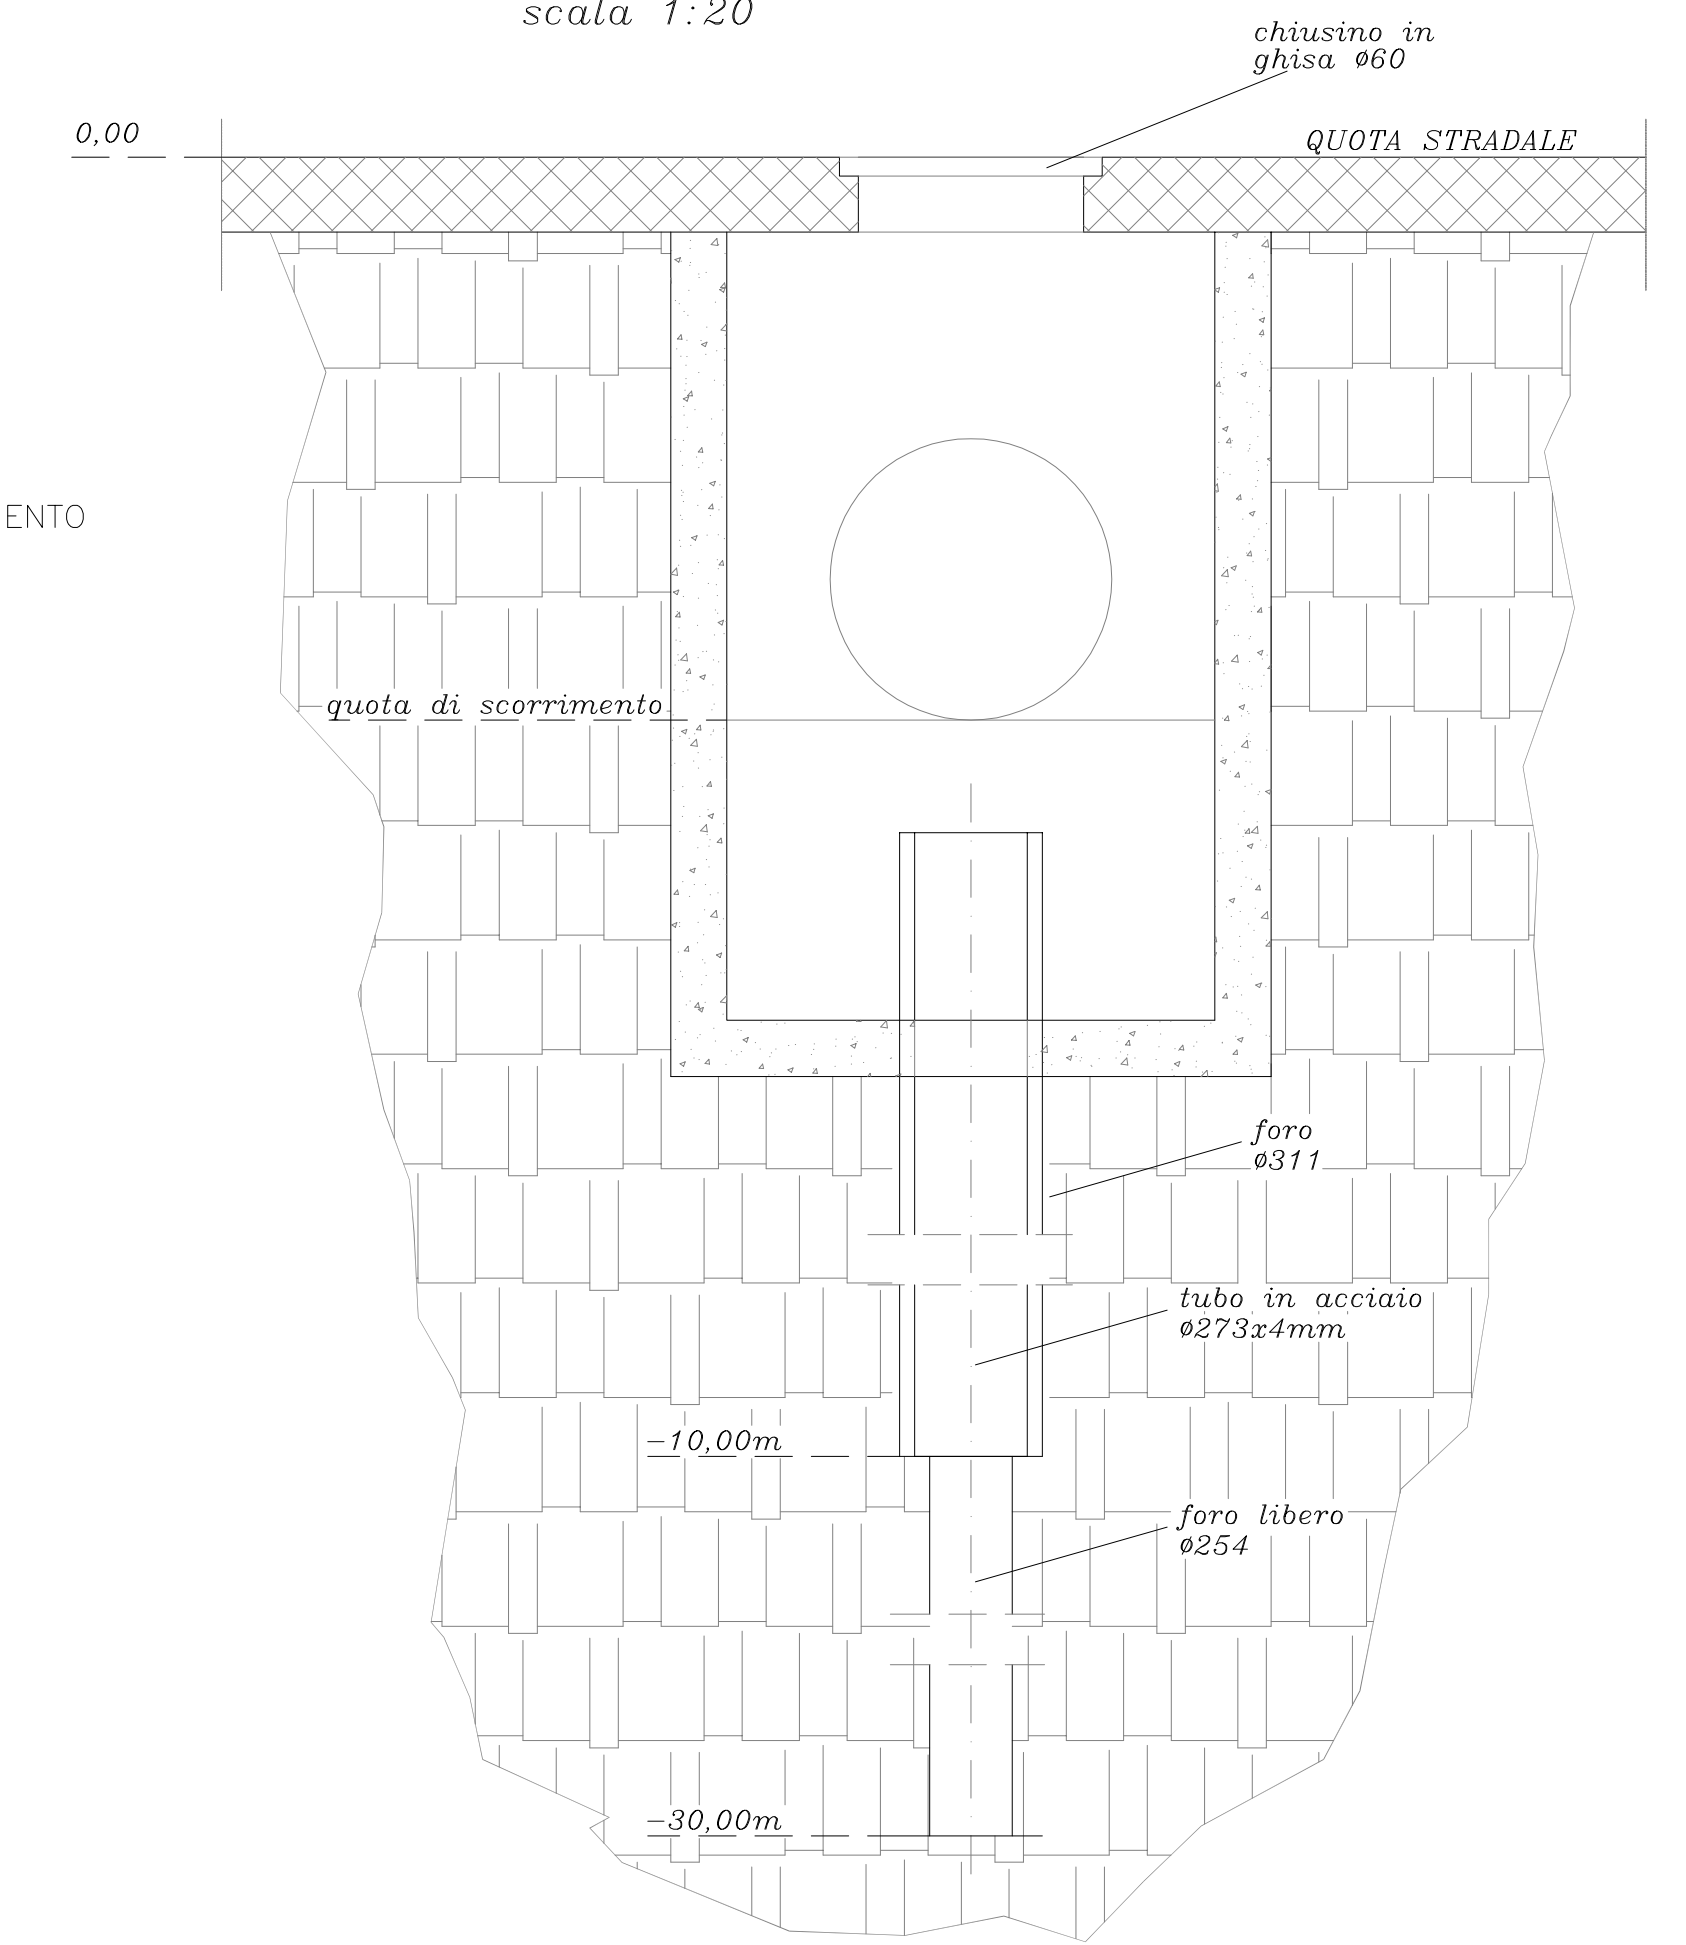

### PIANTA

### SEZIONE

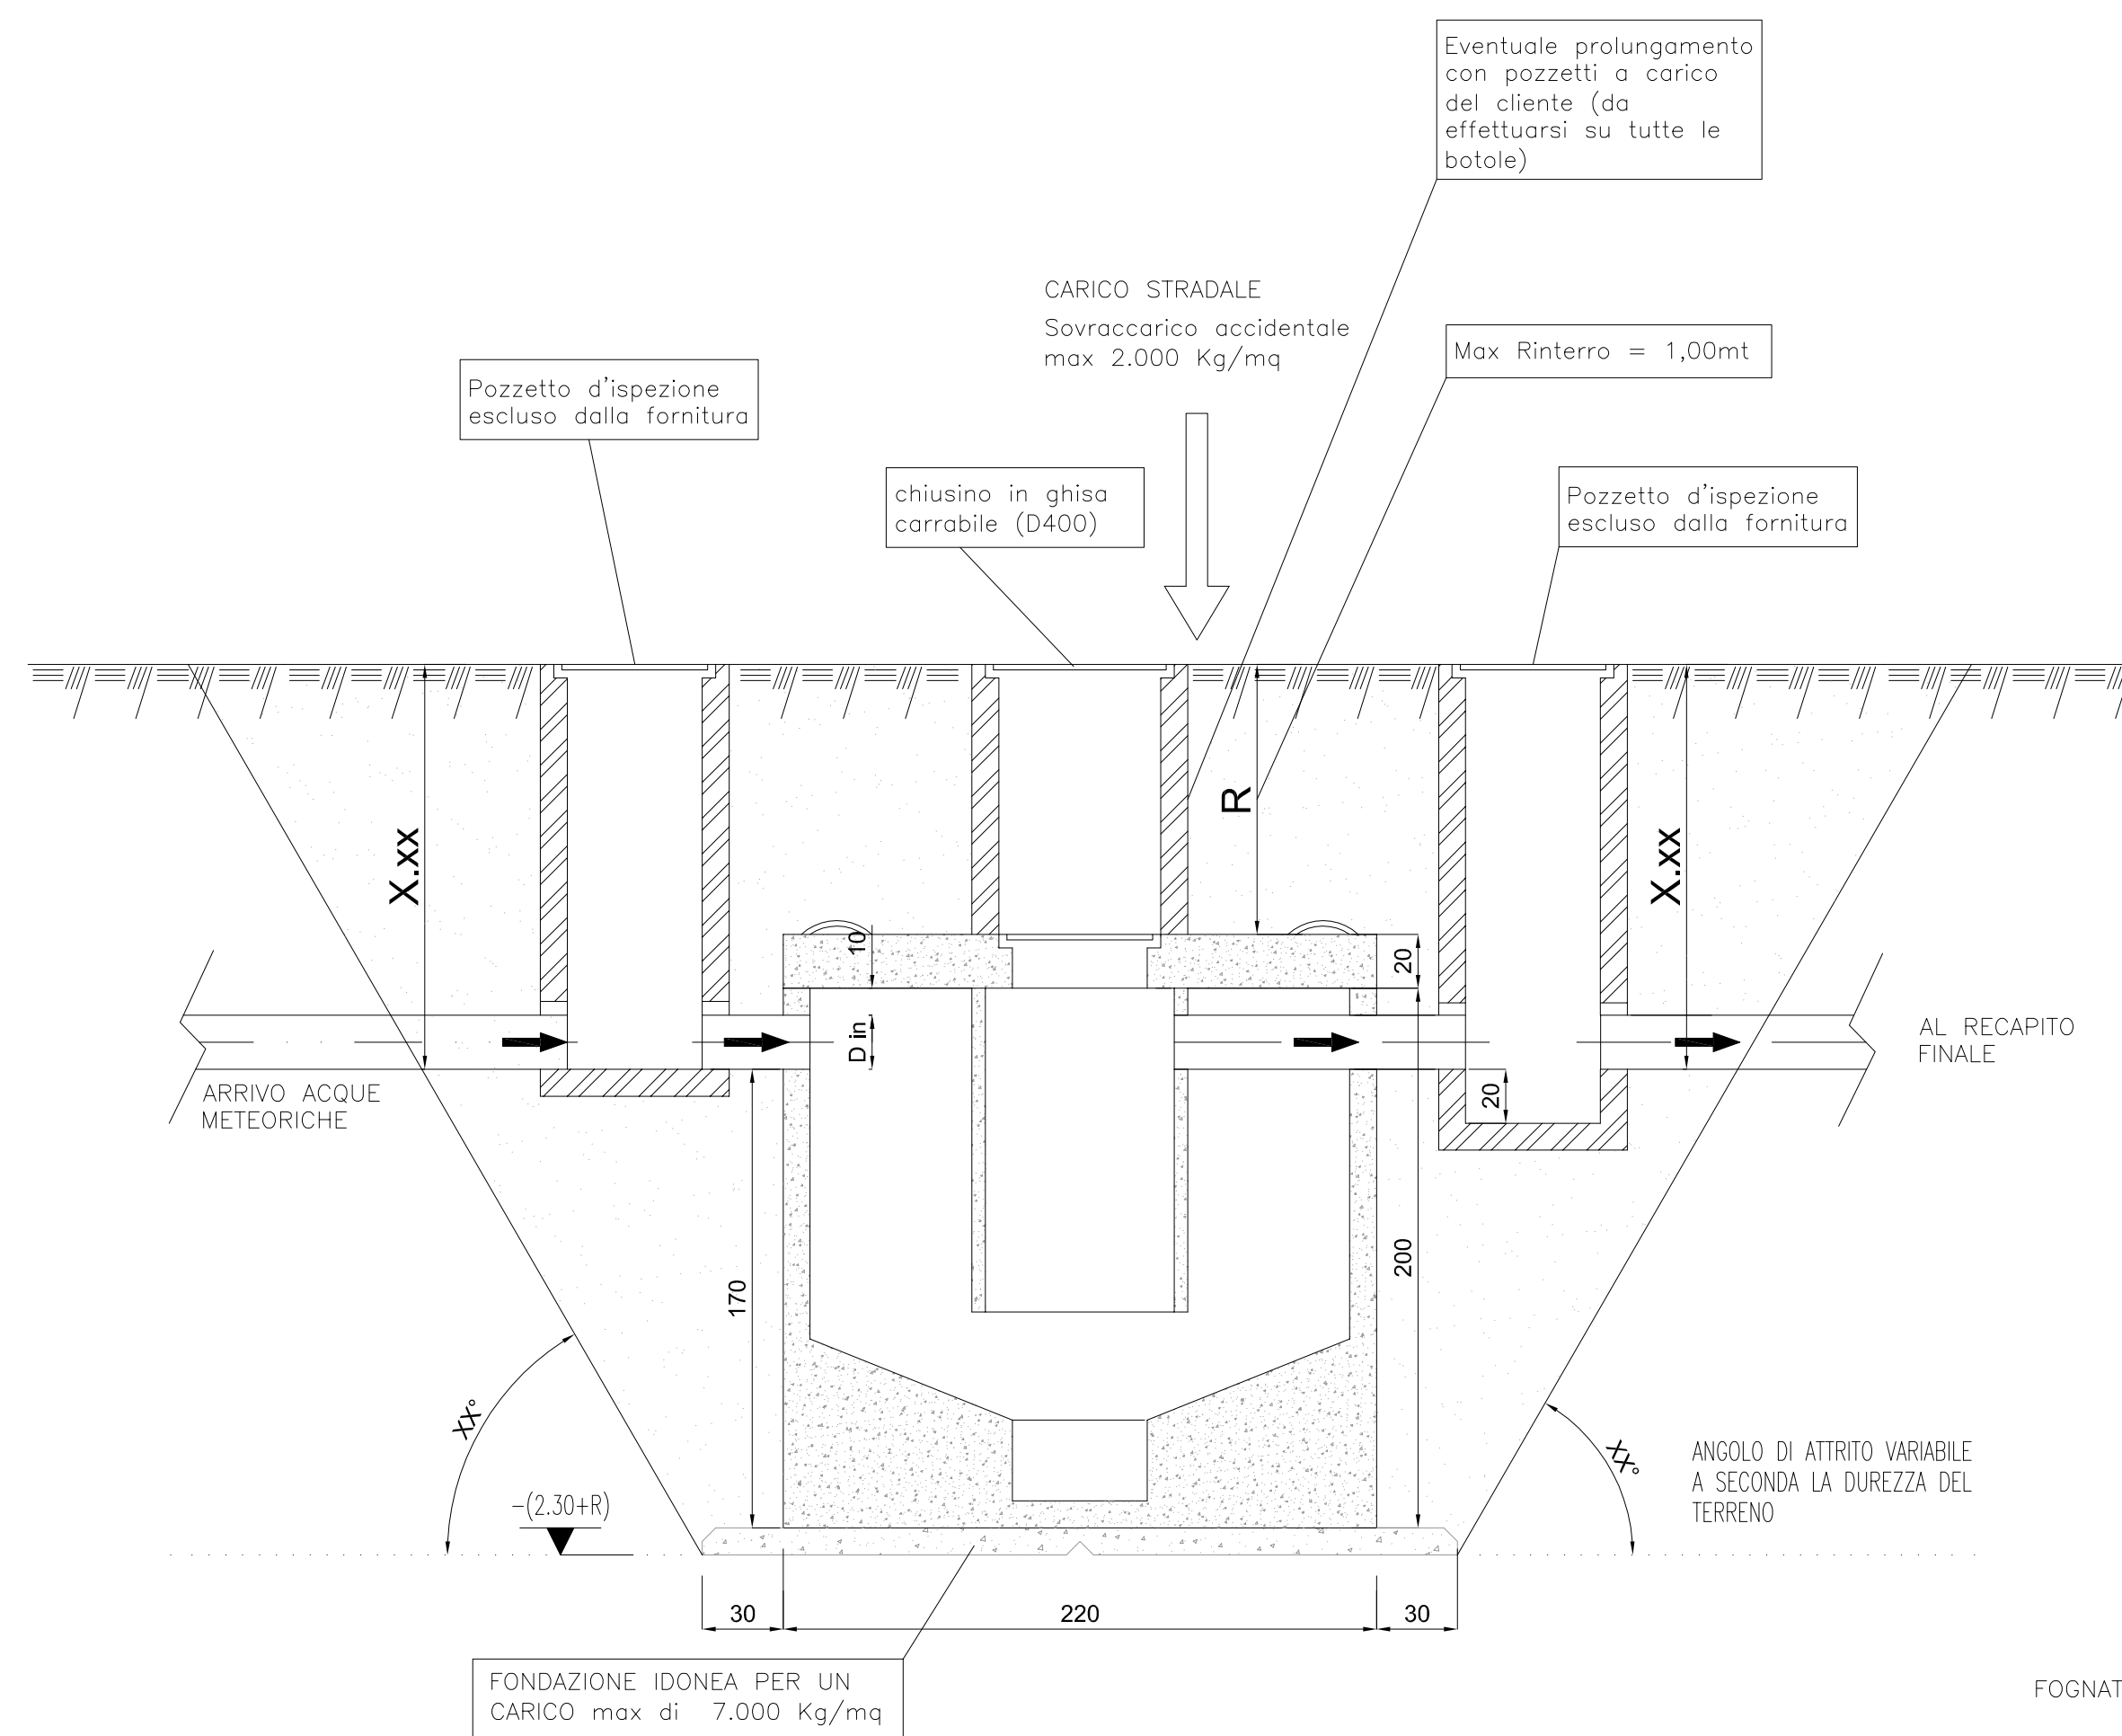

### SEZIONE POZZETTI



PARTICOLARE VASCA



ALTEZZA TOTALE 220 cm  
DIAMETRO 220 cm  
PESO TOTALE 80 q.li  
VOLUME TOTALE 8,35 mc  
D in : ø 200  
D out : ø 200

MAX SOVRACCARICO ACCIDENTALE 2,00 tonn/mq  
MAX CARICO IN FONDAZIONE 7,00 tonn/mq