


COMUNE DI MONOPOLI

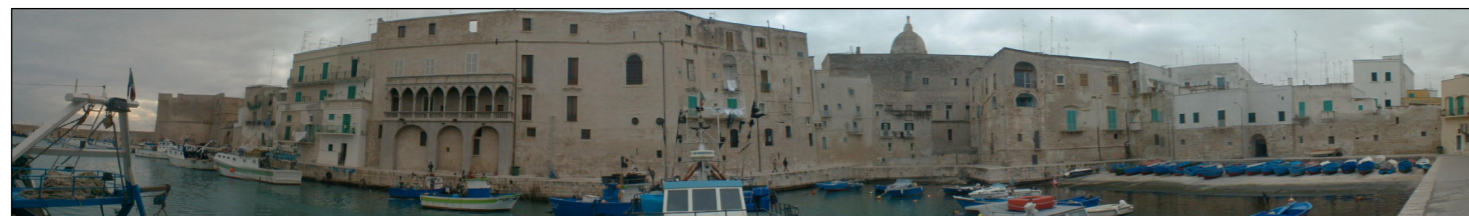

OGGETTO: Realizzazione e gestione di un approdo turistico presso il porto di Monopoli

Autorità Portuale Del LevantePorti di Bari, Barletta, Monopoli.
P.le C. Colombo 1 - 70122 BA

COMMITTENTE: ASSOCIAZIONE TEMPORANEA DI IMPRESE TRA:

SEA SPORT YACHTING CLUB S.R.L. (Capogruppo - Mandataria), con sede in Bari, Via Massaua 1
E-mail yachting.club@pec.it

MIRA S.R.L. (Mandante) con sede in Bari, Via Massaua 1
E-mail mira_srl@pec.it

OPUS GAS METANO S.R.L. (Mandante) con sede in Capurso (BA)
Strada Provinciale Triggiano-Carbonara Km.0+600
E-mail amministrazione@pec.opusgasmetano.it

Geom. Raffaele MADREPERLA (Mandante) con sede in Monopoli, C.da Lamalunga 163, Monopoli
E-mail raffaele.madreperla@geopec.it

PROGETTO:
Ing. **Giorgio BELLOMO**
Arch. **Marisa FRANCO**
Geom. **Raffaele MADREPERLA** (topografia ed elab. grafica)

ELABORATO:
PLANIMETRIA STRALCIO AEROFOTOGRAMMETRICO

DATA: 18 aprile 2012

SCALA: 1:5000

TAV. 02

REV. 00

