

COMUNE DI MONOPOLI
 Provincia di BARI

P.U.E. PER UN COMPARTO CLASSIFICATO
 "Aree per attività di nuovo impianto"
 compreso tra la Via Baione e la strada Parco di Tucci

SUBCOMPARTO "A"

ELABORATI DI PROGETTO

PROFILI LONGITUDINALI
 DELLE OPERE DA REALIZZARE

- RETE FOGNANTE

ditte proponenti DAG s.r.l.
 Costruzioni EUROCARPEN s.r.l.
 NAVE MARIA


progettisti Ing. LUIGI SORINO Ing. LEONARDO LENOCI

Ing. FRANCESCO SUSCA Ing. INNOCENZO LENOCI

Tavola 3.12

Gennaio 2014

P.U.E. SUBCOMPARTO "A" ELABORATO COME DA PLANIMETRIA TAV. 3.24 VISTATA CON PROT. 278 DEL 03/01/2014

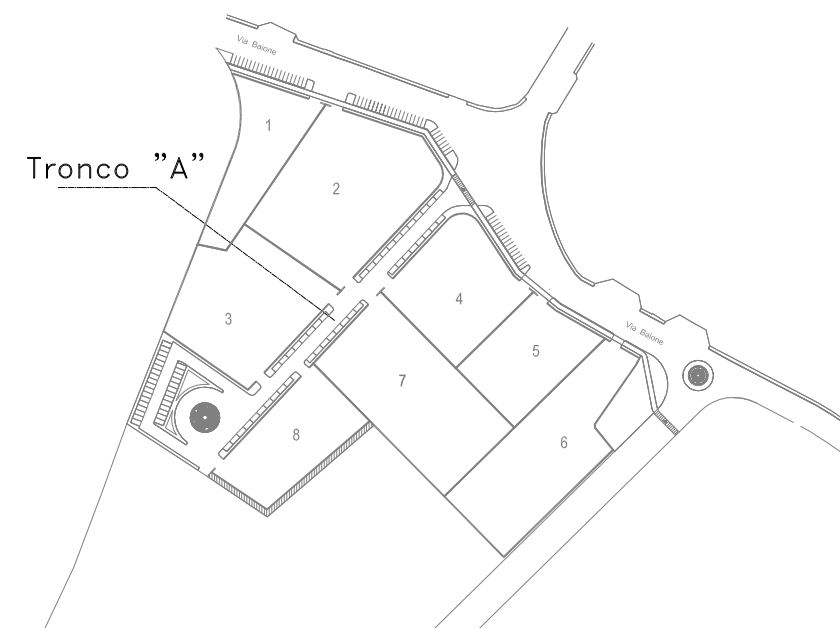

DENOMINAZIONE TRONCO	TRONCO "A"	TRONCO "C" (strada esistente)
LUNGHEZZA	210.00	30.00
DISLIVELLO	1,75	0,18
PENDENZA	0.85%	0.6%
DIAM. TUBAZIONE	Ø250	Ø250

SCALA
 1:100
 1:1000

