

COMUNE DI MONOPOLI
Provincia di BARI

P.U.E. PER UN COMPARTO CLASSIFICATO
"Aree per attività di nuovo impianto"
compreso tra la Via Baione e la strada Parco di Tucci

SUBCOMPARTO "A"

ELABORATO DI ANALISI:


STRALCI DI STRUMENTI
DI PIANIFICAZIONE DI AREA VASTA

ditte proponenti	DAG s.r.l.	
	Costruzioni EUROCARPEN s.r.l.	
	NAVE MARIA	
progettisti	Ing. LUIGI SORINO	Ing. LEONARDO LENOCI
	Ing. FRANCESCO SUSCA	Ing. INNOCENZO LENOCI

Gennaio 2014

Tavola 1.5
rapp. 1:5.000

P.U.E. SUBCOMPARTO "A" ELABORATO COME DA PLANIMETRIA TAV. 3.24 VISTATA CON PROT. 278 DEL 03/01/2014

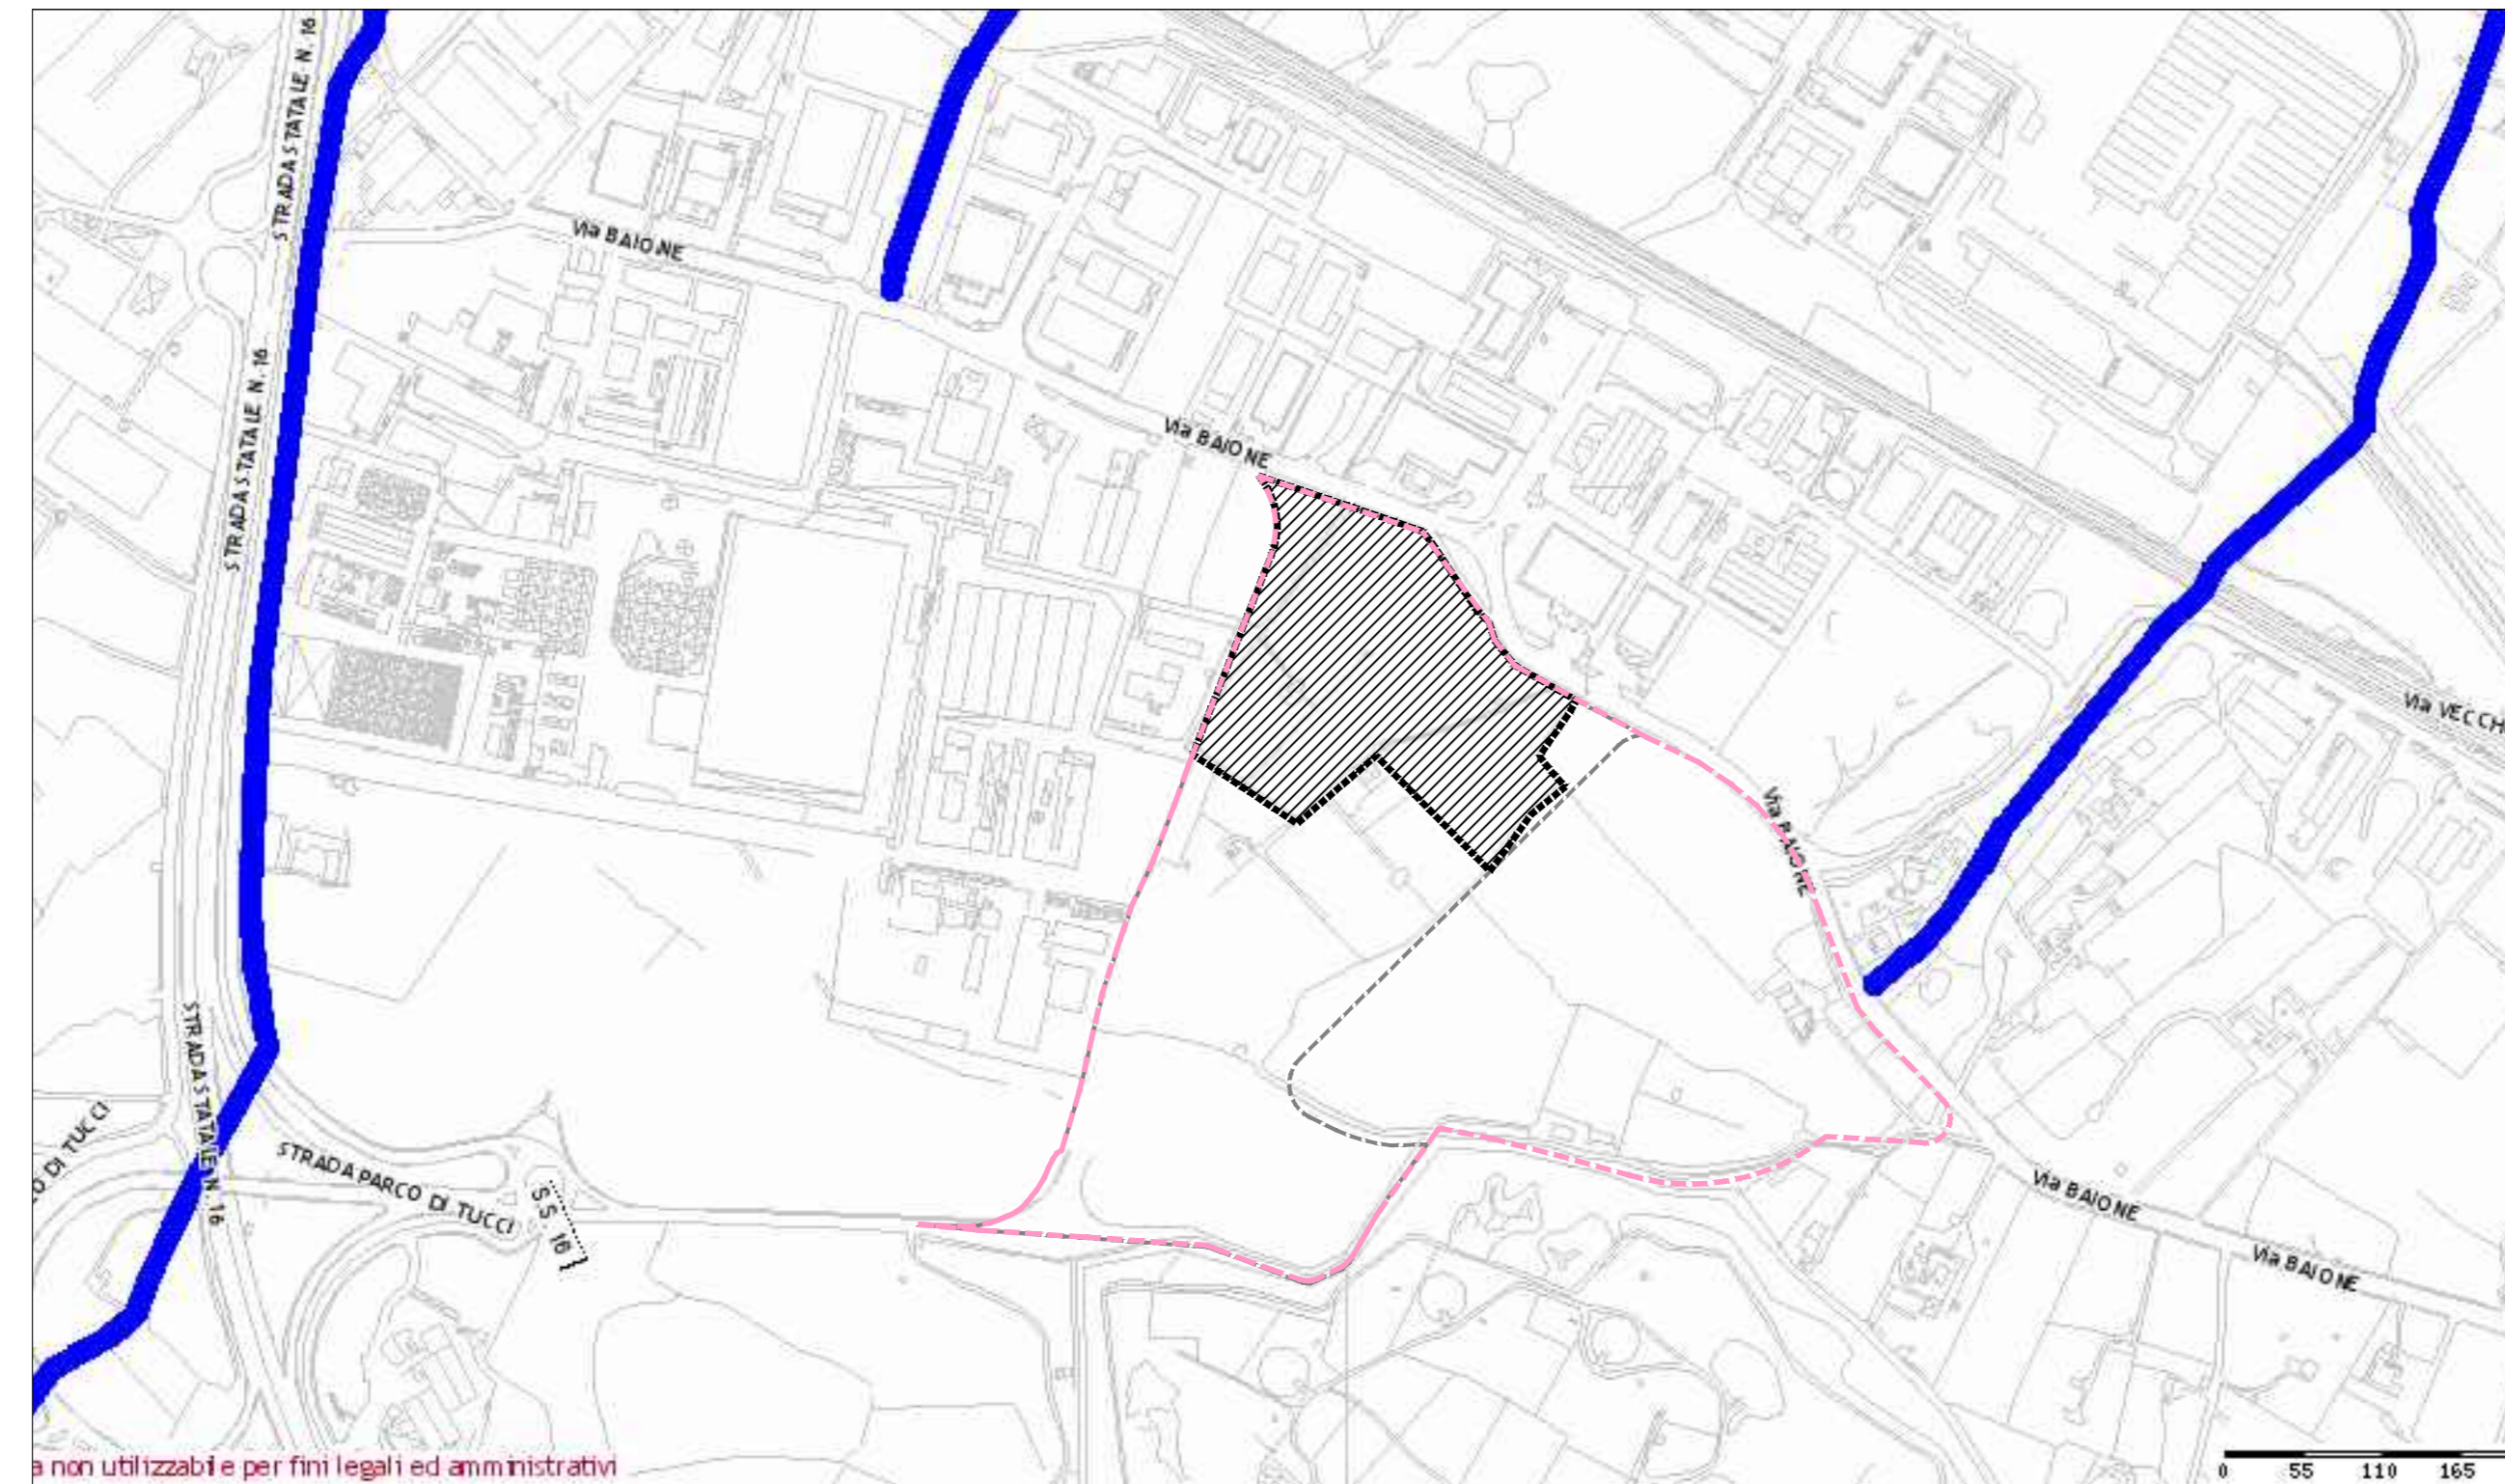


PAI

Legenda

- Contesto di appartenenza
- perimetro PUE sub comparto A
- perimetro PUE originario
- Corsi d'acqua

Note :

- come si evince dagli estratti planimetrici riportati di lato l'area comprendente il Comparto Edificatorio oggetto del presente PUE non ricade in zona contrassegnata da vincolo PAI
- l'area PUE, inoltre, risulta non interessata da prescrizioni del PUTT/PUGLIA.

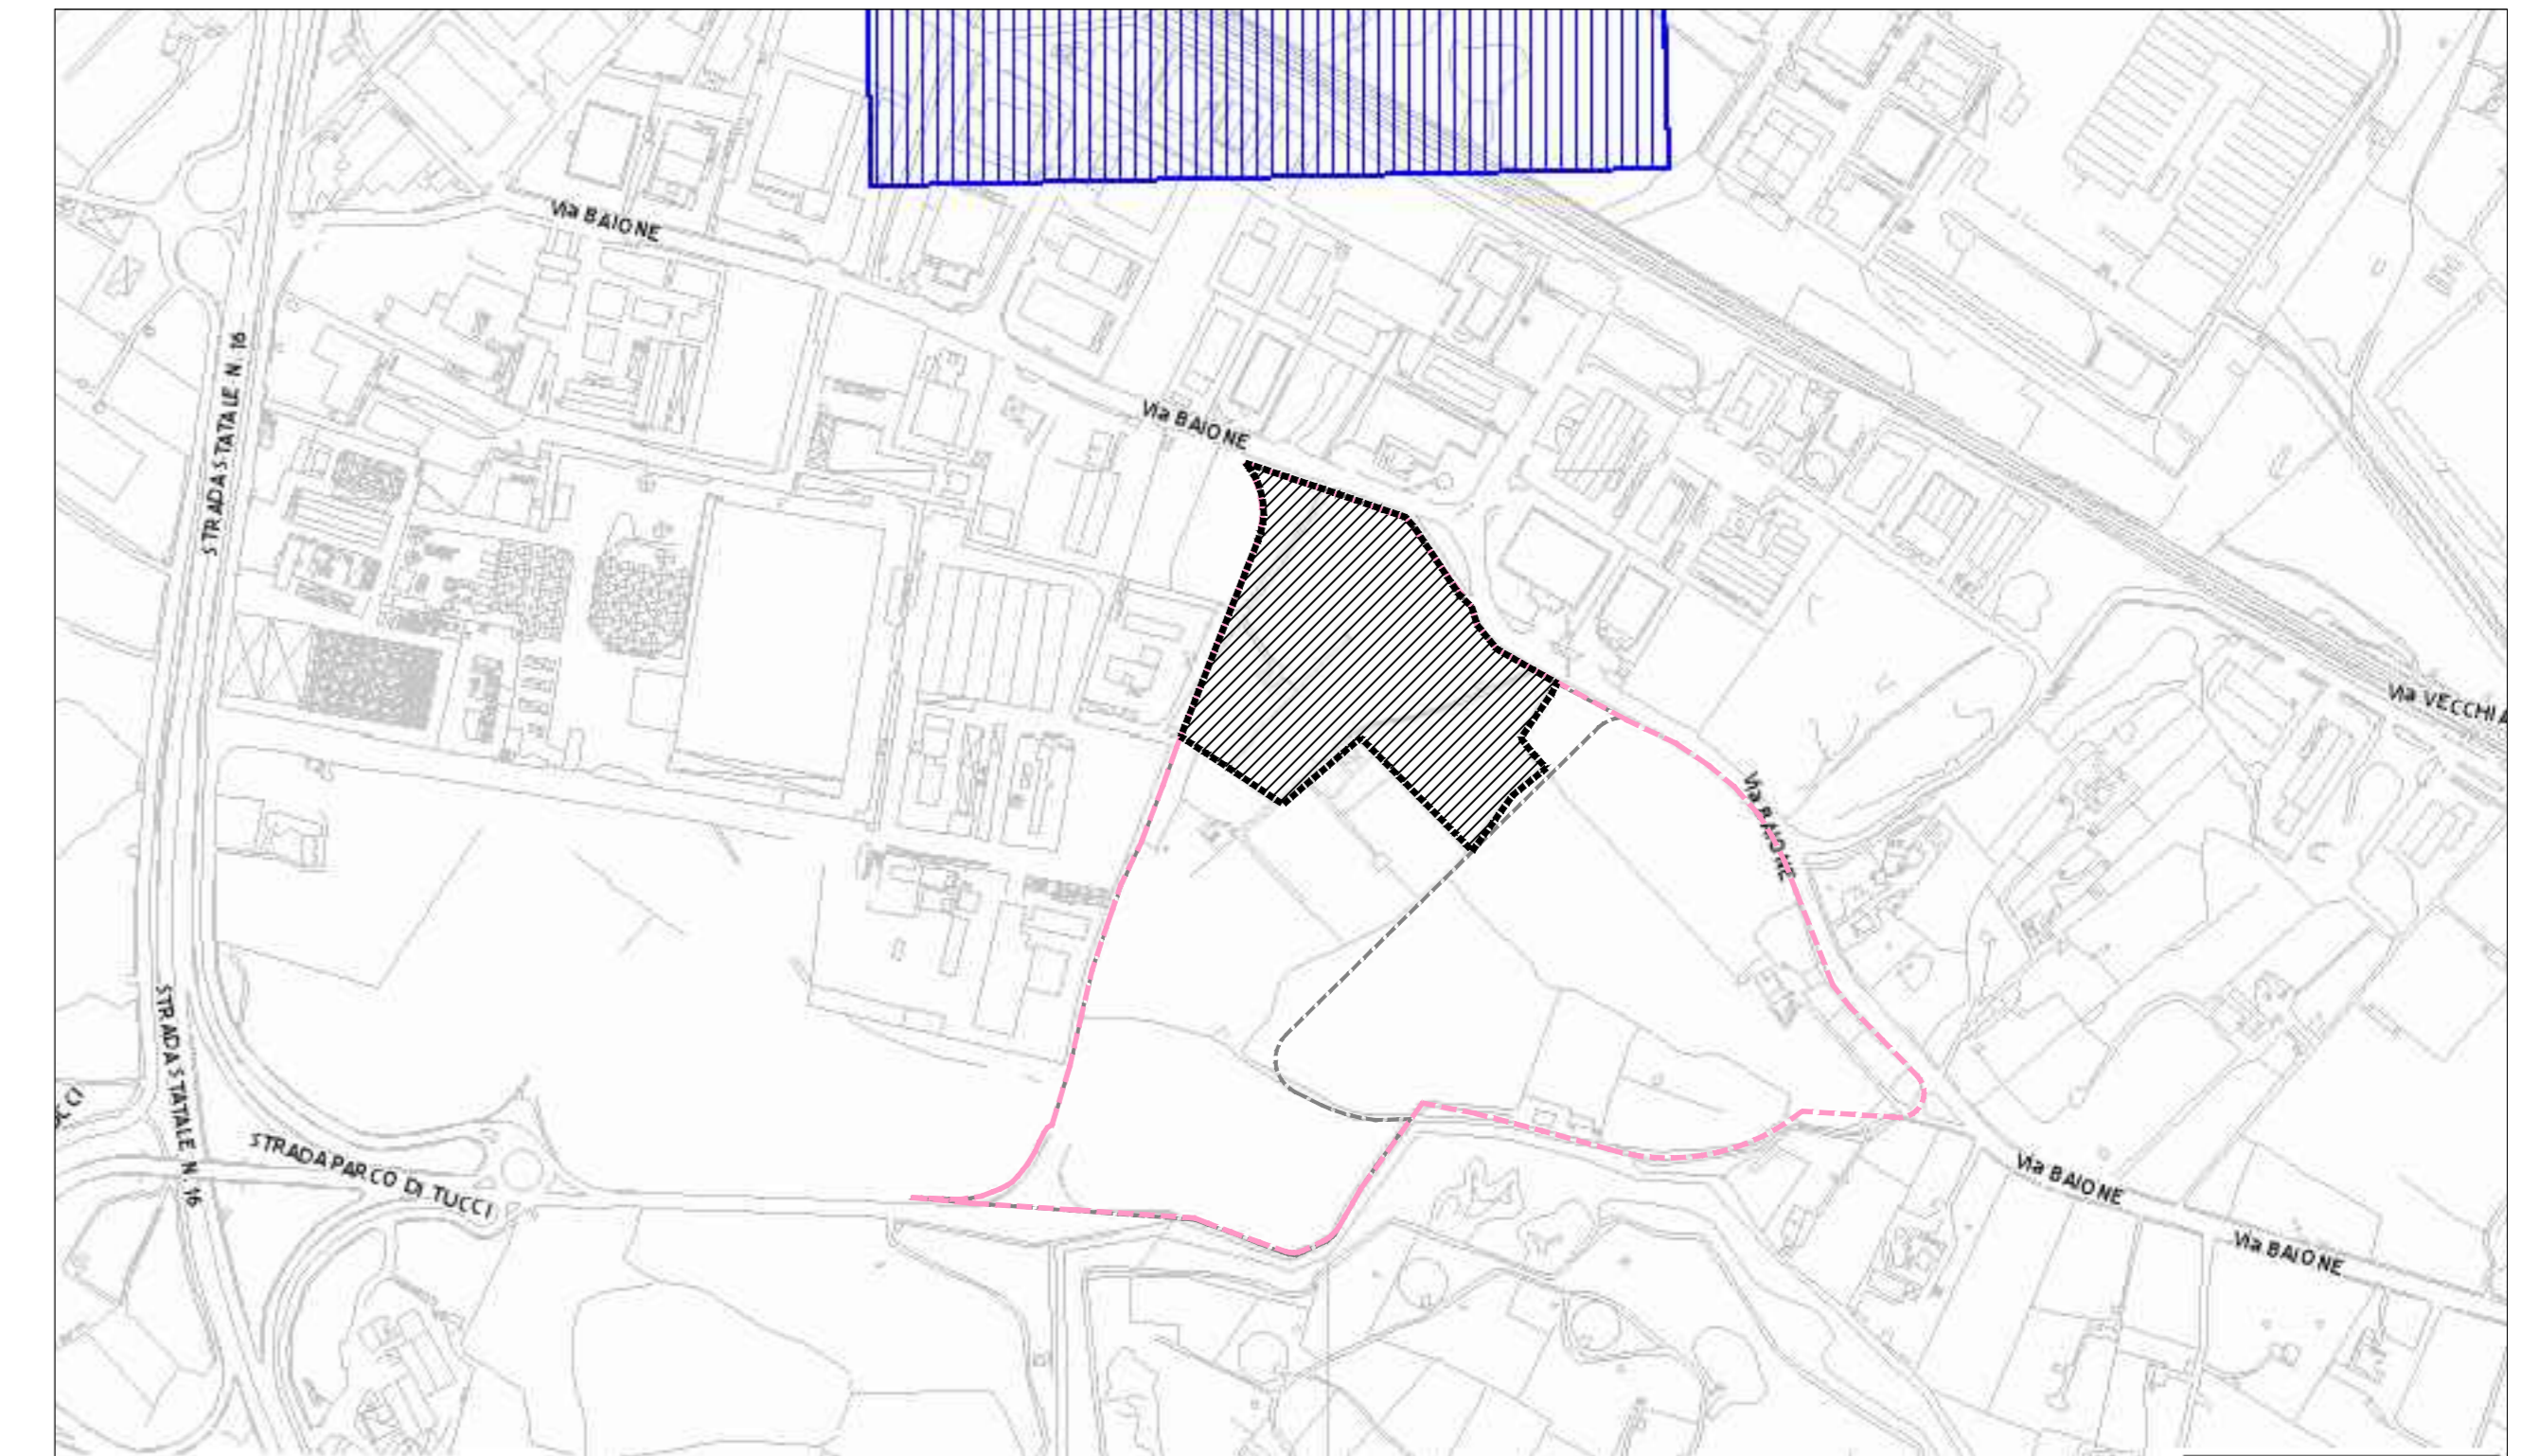

PUTT/PUGLIA ATE