

AMBITO 2P												
FOGLIO	PART.	FABBR.	TERRENO	SUPERFICIE CATASTALE	LOTTO SATURO	SUPERFICIE TERRITORIALE	Et	SUP. UTILE LORDA EDIFICABILE	SUP. UTILE LORDA ESISTENTE	SUP. EDIFIC. DA DEMOL.	EDIFICABILITA' RESIDUA	PROPRIETA'
52	33		ULIVETO	3439		3336	0,05	167	28	28	167	SECUNDO
52	32	E.U.		577	SATURO							CAZZORLA-TODISCO
52	286		ULIVETO	1850		850	0,05	43			43	CAZZORLA-TODISCO
52	613		ULIVETO	1319		1242	0,05	62			62	DE GIROLAMO
52	614		ULIVETO	1653		1190	0,05	59			60	DE GIROLAMO
52	518	E.U.		1886	SATURO							DE GIROLAMO

RIEPILOGO
Superficie territoriale Ambito " 2P "

SUPERFICIE CATASTALE	10724
SUPERFICIE LOTTI SATURI	2463
SUPERFICIE TERRITORIALE (St)	6618
SUPERFICIE UTILE LORDA EDIFICABILE (Sul) = St * Et(0,05)	331

AMBITO 3P												
FOGLIO	PART.	FABBR.	TERRENO	SUPERFICIE CATASTALE	LOTTO SATURO	SUPERFICIE TERRITORIALE	Et	SUP. UTILE LORDA EDIFICABILE	SUP. UTILE LORDA ESISTENTE	SUP. EDIFIC. DA DEMOL.	EDIFICABILITA' RESIDUA	PROPRIETA'
52	34		VIGNETO	1753		1753	0,05	88			88	CIASCA-TALENTI
52	35	E.U.		2981	SATURO							CIASCA-TALENTI
52	36	SEM-ULIV.		3056		3056	0,05	153			153	SAVINO
52	71		ULIVETO	3247		2086	0,05	104			104	SECUNDO


RIEPILOGO
Superficie territoriale Ambito " 3P "

SUPERFICIE CATASTALE	11037
SUPERFICIE LOTTI SATURI	2981
SUPERFICIE TERRITORIALE (St)	6895
SUPERFICIE UTILE LORDA EDIFICABILE (Sul) = St * Et(0,05)	345

AMBITO 4P												
FOGLIO	PART.	FABBR.	TERRENO	SUPERFICIE CATASTALE	LOTTO SATURO	SUPERFICIE TERRITORIALE	Et	SUP. UTILE LORDA EDIFICABILE	SUP. UTILE LORDA ESISTENTE	SUP. EDIFIC. DA DEMOL.	EDIFICABILITA' RESIDUA	PROPRIETA'
52	65		MAND.	132		132	0,05	7			7	CIASCA-TALENTI
52	67		SEMINAT.	91		91	0,05	5			4	CIASCA-TALENTI
52	663		ULIVETO	1194		1194	0,05	60			60	CIASCA-TALENTI
52	664	E.U.		250	SATURO							CIASCA-TALENTI
52	70		ULIVETO	2492		2298	0,05	115			115	SECUNDO
52	91		ULIVETO	3045		16	0,05	1			1	MOUTERNO

RIEPILOGO
Superficie territoriale Ambito " 4P "

SUPERFICIE CATASTALE	7204
SUPERFICIE LOTTI SATURI	250
SUPERFICIE TERRITORIALE (St)	3731
SUPERFICIE UTILE LORDA EDIFICABILE (Sul) = St * Et(0,05)	187

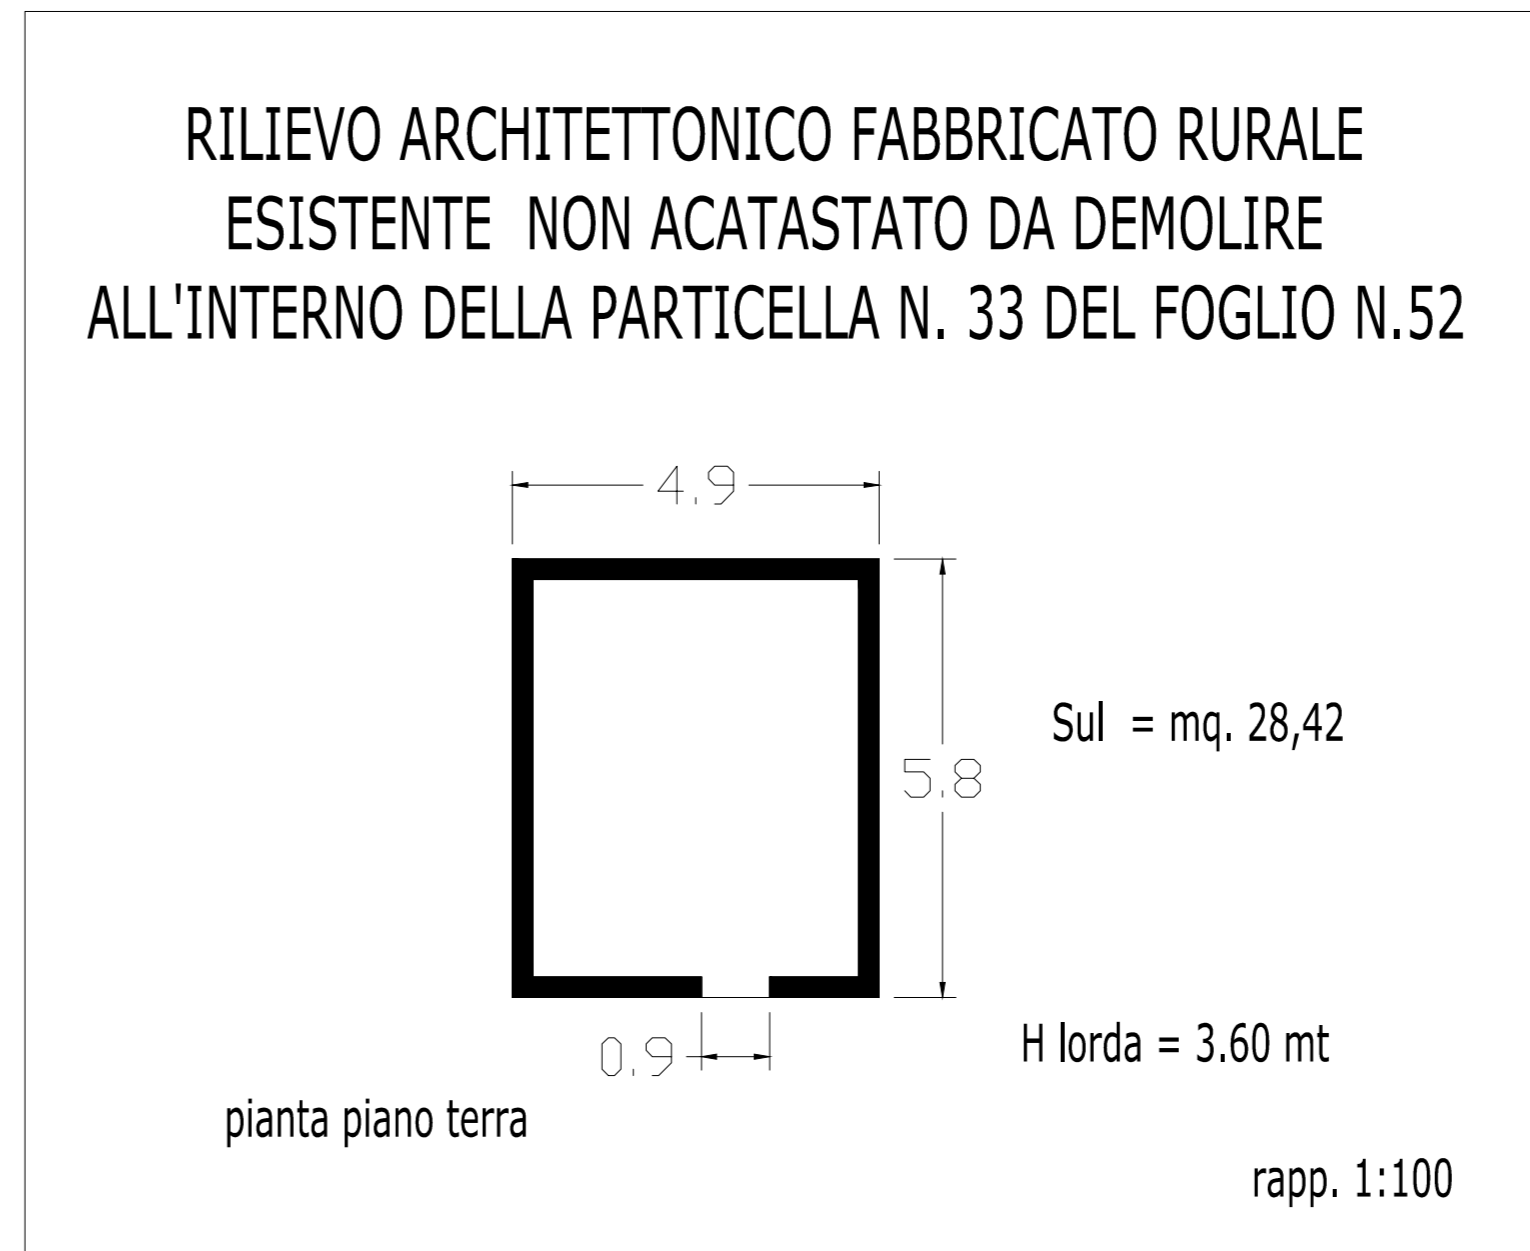

DIMOSTRAZIONE LOTTI SATURI

Foglio 52	particella	32	mq.	577	
superficie	catastale		mq.	220	
superficie	territoriale	ambito 2P	mq/mq	0,05	
edificabilità	territoriale	" Et "	mq/mq	11,0	
Superficie Utile Lorda	edificabile		mq.	12,0	
Superficie Utile Lorda	esistente		mq.	-1	LOTTO SATURO
Superficie Utile Lorda	progetto		mq.		

Foglio 52	particella	518	mq.	1886	
superficie	catastale		mq.	120	
superficie	territoriale	ambito 2P	mq/mq	0,05	
edificabilità	territoriale	" Et "	mq/mq	6,0	
Superficie Utile Lorda	edificabile		mq.	58	
Superficie Utile Lorda	esistente		mq.	-52	LOTTO SATURO
Superficie Utile Lorda	progetto		mq.		

Foglio 52	particella	35	mq.	2981	
superficie	catastale		mq.	2981	
superficie	territoriale	ambito 3P	mq/mq	0,05	
edificabilità	territoriale	" Et "	mq/mq	149	
Superficie Utile Lorda	edificabile		mq.	162	
Superficie Utile Lorda	esistente		mq.	-13	LOTTO SATURO
Superficie Utile Lorda	progetto		mq.		

Foglio 52	particella	664	mq.	250	
superficie	catastale		mq.	250	
superficie	territoriale	ambito 4P	mq/mq	0,05	
edificabilità	territoriale	" Et "	mq/mq	12,5	
Superficie Utile Lorda	edificabile		mq.	175	
Superficie Utile Lorda	esistente		mq.	-162	LOTTO SATURO
Superficie Utile Lorda	progetto		mq.		

STUDIO TECNICO FIUME ING. VITO ANDREA Via Martiri 16.03.1978 n.28 - 70043 - Monopoli (Bari) Telefax 0809303120 - E-mail: ingfiume@media.it					
COMUNE DI MONOPOLI PROPOSTA DI ADOZIONE PIANO URBANISTICO ESECUTIVO (P.U.E.) ALLA CONTRADA PADRESERGIO COMPARTI 2P-3P-4P	TAV. EA - 06 INTEGRATIVA COMPUTO SUPERFICIE E VOLUMI Incarico 11-05 Rit. disegno 11-05_234P_EA06_01				
PROGETTO	CALCOLI IN C.A.				
DIR. LAVORI	IMPRESA				
COMMITTENTE					
2	Integrazione	16-07-2011	GRUPPO N.	FIUME V. A.	FIUME V. A.
0	Emissione	20-04-2011	GRUPPO N.	FIUME V. A.	FIUME V. A.
N°	D E S C R I Z I O N E				
				DISegnATO	CONTROLLATO
				APPROVATO	