

COMUNE DI MONOPOLI
Provincia di BARI

P.U.E. PER UN COMPARTO CLASSIFICATO
"Aree per attività di nuovo impianto"
compreso tra la Via Baione e la strada Parco di Tucci

SUBCOMPARTO "A"

ELABORATI DI PROGETTO


PROFILI LONGITUDINALI
DELLE OPERE DA REALIZZARE

- RETE STRADALE

ditte proponenti DAG s.r.l.
Costruzioni EUROCARPEN s.r.l.
NAVE MARIA

progettisti Ing. LUIGI SORINO Ing. LEONARDO LENOCI

Ing. FRANCESCO SUSCA Ing. INNOCENZO LENOCI

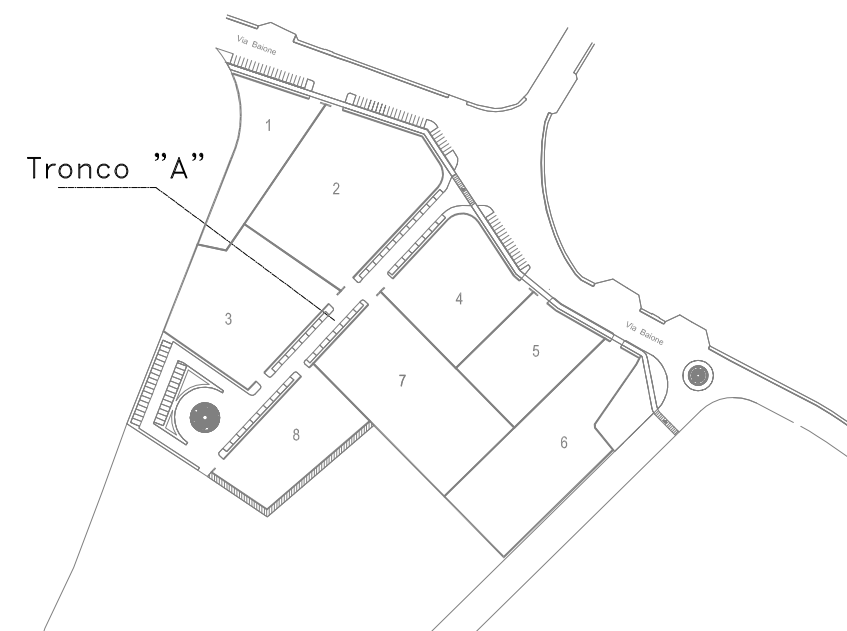

PROFILO STRADA "A"

DENOMINAZIONE STRADA	LIVELLETTA 1
LUNGHEZZA	210,00
DISLIVELLO	1,82
PENDENZA	0,9%

1:100
SCALA
1:1000



Tavola 3.15

Gennaio 2014

P.U.E. SUBCOMPARTO "A" ELABORATO COME DA PLANIMETRIA TAV. 3.24 VISTATA CON PROT. 278 DEL 03/01/2014