



PREVEDERE IN CORRISPONDENZA DEI CAMBI DI DIREZIONE DEL MURO PER OGNI ARMATURA LONGITUDINALE 1+1Ø16 L=3,00m


PREVEDERE ANCORAGGIO DEI FERRI DI ARMATURA LONGITUDINALE DI ALMENO L=1,50m

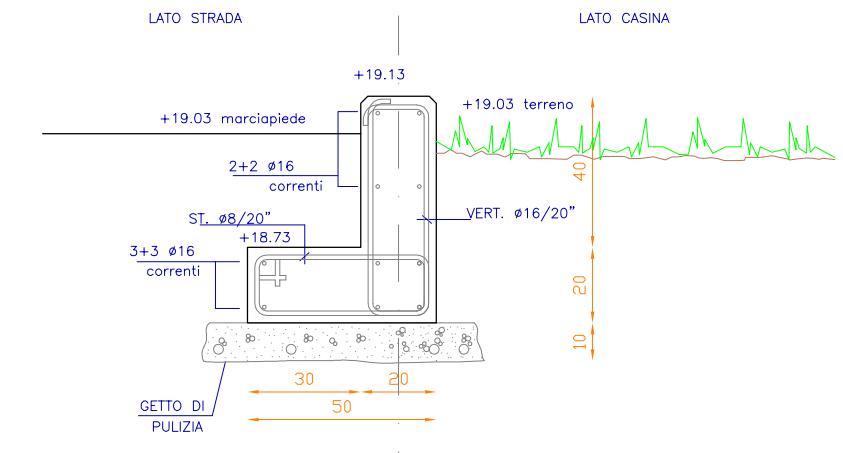

POS. '7' PARTICOLARE ARMATURA MURO DI CONTENIMENTO
SCALA 1:20

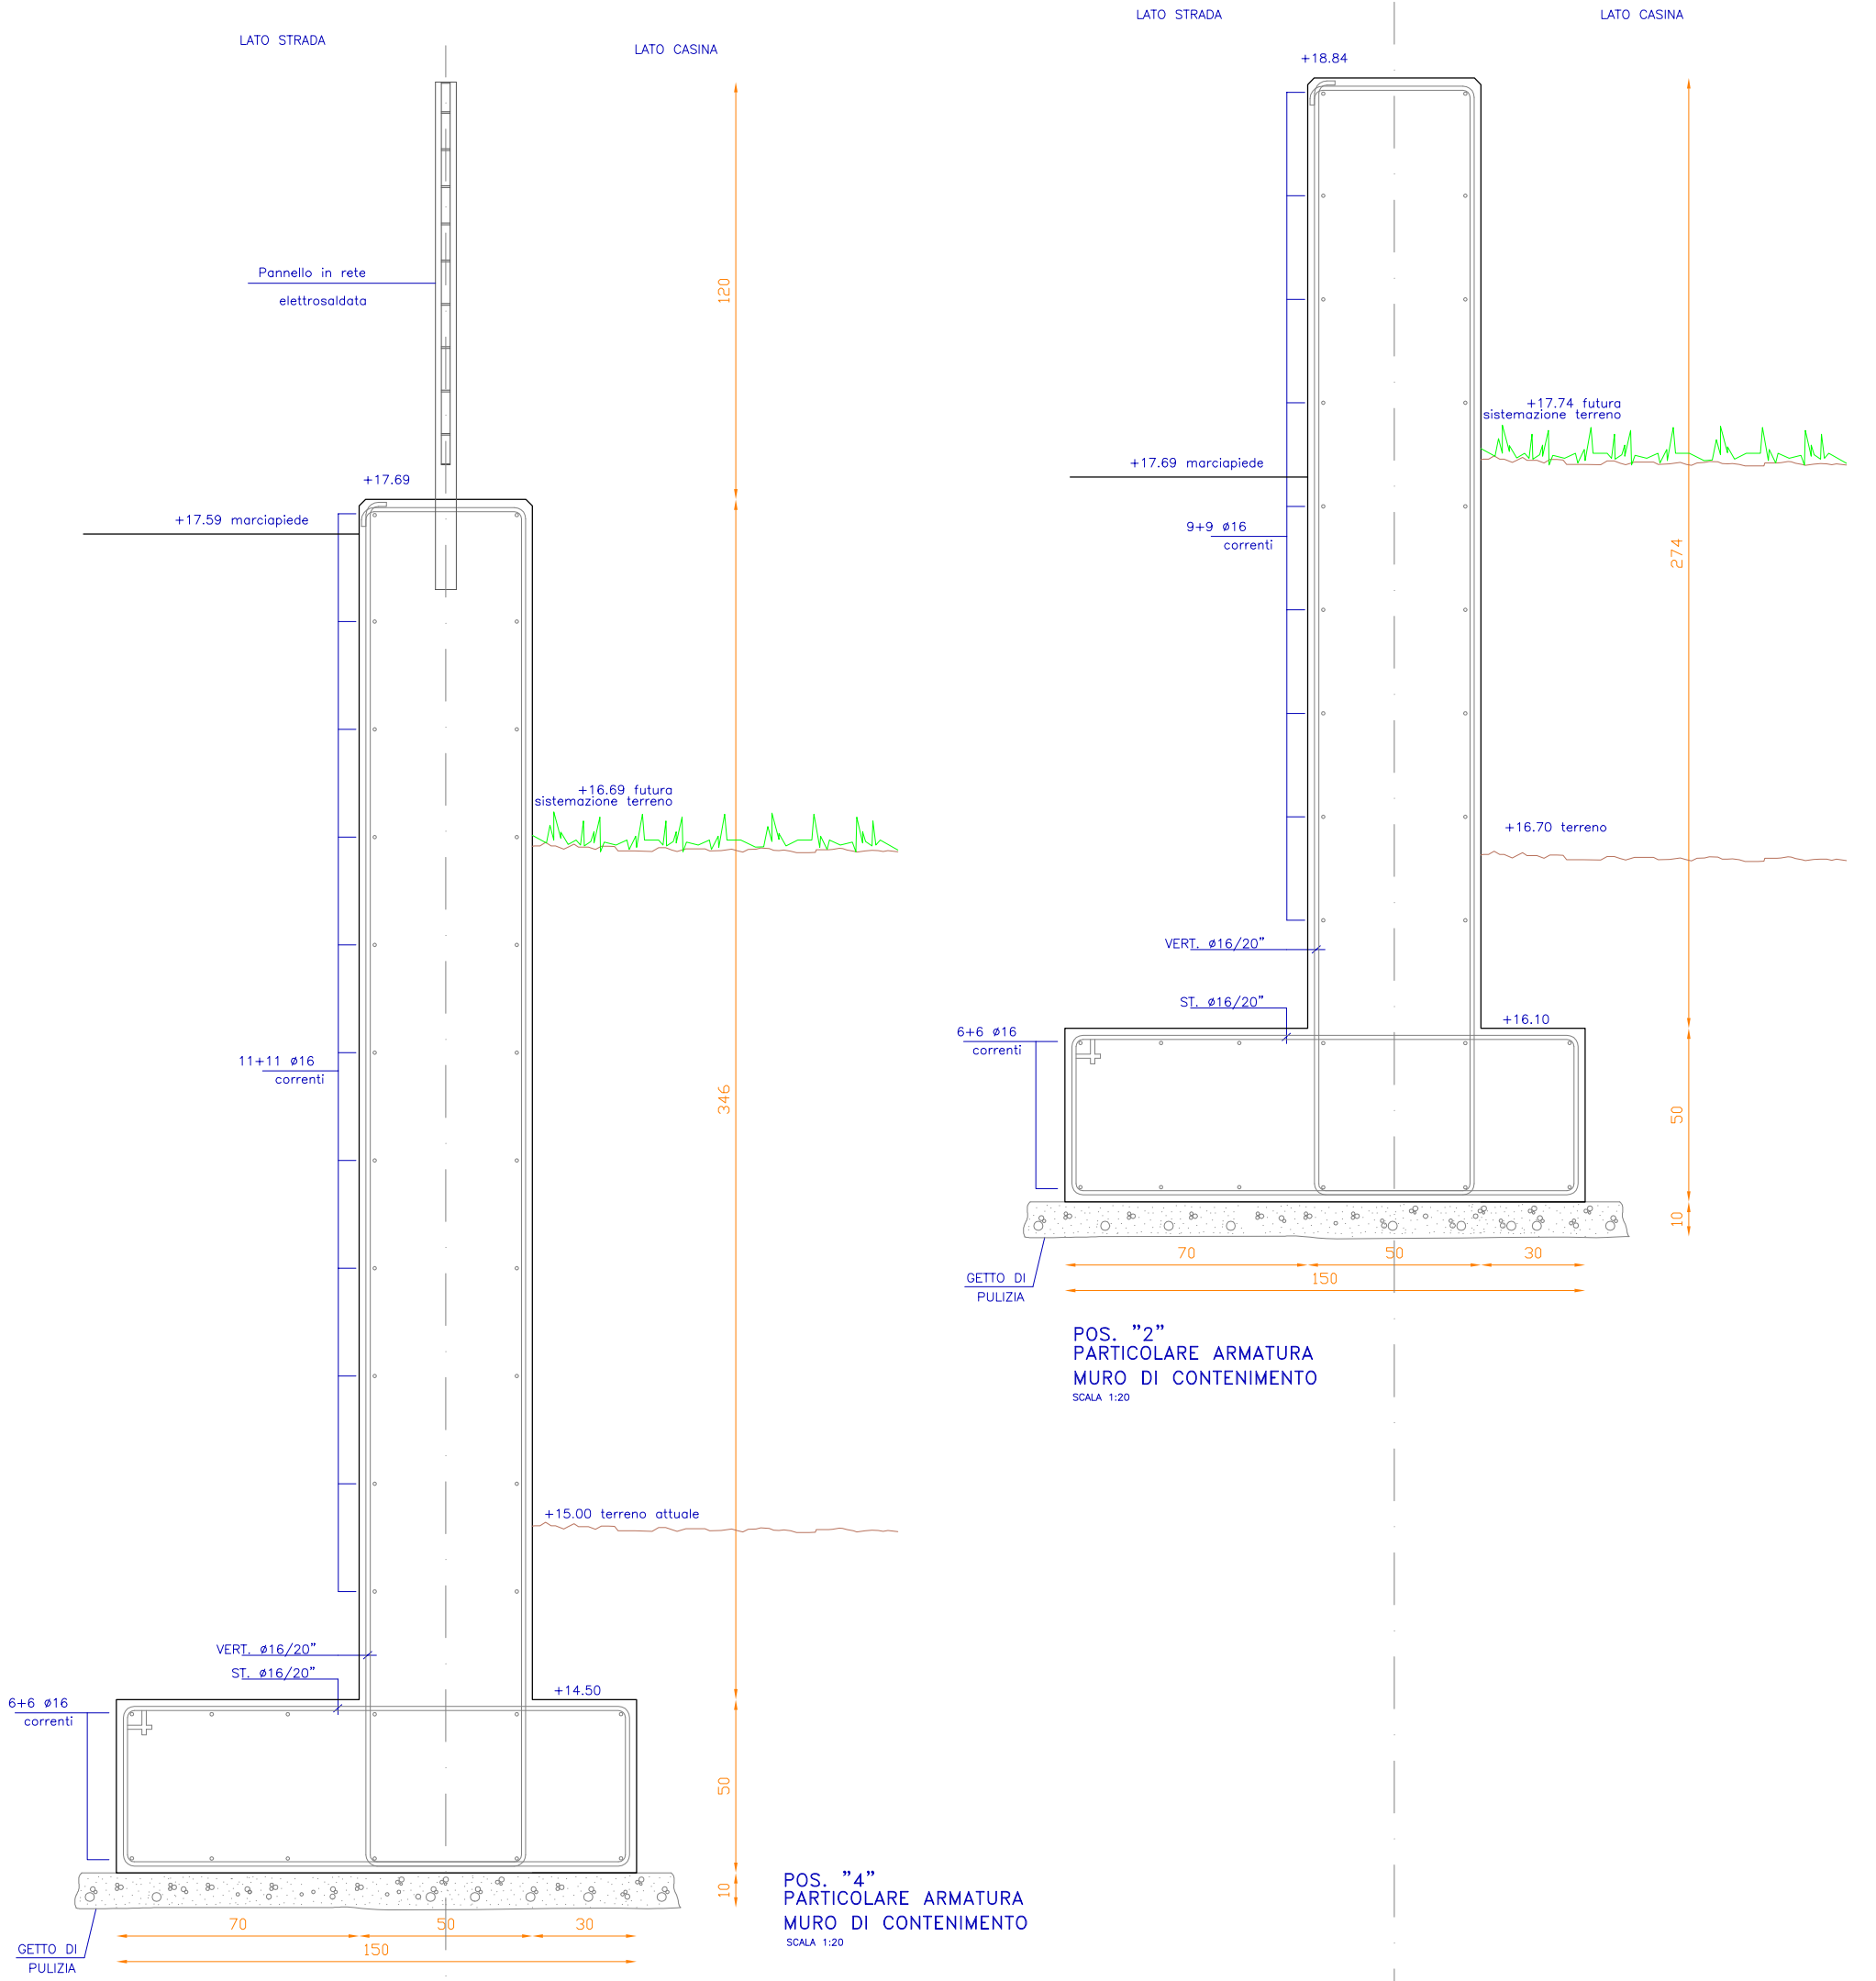

POS. '2' PARTICOLARE ARMATURA MURO DI CONTENIMENTO
SCALA 1:20

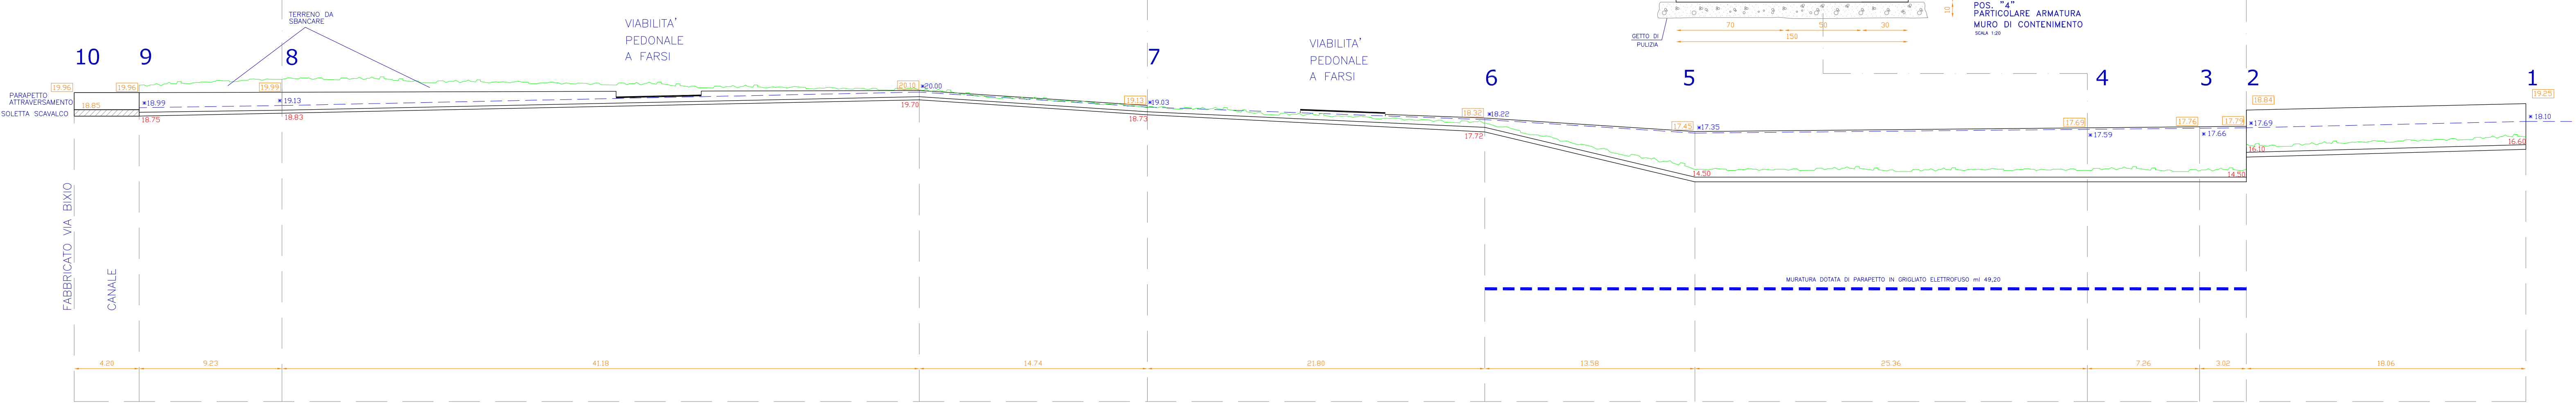

SVILUPPO MURI LATO CASINA
SCALA 1:200

- X.XX QUOTA LIVELLETTA STRADALE
- Y.YY QUOTA ESTRADOSSO FONDAZIONE
- Z.ZZ QUOTA ESTRADOSSO MURO
- PROFILO TERRENO
- LIVELLETTA STRADALE

METODO STATI LIMITE
MATERIALI
cls C28/35
durabilità XC2 travi di fondazione, pareti
consistenza S4
dim. max aggregati 20mm
acciaio B 450 C

COMUNE DI MONOPOLI

progetto **PROGETTO DEFINITIVO DELLE OPERE DI INFRASTRUTTURAZIONE DELLE AREE IN PROSSIMITA' DELLA CASINA DEL SERPENTE - MONOPOLI**

Committente **ALBA MARIA ANGELA**
Via Grotta dell'Acqua n°338/A - Monopoli (BA)
ALBA GRAZIA
Via Kennedy n° 10 - Monopoli (BA)

Progettisti **ING. LEONARDO LENOCI**
Corso Umberto, 41 - Monopoli (BA)
ING. INNOCENZO LENOCI
Corso Umberto, 41 - Monopoli (BA)

RETE STRADALE
- OPERE D'ARTE MURI DI CONTENIMENTO
LATO CASINA

6.1

elaborato
rapporto: VARIE
aggiornamenti: SETTEMBRE 2015