

COMUNE DI MONOPOLI
Provincia di BARI

P.U.E. PER UN COMPARTO CLASSIFICATO
"Aree per attività di nuovo impianto"
compreso tra la Via Baione e la strada Parco di Tucci

SUBCOMPARTO "A"


ELABORATI DI PROGETTO

COROGRAFIA GENERALE
- RETE TELEFONICA
- PUNTI DI CONSEGNA LOTTI

ditte proponenti	DAG s.r.l.	
	Costruzioni EUROCARPEN s.r.l.	
	NAVE MARIA	
progettisti	Ing. LUIGI SORINO	Ing. LEONARDO LENOCI
	Ing. FRANCESCO SUSCA	Ing. INNOCENZO LENOCI

Tavola 3.6

rapp. 1:1.000

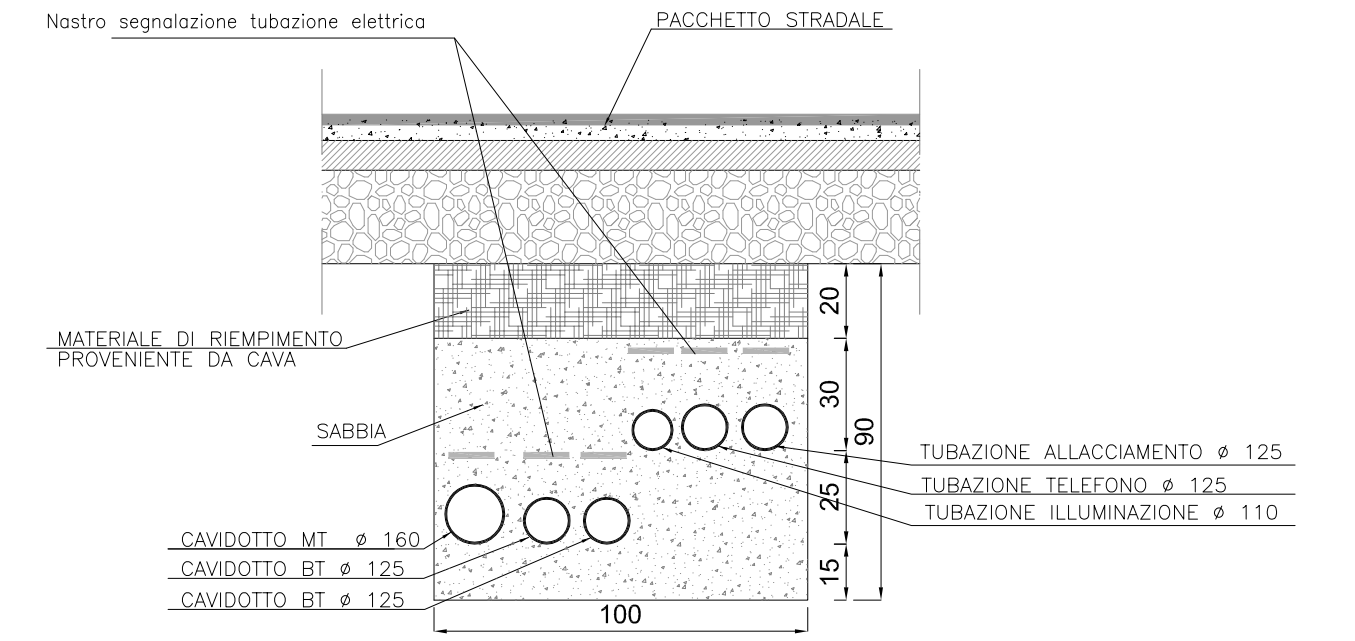

PARTICOLARE
SCALA 1:20

- POZZETTO IN CLS PREFABBR. 125,0x0,80x0,50 m
- CAVIDOTTO INTERRATO SERIE PESANTE DI PROGETTO
- - - CAVIDOTTO INTERRATO SERIE PESANTE ESISTENTE
- ↙ PUNTO DI CONSEGNA TELEFONICO SINGOLA UTENZA