










RETE IDRICA

- 1. Collettore principale 
- 2. Collettore secondario 
- 3. Punti di allacciamento riserva idrica 
- 4. Pozzetto di derivazione 

RETE FOGNARIA

- 1. Collettore principale 
- 2. Collettore secondario 
- 3. Pozzetto di raccordo (min. ogni 30 mt) 
- 4. Pozzetto di allacciamento 

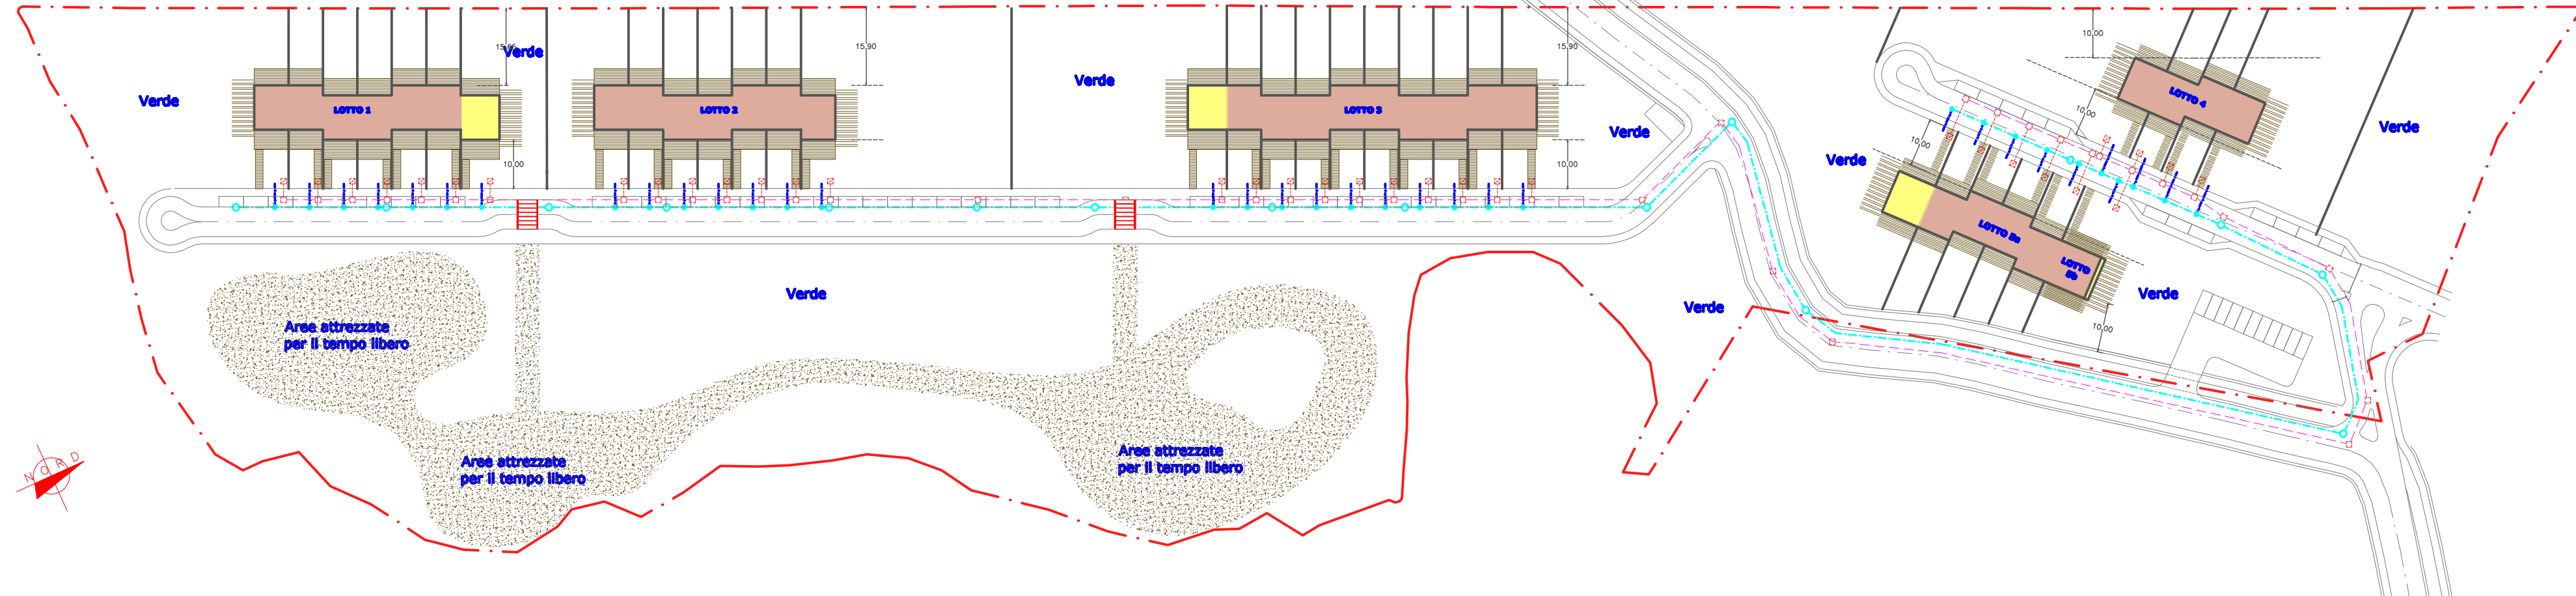

studio tecnico
Via Ricasoni 123/A
monopoli (bari)
Tel 080743693

committenti

POTENZA Antonia
PALMISANI Pasqua Rosa
ALBA Domenico
ALBA Luca
NARRACCI Ottaviano
COMUNE DI MONOPOLI

progettista

ING. LEONARDO SAPONARA

progetto

COMUNE DI MONOPOLI
VARIANTE AL PIANO URBANISTICO ESECUTIVO APPROVATO CON DELIBERA
DI CONSIGLIO COMUNALE N.37 DEL 13/07/2011 - PRATICA N. 170/2009
MAGLIA RESIDENZIALE IN CONTRADA CAPITULO

tavola n.

IMPIANTO IDRICO FOGNANTE
10