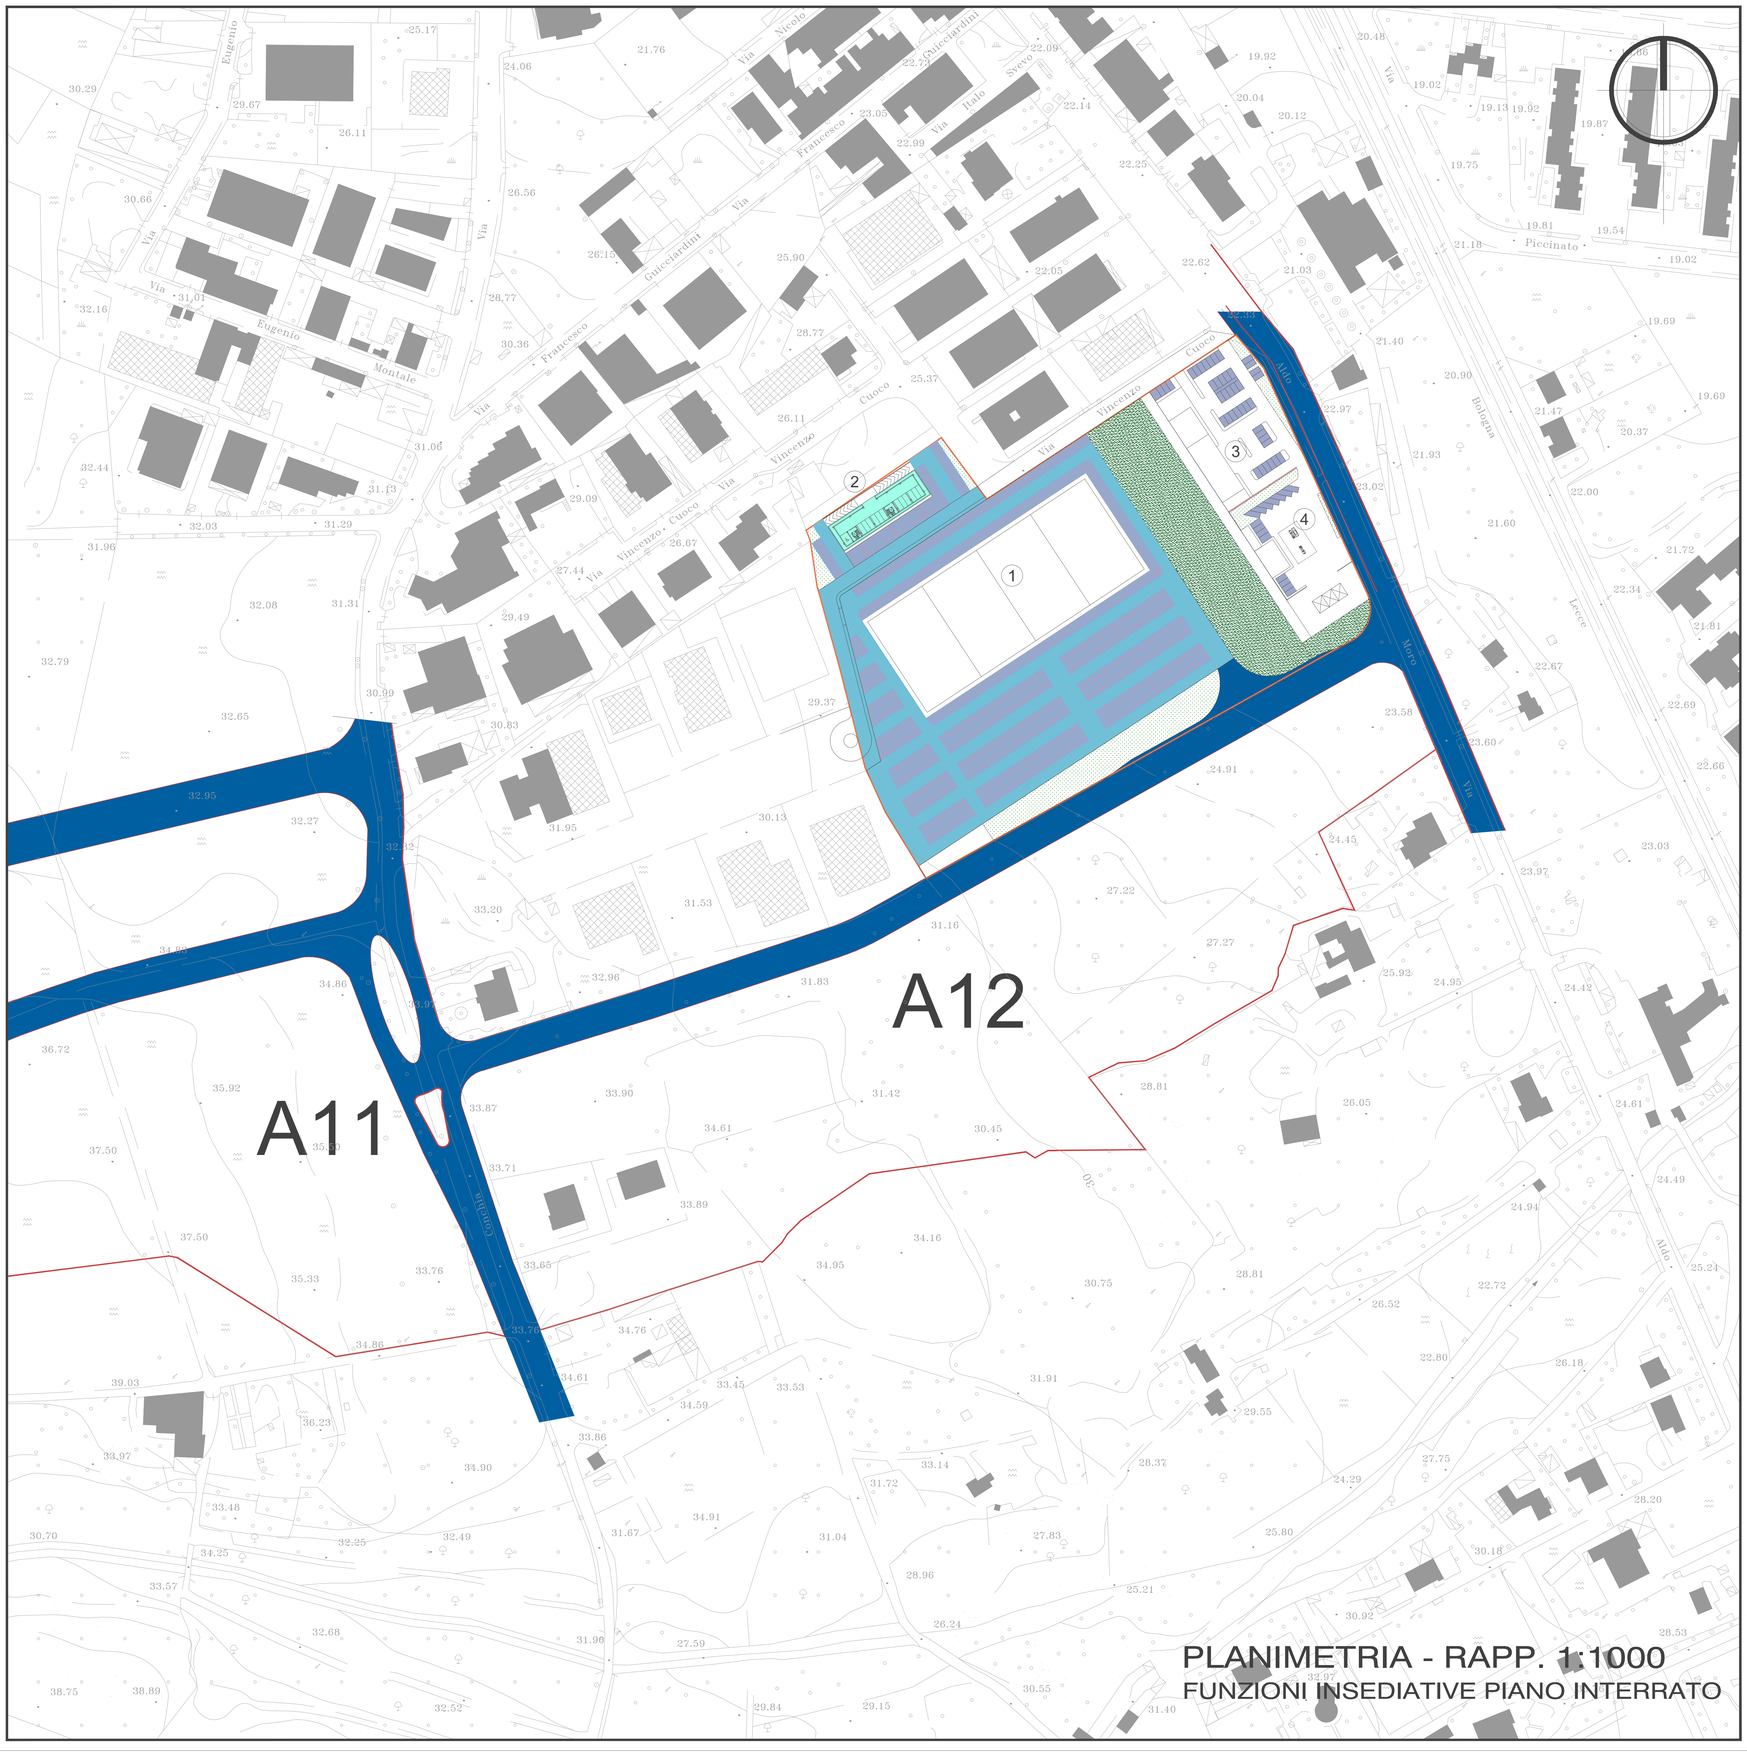

LEGENDA

- FUNZIONI COMMERCIALI
- FUNZIONI TERZIARIE
- PARCHEGGI
- VERDE PUBBLICO
- VERDE PRIVATO
- VIABILITA' ESISTENTE E DI PREVISIONE PUG
- VIABILITA' DI PROGETTO PIANO URBANISTICO ESECUTIVO
- LIMITE D'INTERVENTO "contesti per attività di nuovo impianto (art.23 PUG/P)"

PLANIMETRIA - RAPP. 1:1000

FUNZIONI INSEDIATIVE PIANO INTERRATO

STUDIO TECNICO FIUME ING. VITO ANDREA
Via Martiri 16.03.1978 n.28 – 70043 – Monopoli (Bari)
Telefax 0809303120 – E-mail: ingfiume@media.it

STUDIO TECNICO FIUME ING. ANGELO FRANCESCO
Via Martiri 16.03.1978 n.28 – 70043 – Monopoli (Bari)
Telefax 0809303120 – E-mail: ingfiume@media.it

COMUNE DI MONOPOLI
PIANO URBANISTICO ESECUTIVO (P.U.E.)
AMBITO A12
CONTESTI PER ATTIVITA' DI NUOVO IMPIANTO

TAV. EP–02c_s
PLANIMETRIA CON FUNZIONI PIANO INTERRATO

Incarico 12–11
Rif. disegno 12–11_A12C_EP02c_s_rev01

COMMITTENTI

PROGETTO

N°	DESCRIZIONE	DATA	DISEGNATO	CONTROLLATO	APPROVATO
2	Emissione	dic 2015	PERRICCI G.	FIUME A. F.	FIUME V. A.
1	Emissione	ago 2015	PERRICCI G.	FIUME A. F.	FIUME V. A.
0	Emissione	feb 2015	PERRICCI G.	FIUME A. F.	FIUME V. A.

A norma di legge il presente elaborato è proprietà privata, ne è proibita la riproduzione, anche parziale, senza autorizzazione