

COMUNE DI MONOPOLI
Provincia di BARI

P.U.E. PER UN COMPARTO CLASSIFICATO
"Aree per attività di nuovo impianto"
compreso tra la Via Baione e la strada Parco di Tucci

SUBCOMPARTO "A"

ELABORATI DI PROGETTO


COROGRAFIA GENERALE

- RETE IDRICA
- PUNTI CONSEGNA LOTTI

ditte proponenti	DAG s.r.l.	
	Costruzioni EUROCARPEN s.r.l.	
	NAVE MARIA	
progettisti	Ing. LUIGI SORINO	Ing. LEONARDO LENOCI
	Ing. FRANCESCO SUSCA	Ing. INNOCENZO LENOCI

Tavola 3.2

rapp. 1:1.000

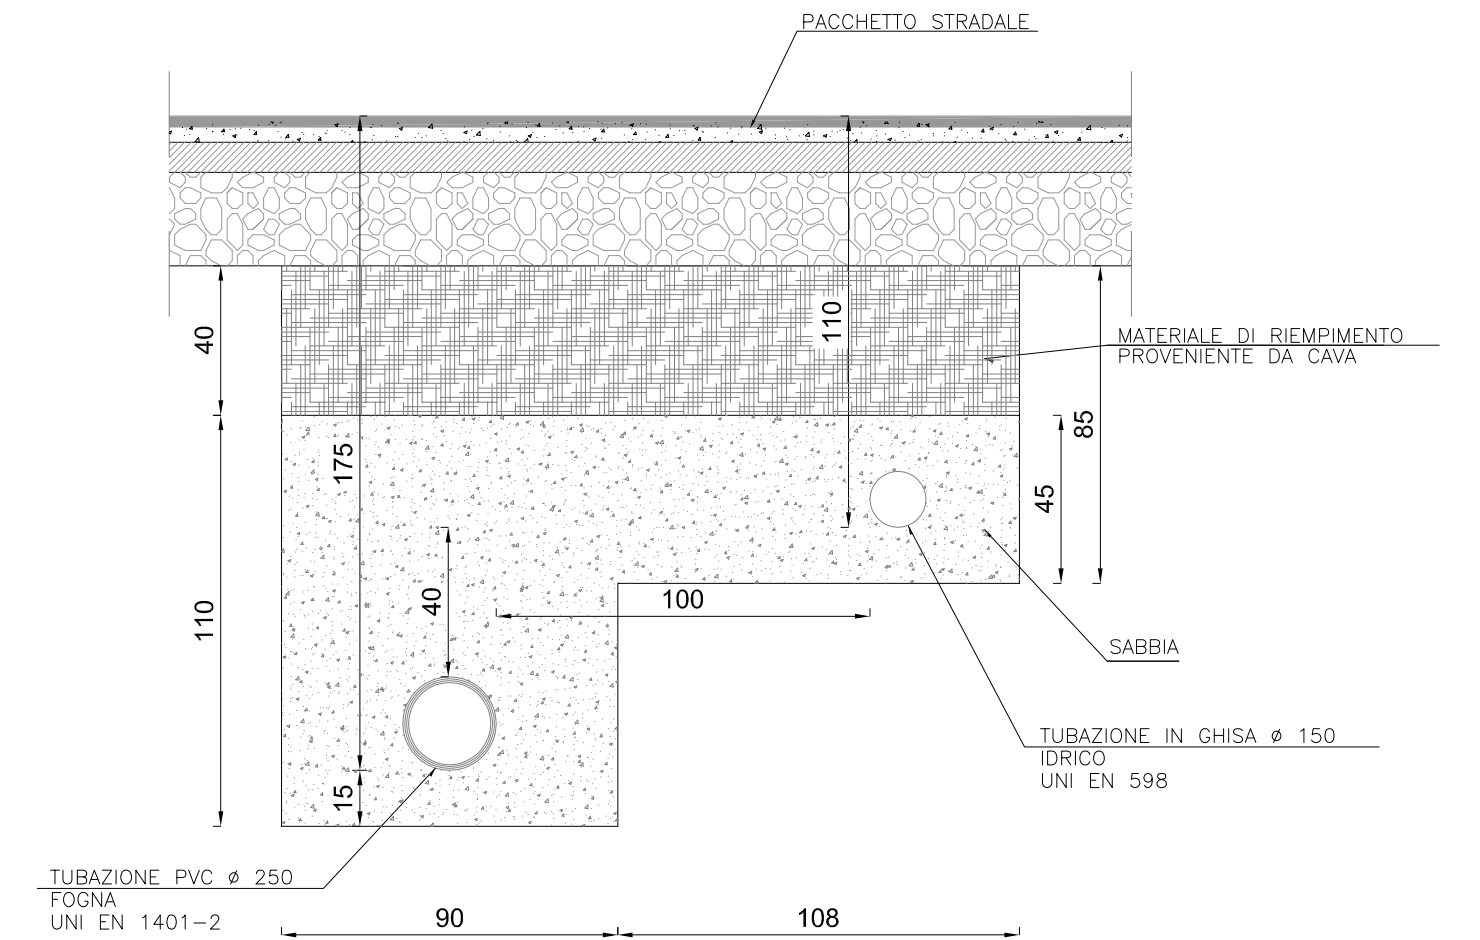

PARTICOLARE SCAVO PER FOGNA E RETE IDRICA
SCALA 1:20

- TRONCO ESISTENTE (GHISA SFEROIDALE)
- - - TRONCO DI PROGETTO (GHISA SFEROIDALE)
- ⊕ POZZETTO PER SFIATO
- ⊗ PUNTO DI CONSEGNA IDRICO SINGOLA UTENZA
- ⊗ POZZETTO DI SCARICO DI ESTREMITÀ
- ⊗ INCROCIO A 3 SARACINESCHE