




tipologia A

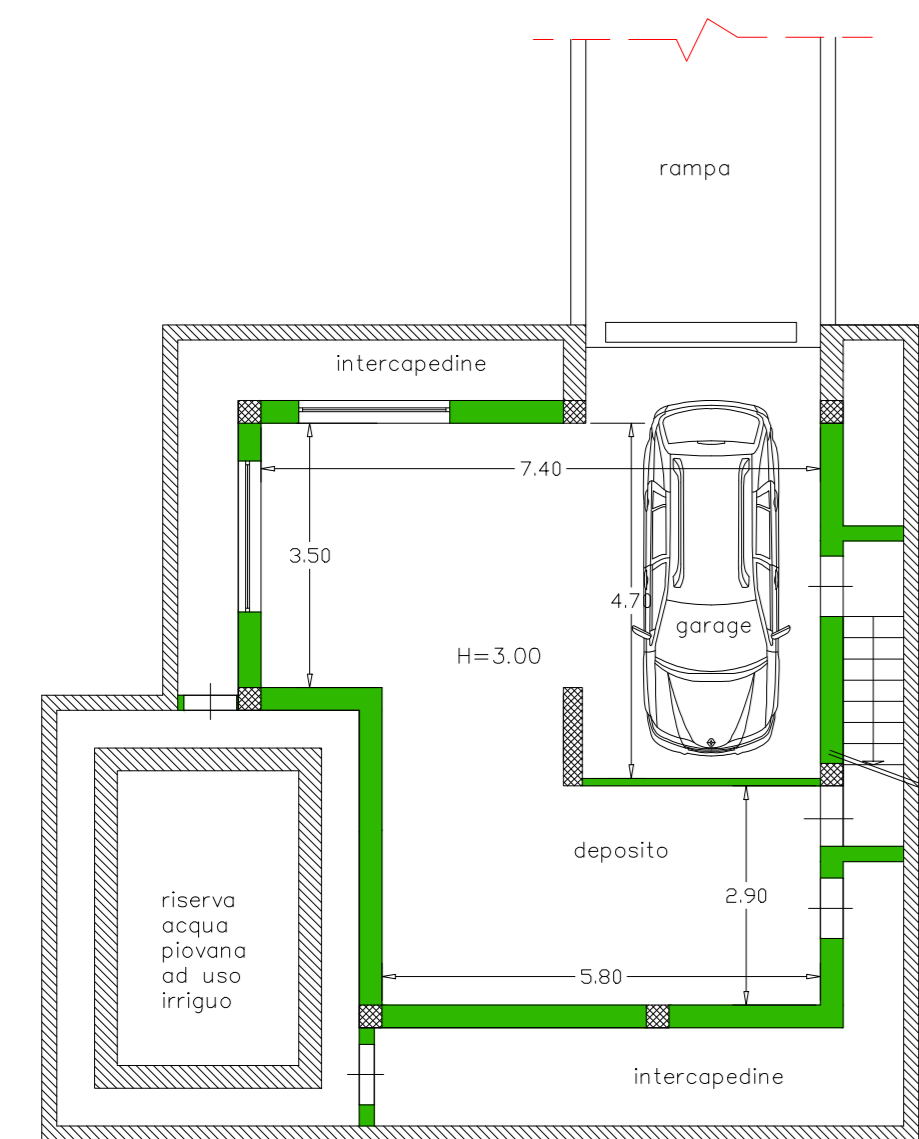

PIANTA PIANO INTERRATO

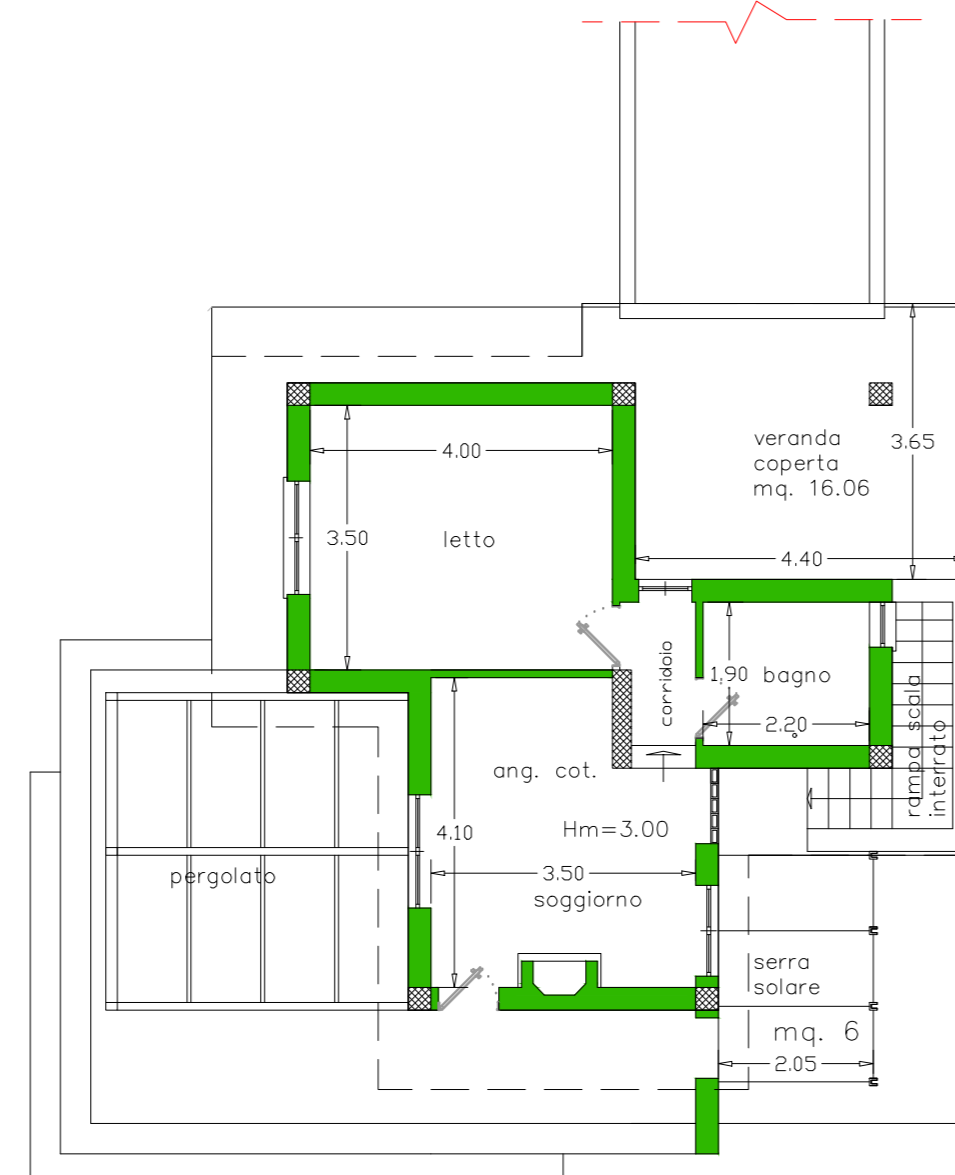

PIANTA PIANO TERRA

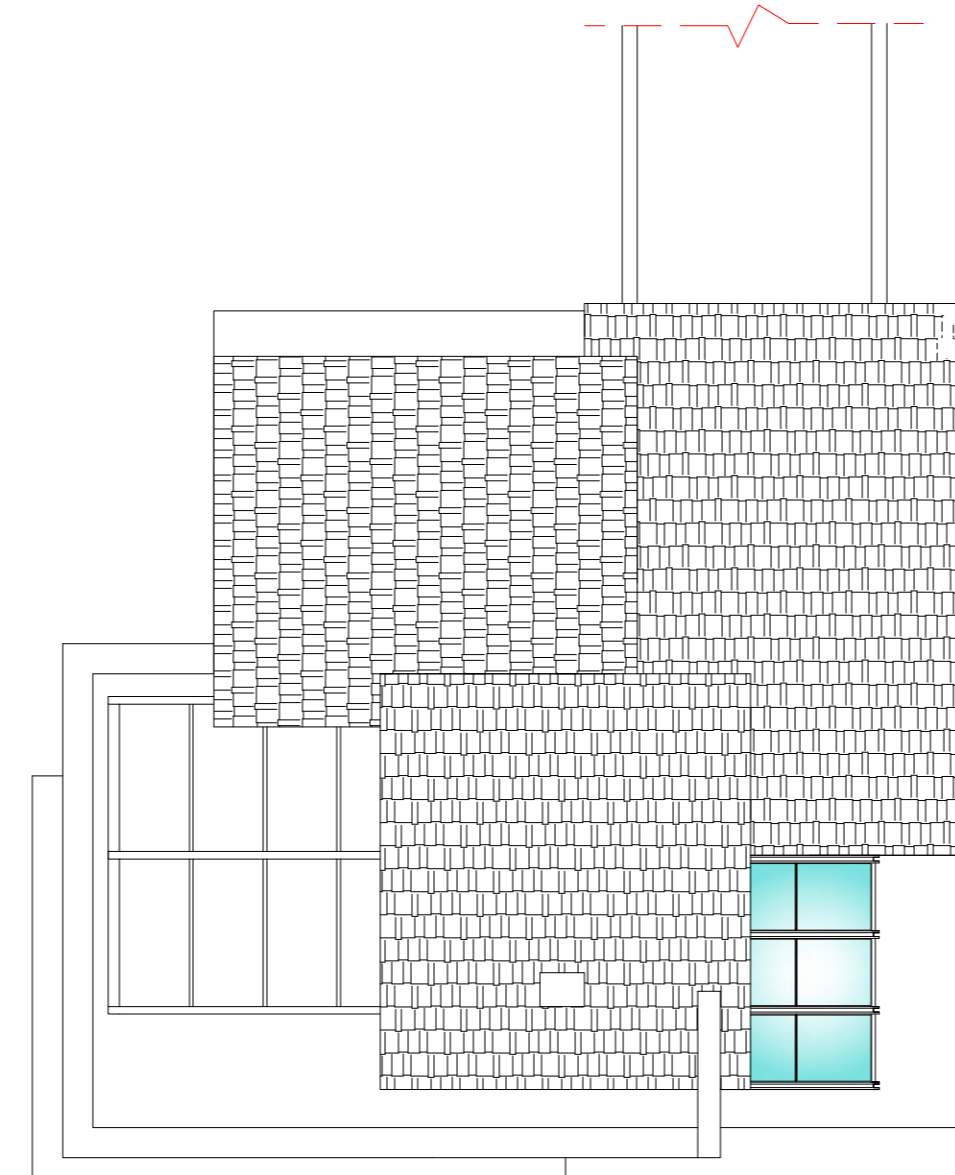

PIANTA PIANO COPERTURA


TIPOLOGIA " A "

CORPO DI FABBRICA " A - 2P " MQ. 43

Superficie veranda coperta di progetto	mq. 16.06
Superficie veranda coperta realizzabile	mq. 17.20
Serra solare di progetto	mq. 6.00
Serra solare realizzabile	mq. 6.45


Superficie netta:

1. letto M	mq. 14.00	sup. di aerazione mq. 1.80 > 1.75	richiesta
2. bagno	mq. 4.18	sup. di aerazione mq. 0.72 > 0.60	richiesta
3. corridoio	mq. 1.87	sup. di aerazione mq. 1.54	non richiesta
4. soggiorno	mq. 13.03	sup. di aerazione mq. 7.26 > 1.63	richiesta
Totale superficie netta	mq. 33.08		
Superficie coperta =	mq. 62.45		
Superficie interrato =	mq. 60.00		

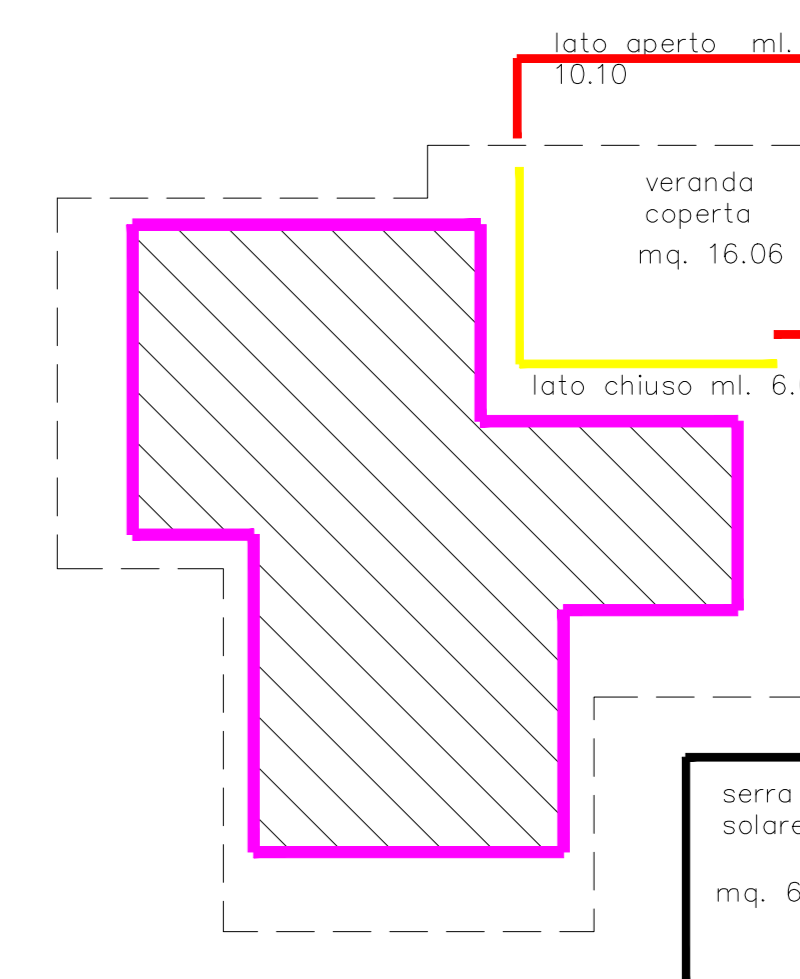


DIMOSTRAZIONE GRAFICA SUL


tipologia B - A 4P
tipologia B - C 3P

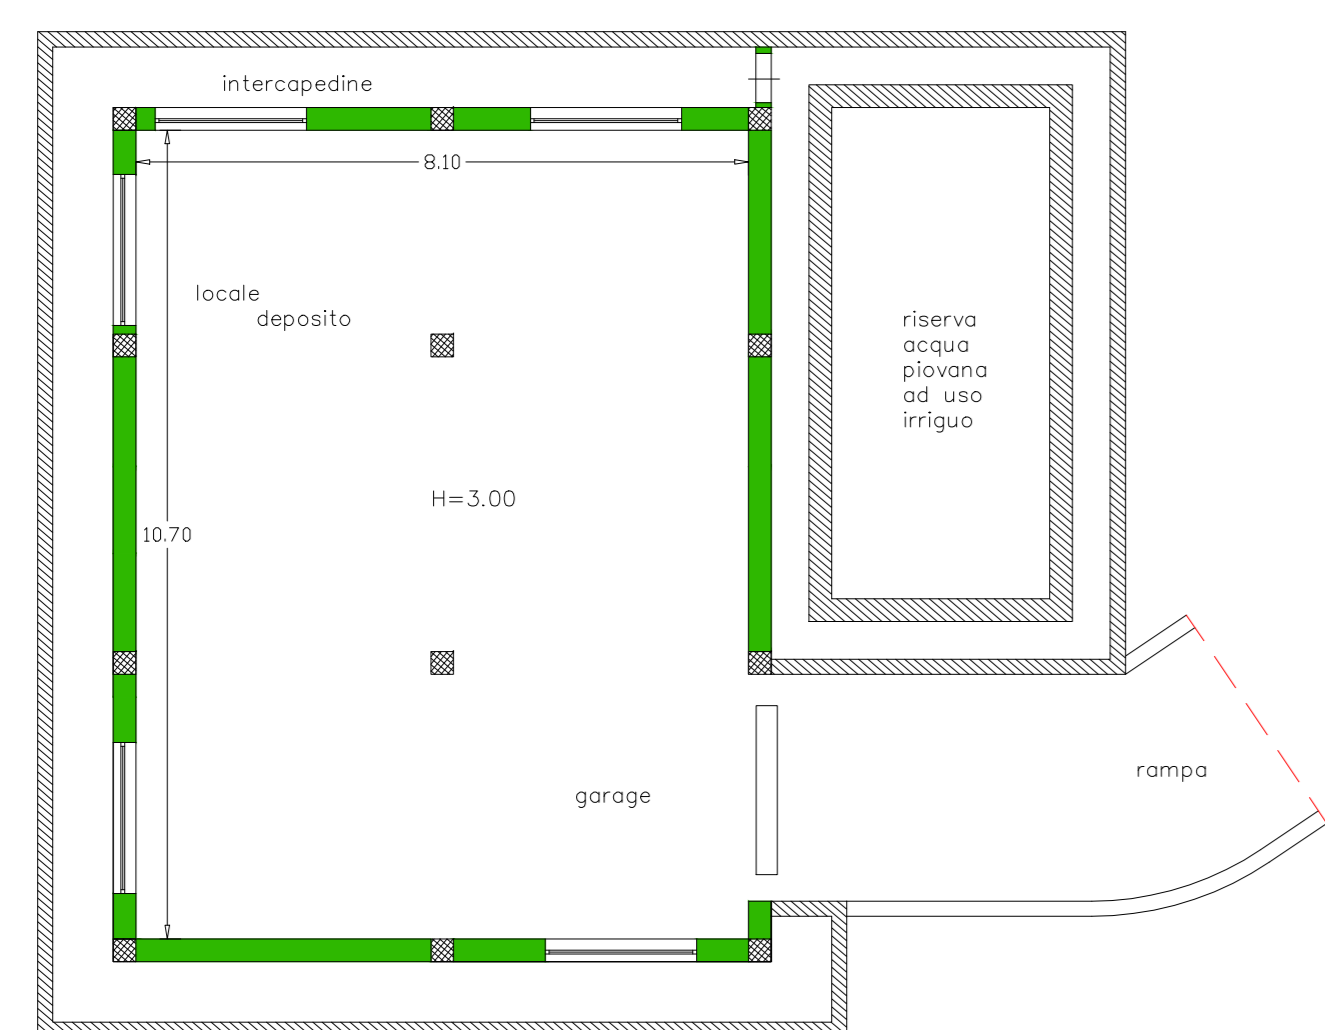

PIANTA PIANO INTERRATO

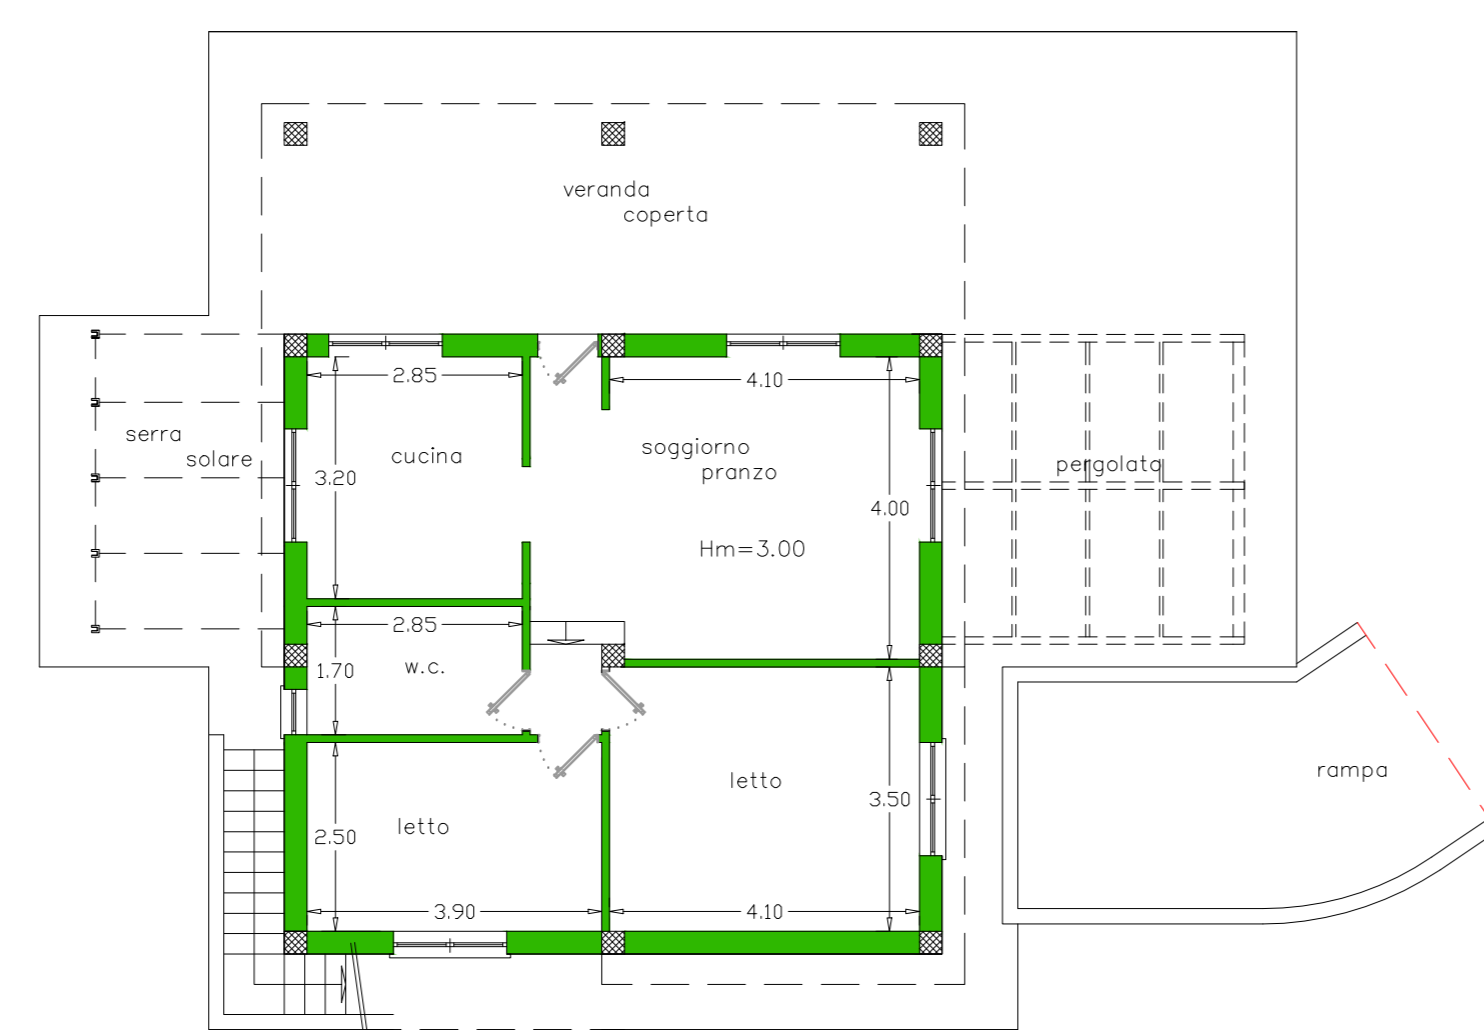

PIANTA PIANO TERRA

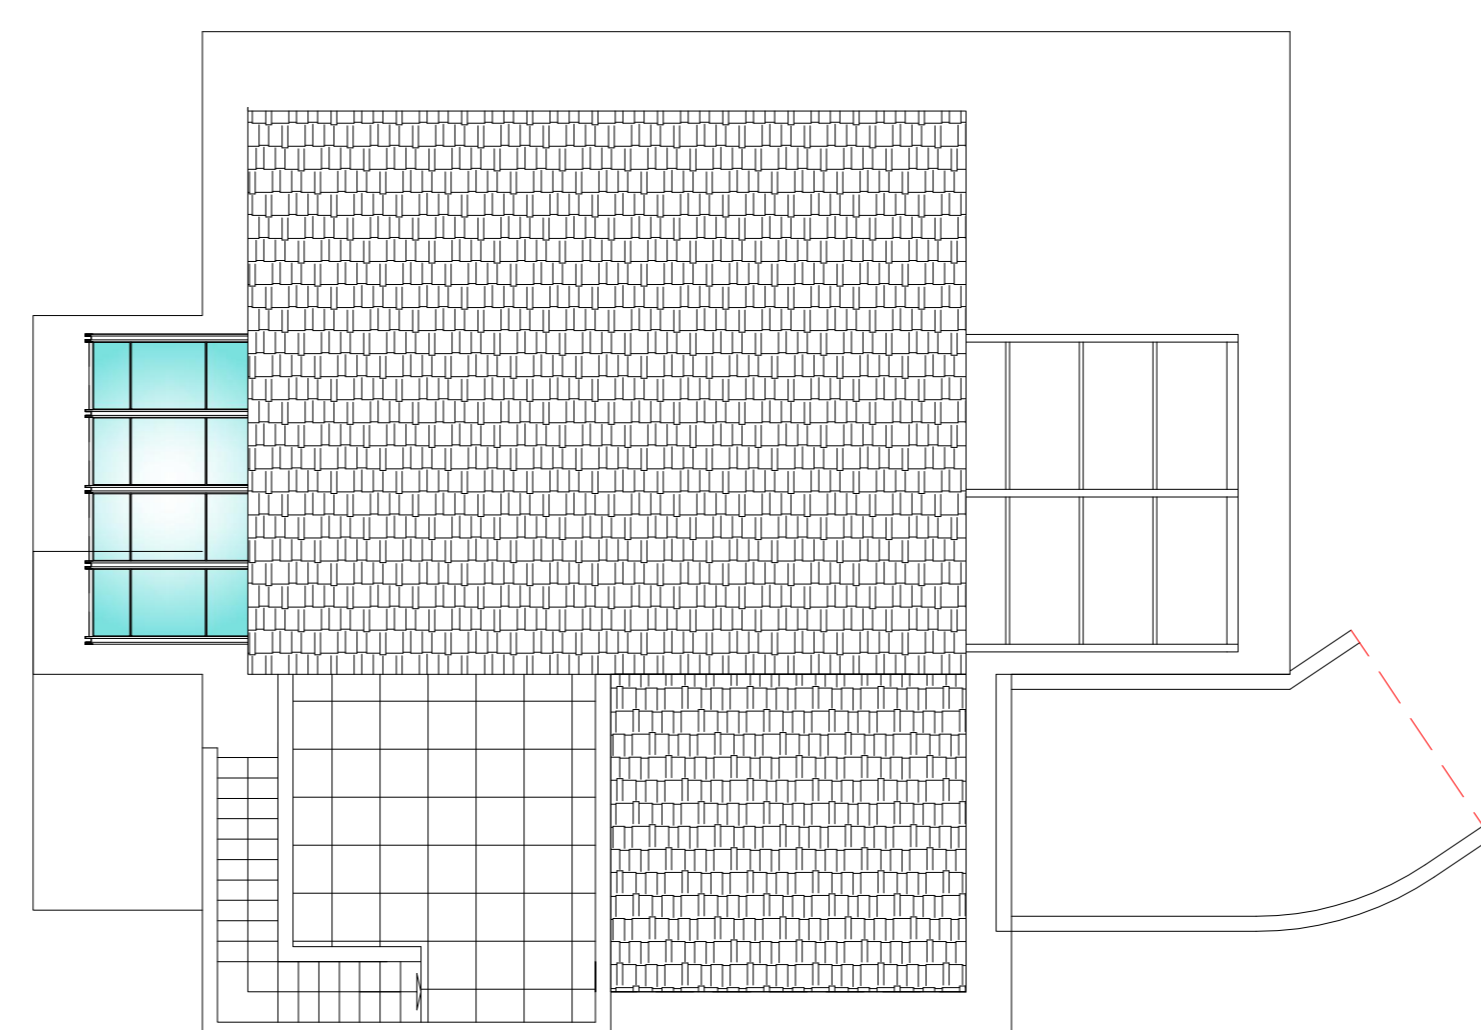

PIANTA PIANO COPERTURA


TIPOLOGIA " B "

CORPO DI FABBRICA " B - 3P " MQ. 76
" C - 3P " MQ. 77
" A - 4P " MQ. 71

Superficie veranda coperta di progetto	mq. 28.36
Superficie veranda coperta realizzabile	mq. 28.40
Serra solare di progetto	mq. 10.00
Serra solare realizzabile	mq. 10.65


Superficie netta:

1. letto M	mq. 14.35	sup. di aerazione mq. 1.80 > 1.75	richiesta
2. letto	mq. 9.75	sup. di aerazione mq. 1.80 > 1.22	richiesta
3. bagno	mq. 4.85	sup. di aerazione mq. 0.72 > 0.60	richiesta
4. cucina	mq. 9.12	sup. di aerazione mq. 6.60 > 1.14	richiesta
5. soggiorno	mq. 20.20	sup. di aerazione mq. 6.60 > 2.52	richiesta
Totale superficie netta	mq. 58.27		
Superficie coperta =	mq. 99.70		
Superficie interrato =	mq. 98.31		

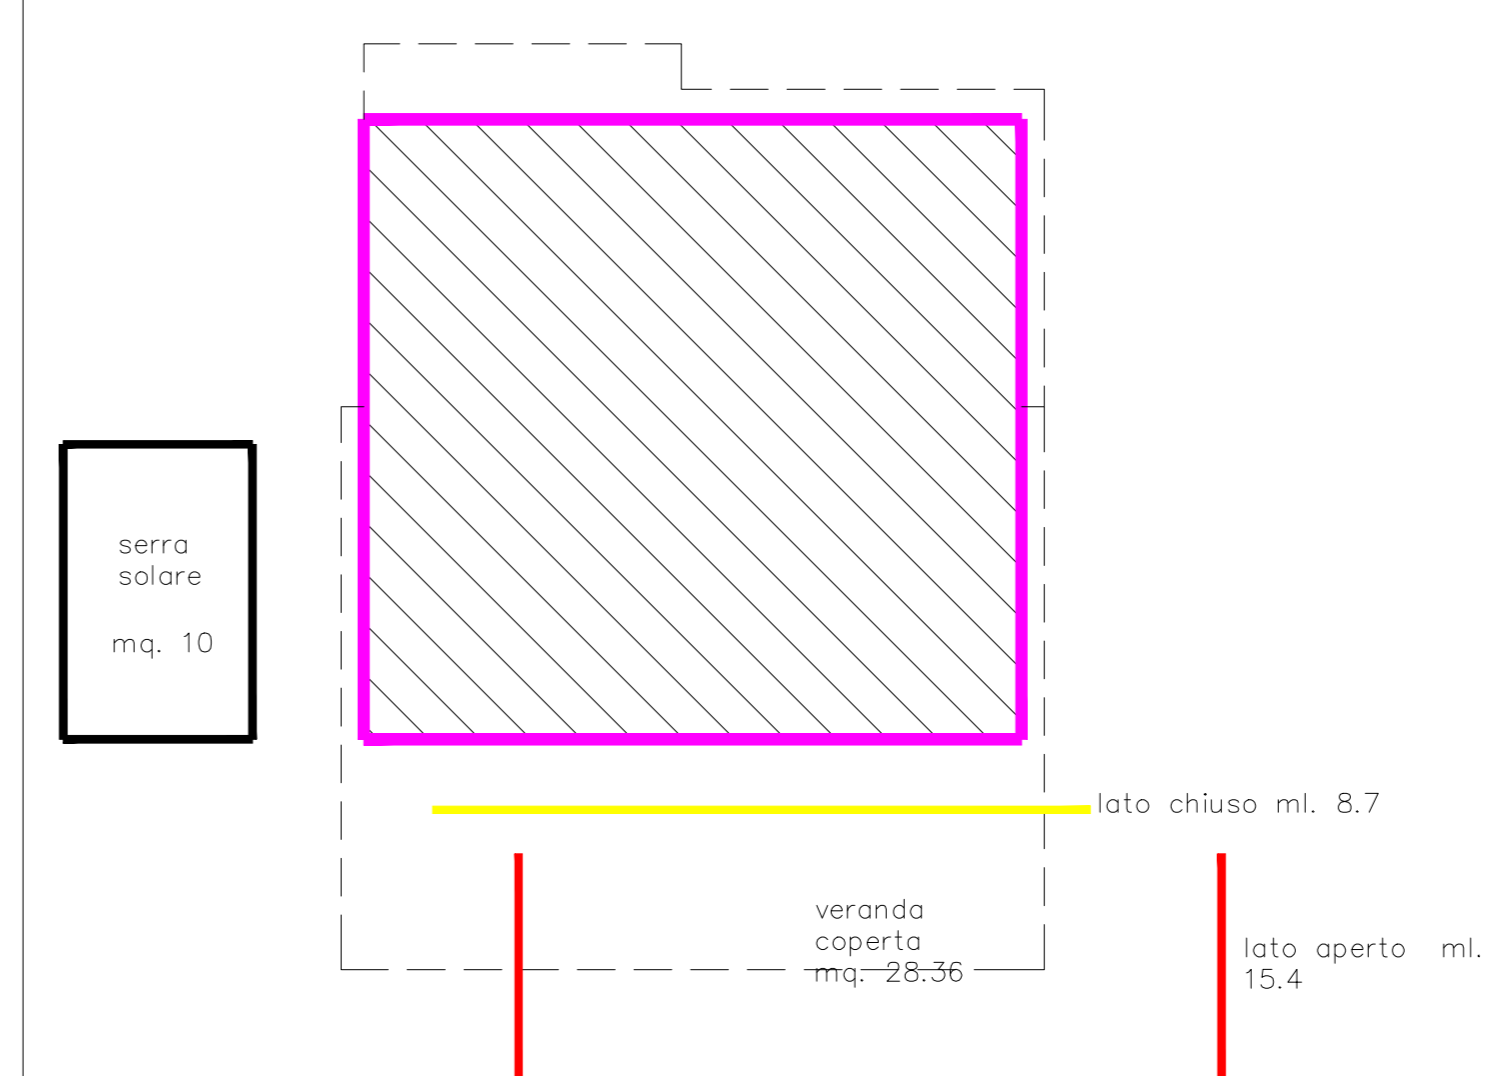


DIMOSTRAZIONE GRAFICA SUL


tipologia B - B 3P

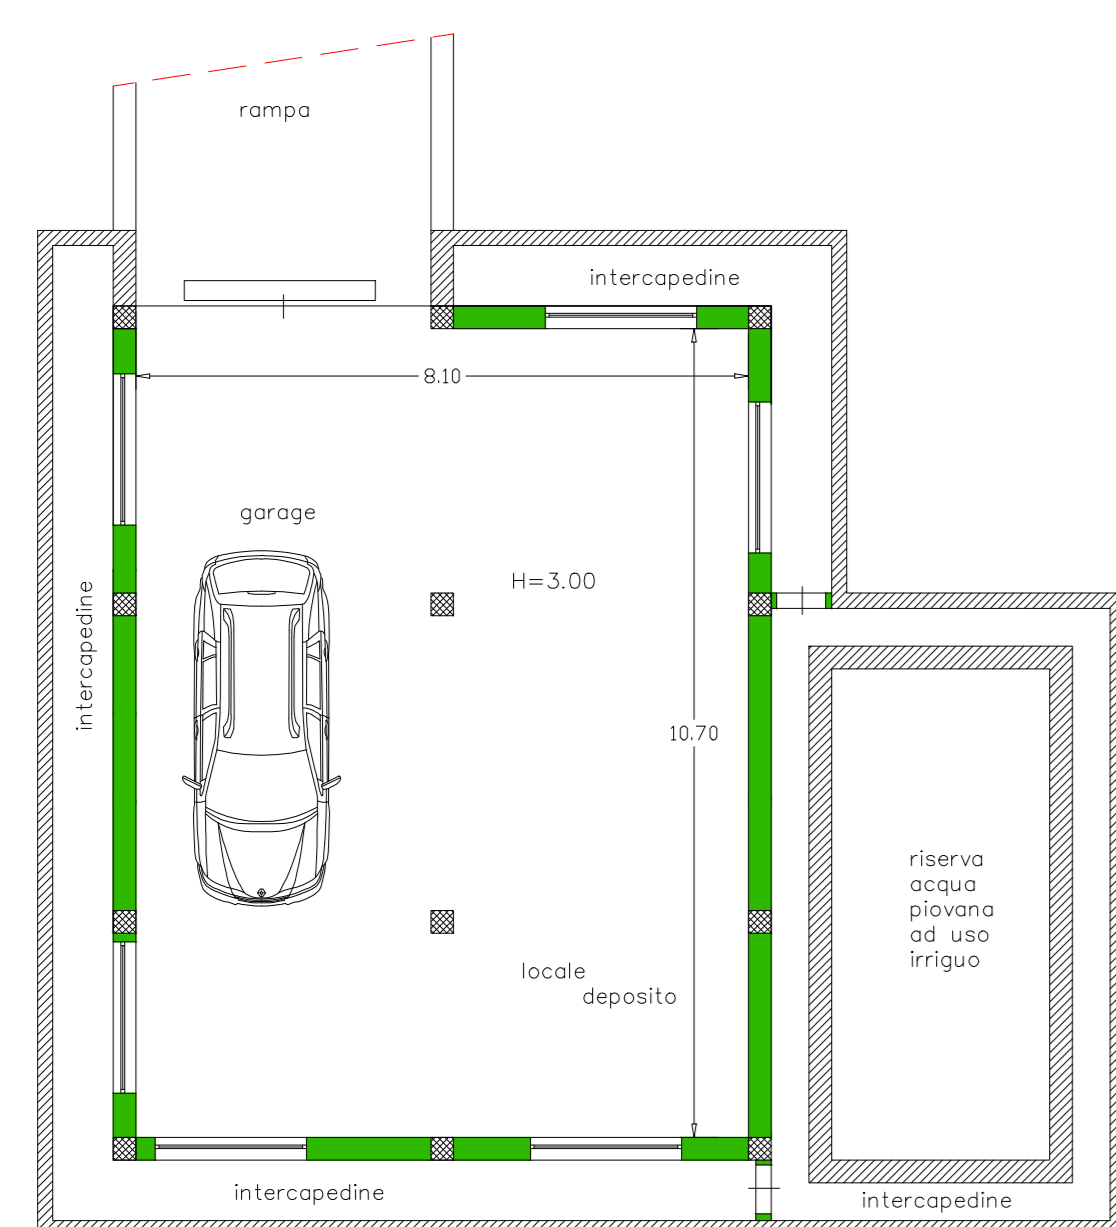

PIANTA PIANO INTERRATO

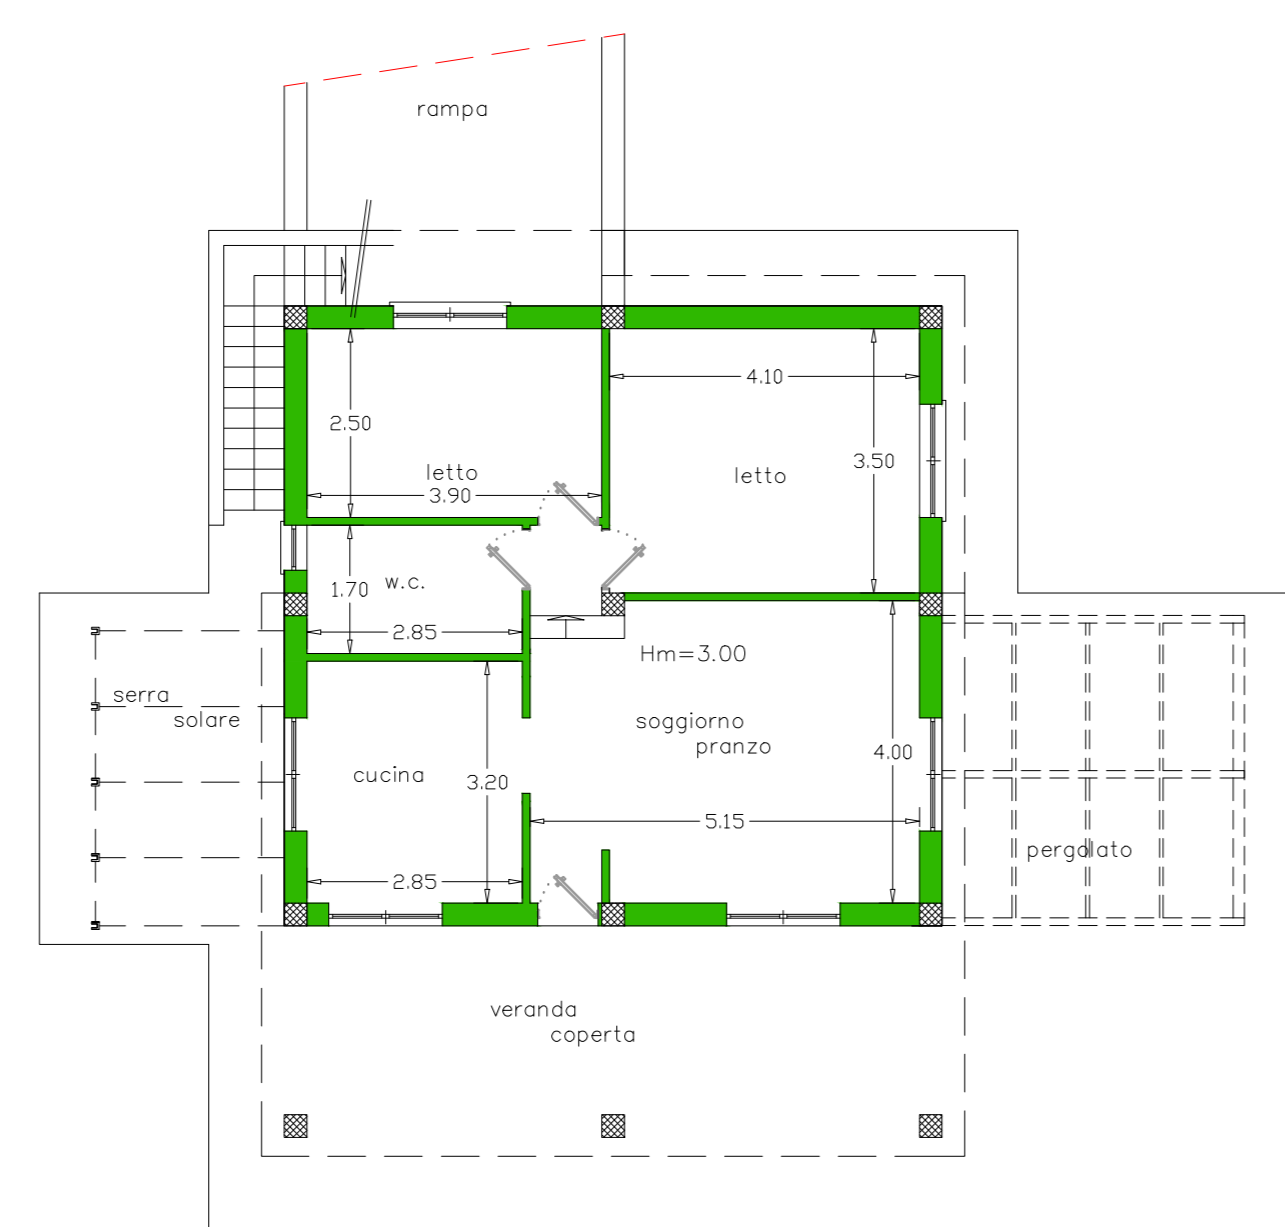

PIANTA PIANO TERRA

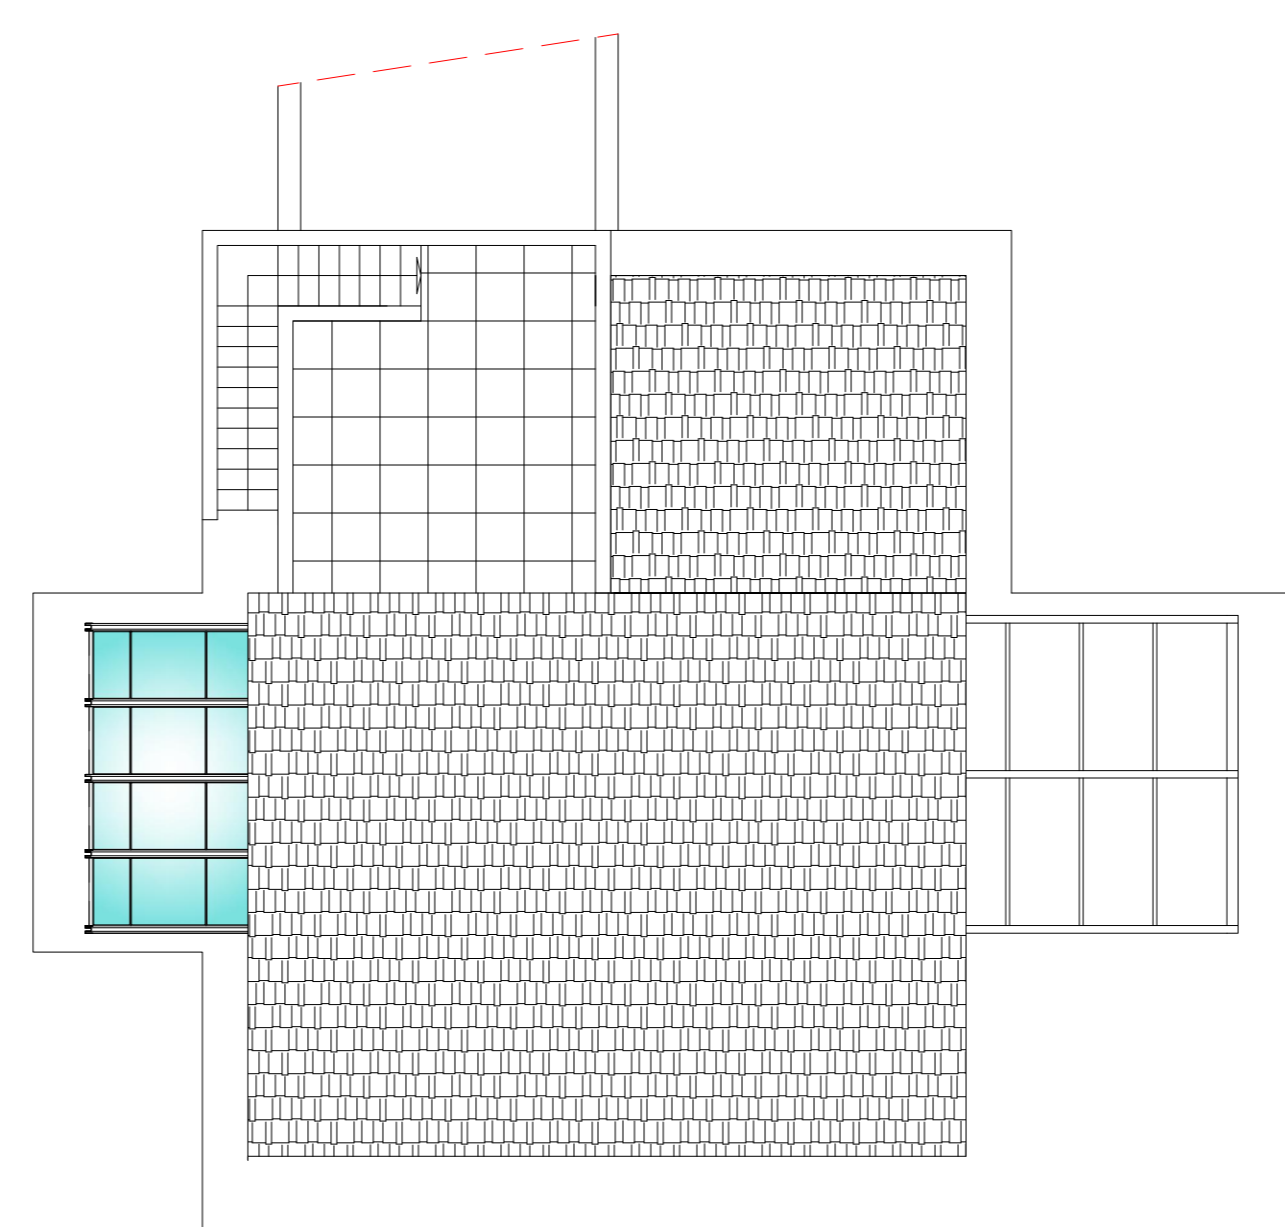

PIANTA PIANO COPERTURA

STUDIO TECNICO
FIUME ING. VITO ANDREA
Via Martiri 16.03.1978 n.28 - 70043 - Monopoli (Bari)
Telefax 0809.303120 - E-mail: ingfiume@media.it

COMUNE DI MONOPOLI
PROPOSTA DI ADOZIONE
PIANO URBANISTICO ESECUTIVO (P.U.E.)
ALLA CONTRADA PADRESERGIO
COMPARTI 2P-3P-4P

TAV. EP - 08a
INTEGRATIVA
PLANIMETRIA CON ABACO TIPOLOGIE EDILIZIE
Incarico 11-05
Rev. disegno 11-05_234P_EP08a_int

PROGETTO	CALCOLI IN C.A.	COMMITTENTE
DIR. LAVORI	IMPRESA	

2	Integrazione	05-09-2013	CARO N.	FIUME V. A.	FIUME V. A.
1	Integrazione	05-07-2013	CARO N.	FIUME V. A.	FIUME V. A.
0	Emissione	18-06-2011	CARO N.	FIUME V. A.	FIUME V. A.
N°	DESCRIZIONE	D.A.T.A.	DISEGNATO	CONTROLLATO	APPROVATO