

COMUNE DI MONOPOLI  
Provincia di BARI

P.U.E. PER UN COMPARTO CLASSIFICATO  
"Aree per attività di nuovo impianto"  
compreso tra la Via Baione e la strada Parco di Tucci

## SUBCOMPARTO "A"

ELABORATI DI PROGETTO


PROFILI LONGITUDINALI  
DELLE OPERE DA REALIZZARE

- RETE PLUVIALE


ditte proponenti DAG s.r.l.  
Costruzioni EUROCARPEN s.r.l.  
NAVE MARIA

progettisti Ing. LUIGI SORINO Ing. LEONARDO LENOCI  
Ing. FRANCESCO SUSCA Ing. INNOCENZO LENOCI

Tavola 3.14

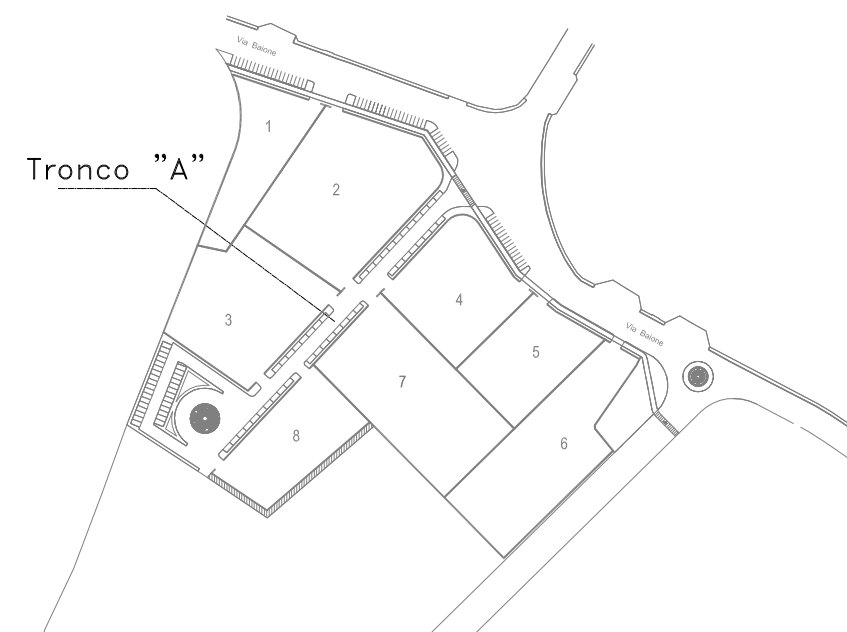

DENOMINAZIONE TRONCO	TRONCO "A"	TRONCO "A" (strada esistente)
LUNGHEZZA	270,0	
DISLIVELLO	1,90	
PENDENZA	0.70%	
DIAM. TUBAZIONE	Ø630	Ø800

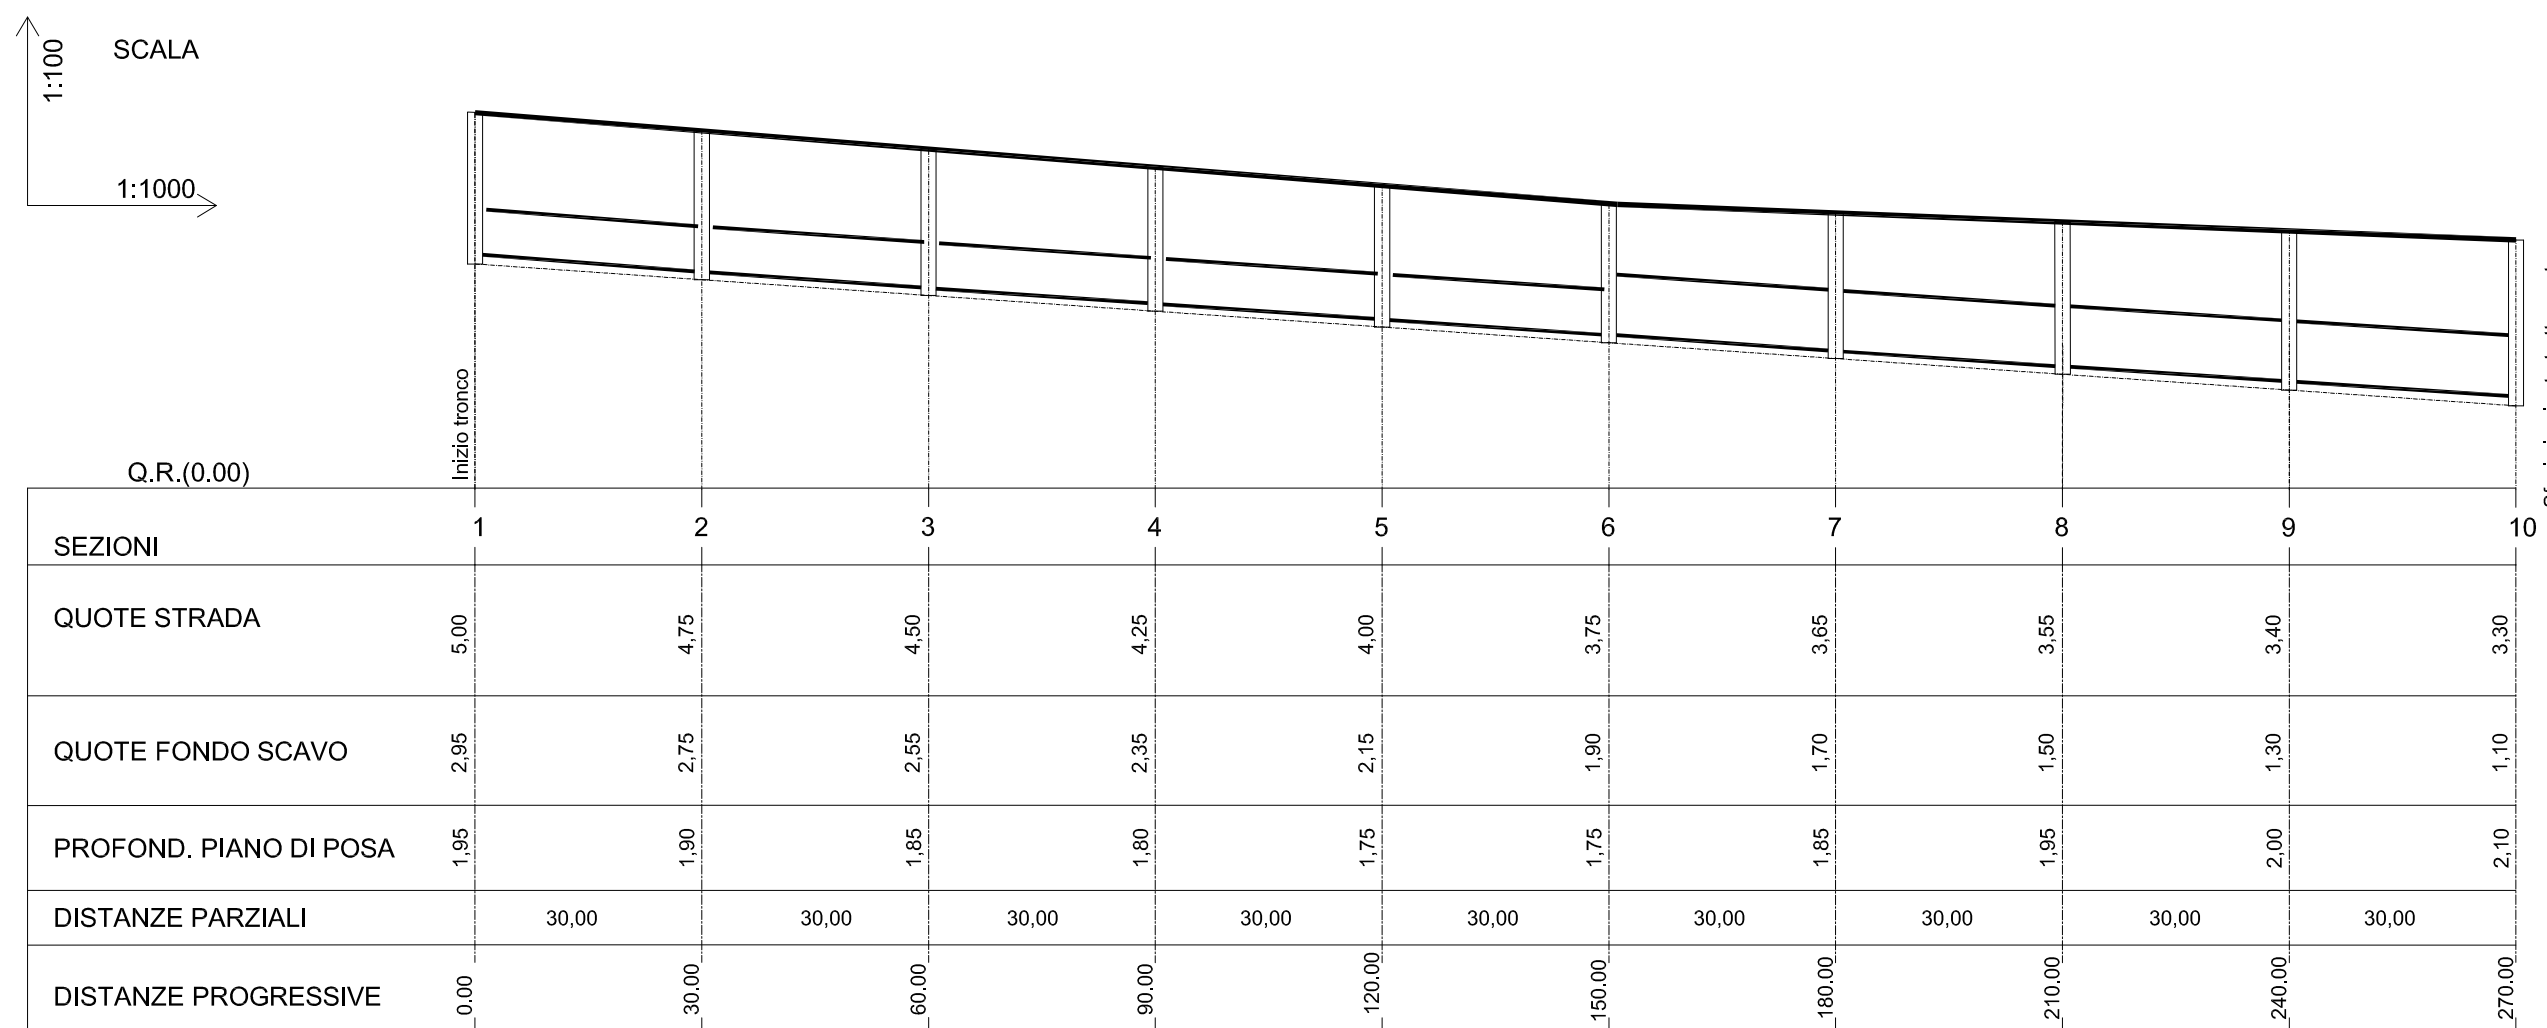

Gennaio 2014

P.U.E. SUBCOMPARTO "A" ELABORATO COME DA PLANIMETRIA TAV. 3.24 VISTATA CON PROT. 278 DEL 03/01/2014