

COMUNE DI MONOPOLI
Provincia di BARI

P.U.E. PER UN COMPARTO CLASSIFICATO
"Aree per attività di nuovo impianto"
compreso tra la Via Baione e la strada Parco di Tucci

SUBCOMPARTO "A"

ELABORATI DI PROGETTO

COROGRAFIA GENERALE



- RETE FOGNANTE
- PUNTI ALLACCIAMENTO LOTTI

ditte proponenti DAG s.r.l.
Costruzioni EUROCAREN s.r.l.
NAVE MARIA

progettisti Ing. LUIGI SORINO Ing. LEONARDO LENOCI
Ing. FRANCESCO SUSCA Ing. INNOCENZO LENOCI

Tavola 3.1

rapp. 1:1.000

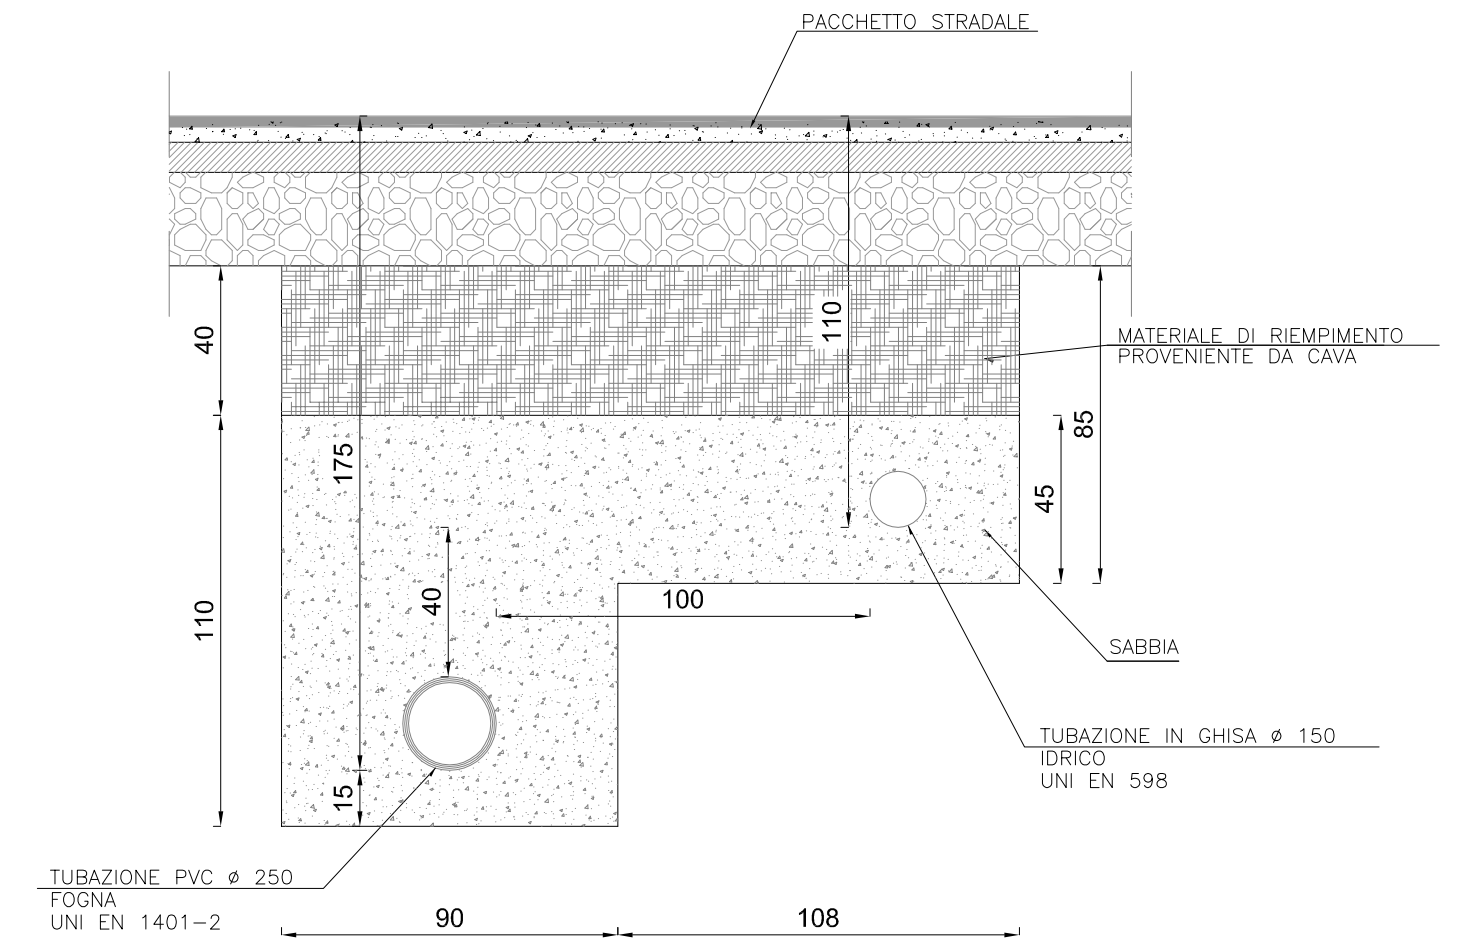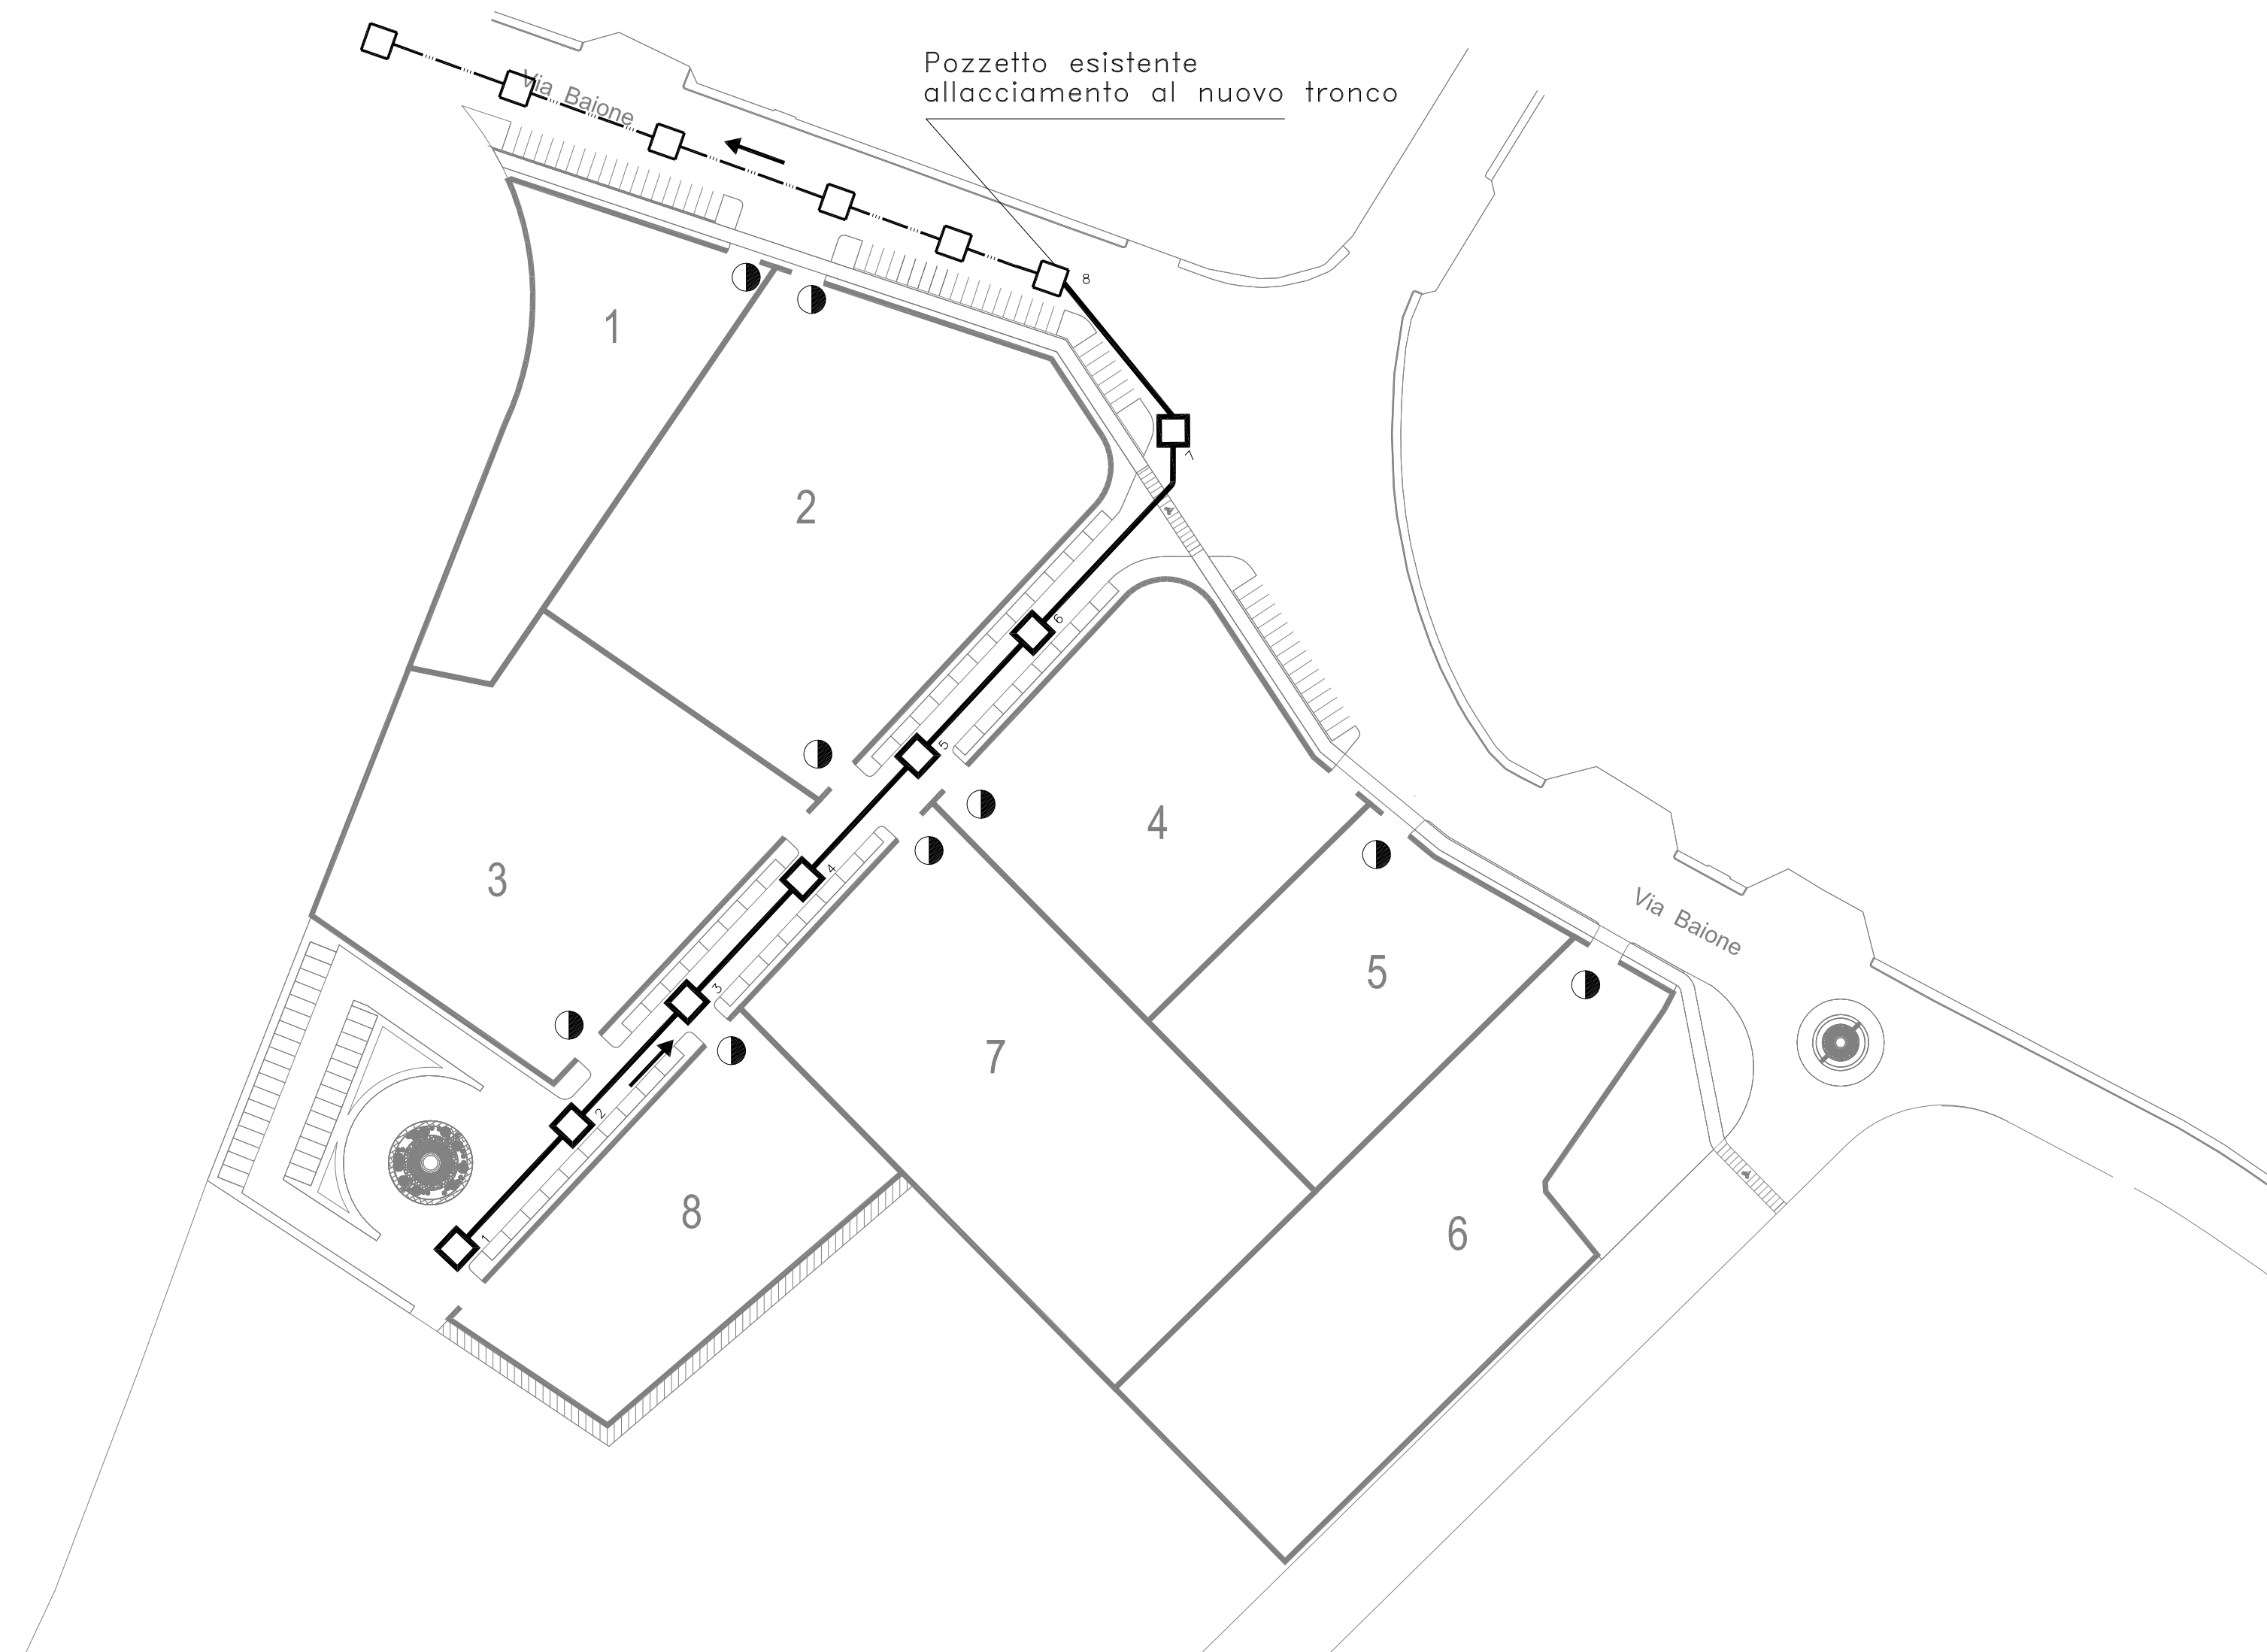

PARTICOLARE SCAVO PER FOGNA E RETE IDRICA
SCALA 1:20

- RETE FOGNANTE DI PROGETTO
- POZZETTI IN CLS PREFABBRICATI DI PROGETTO
- POZZETTI DI ALLACCIAMENTO FOGNA SINGOLA UTENZA
- - - RETE FOGNANTE ESISTENTE
- POZZETTI IN CLS PREFABBRICATI ESISTENTI