



Pianta del fabbricato\_ipotesi di riuso\_SCALA 1:100

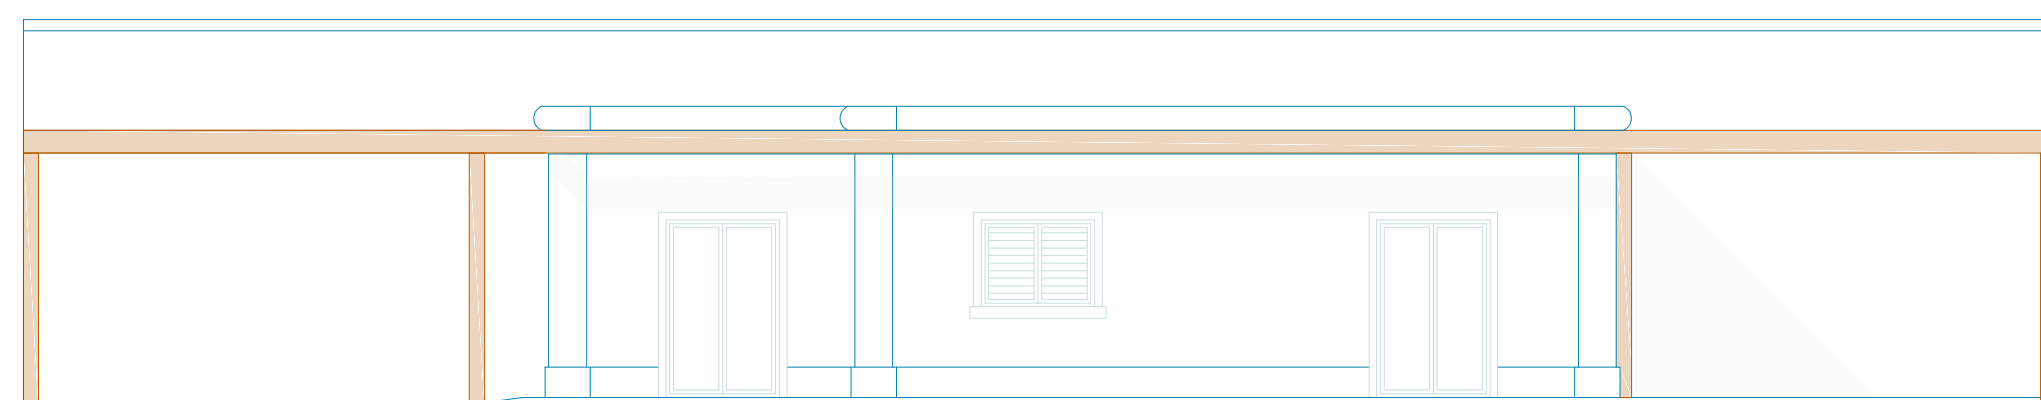

Prospetto principale\_ipotesi di riuso\_SCALA 1:100

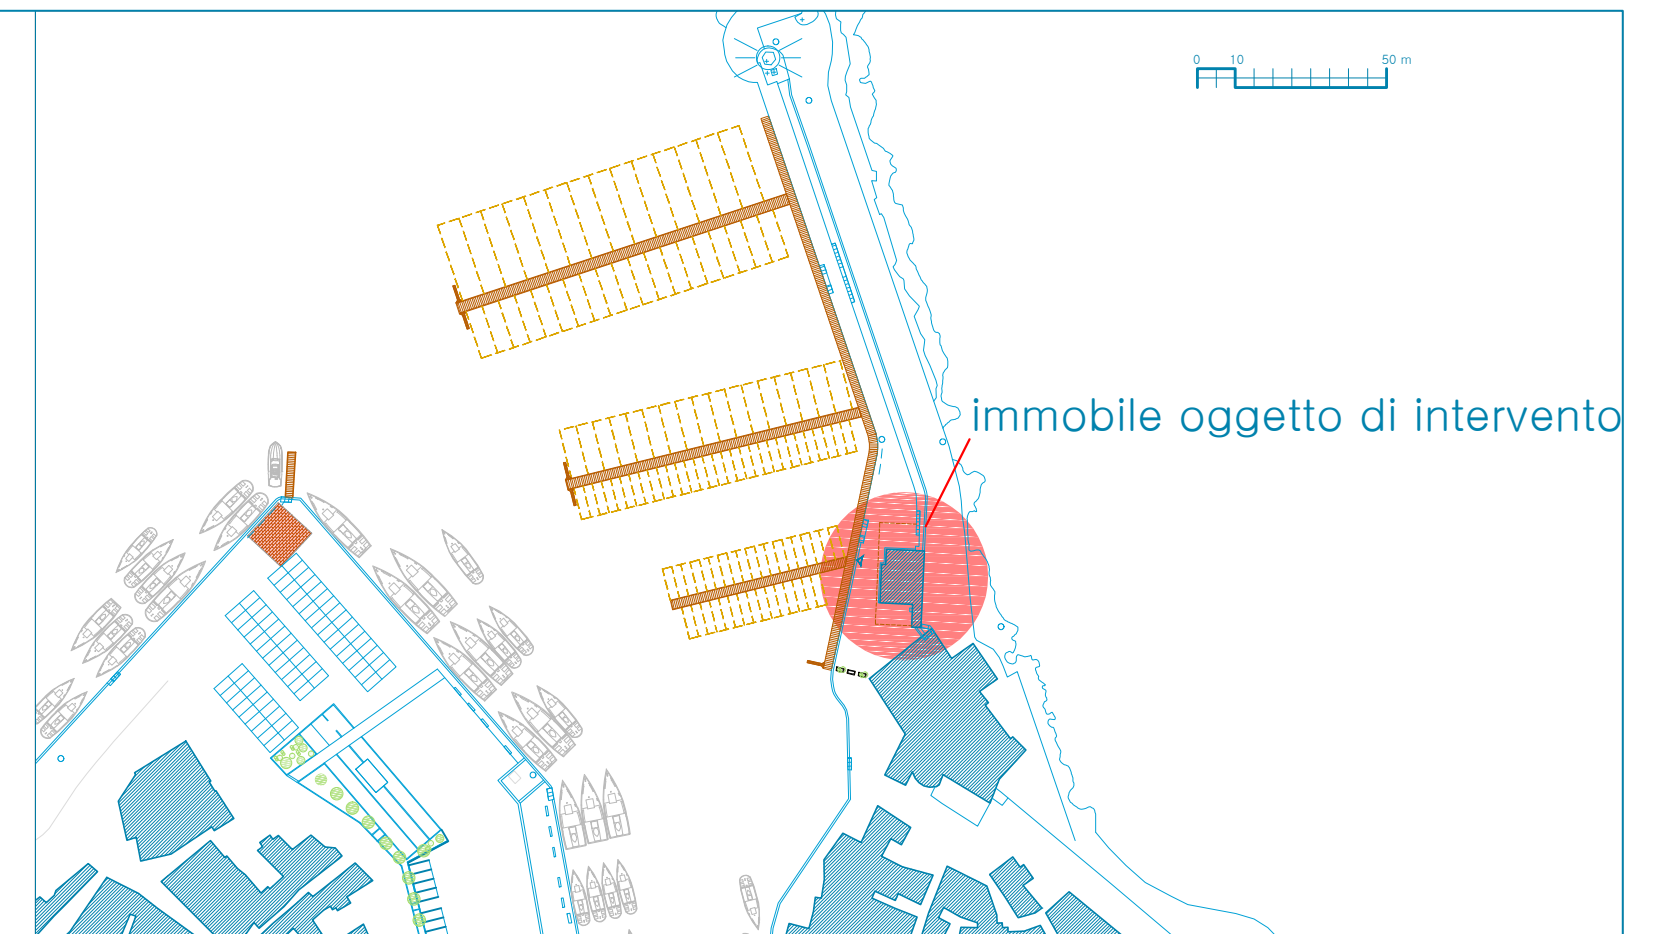

AVVISO PUBBLICO  
PER LA REALIZZAZIONE E  
GESTIONE DI UN APPRODO  
TURISTICO PRESSO IL  
PORTO DI MONOPOLI

Proponente: Vela Club Monopoli  
via Cristoforo Colombo 3  
70043 Monopoli (BA)  
CF 93387940727

Progettista: ing. Vincenzo Pepe  
via Ugo La Malfa 28  
70010 Capurso (BA)

progetto

ipotesi di recupero funzionale del corpo  
di fabbrica ubicato sul molo Margherita

tavola 15