




Contesti urbani residenziali di nuovo impianto a bassa densità
Ambito | Urbano | A2

Progettazione
ing. arch. Claudia Piscitelli
ing. arch. Marco Selicato

Consulenza urbanistica
prof. ing. Francesco Selicato



Sezioni stradali
Sezioni A-A', B-B', C-C'

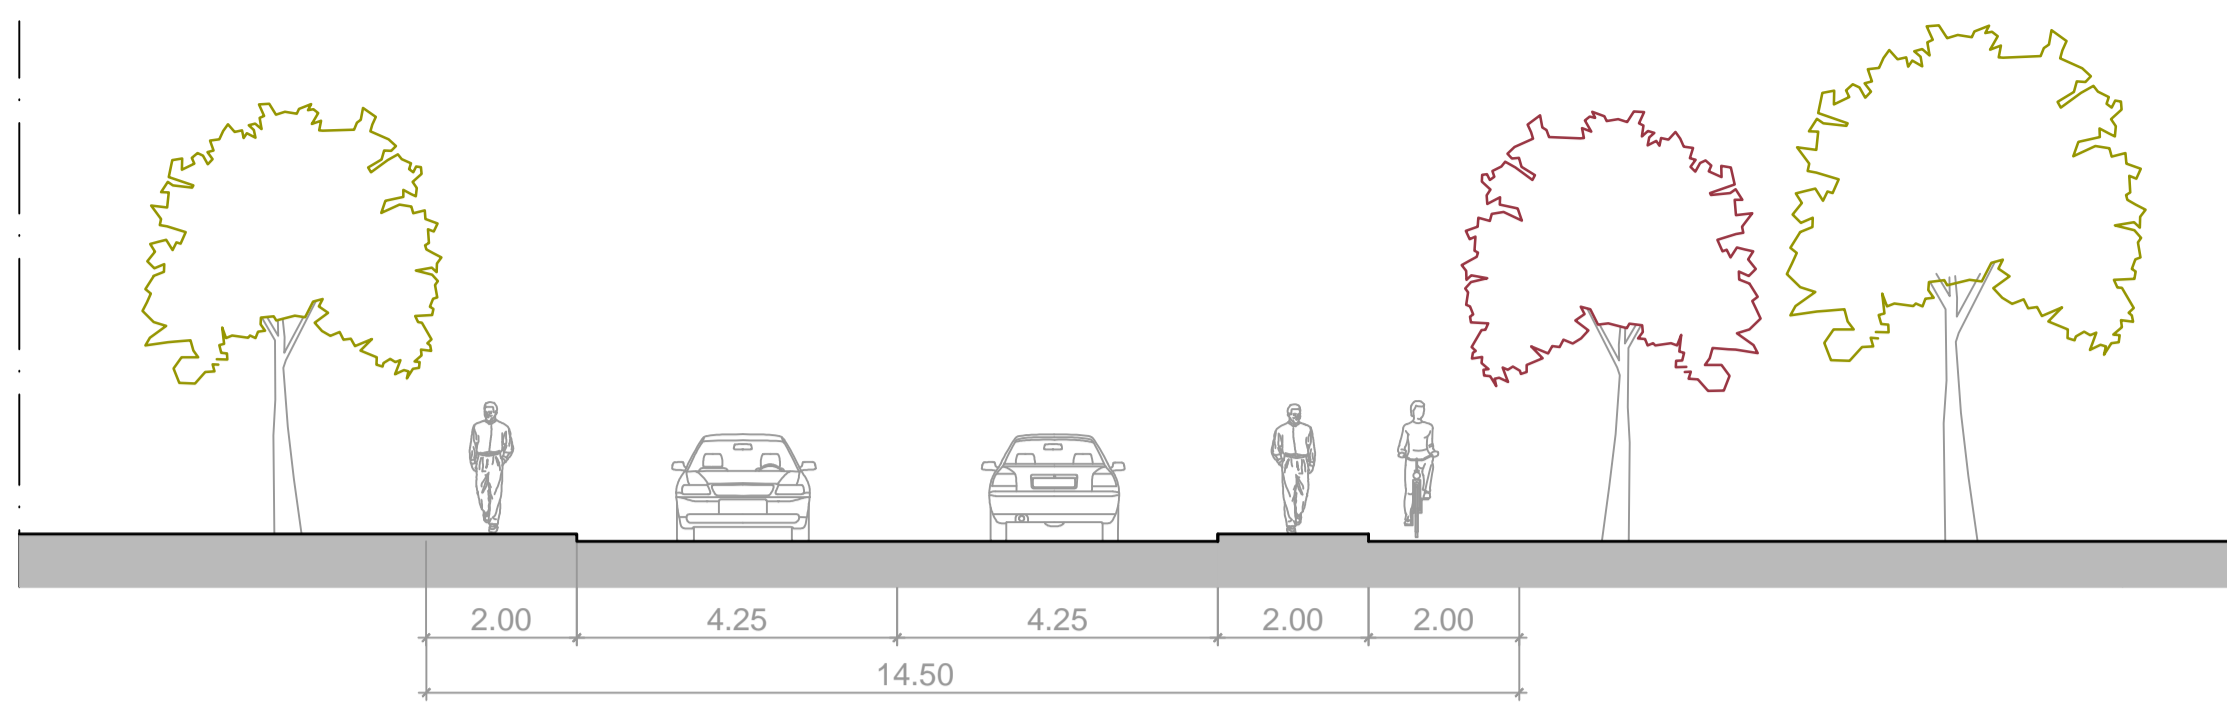

2.00 4.25 4.25 2.00 2.00
14.50


marciapiede

corsia di marcia


corsia di marcia

marciapiede

pista ciclabile

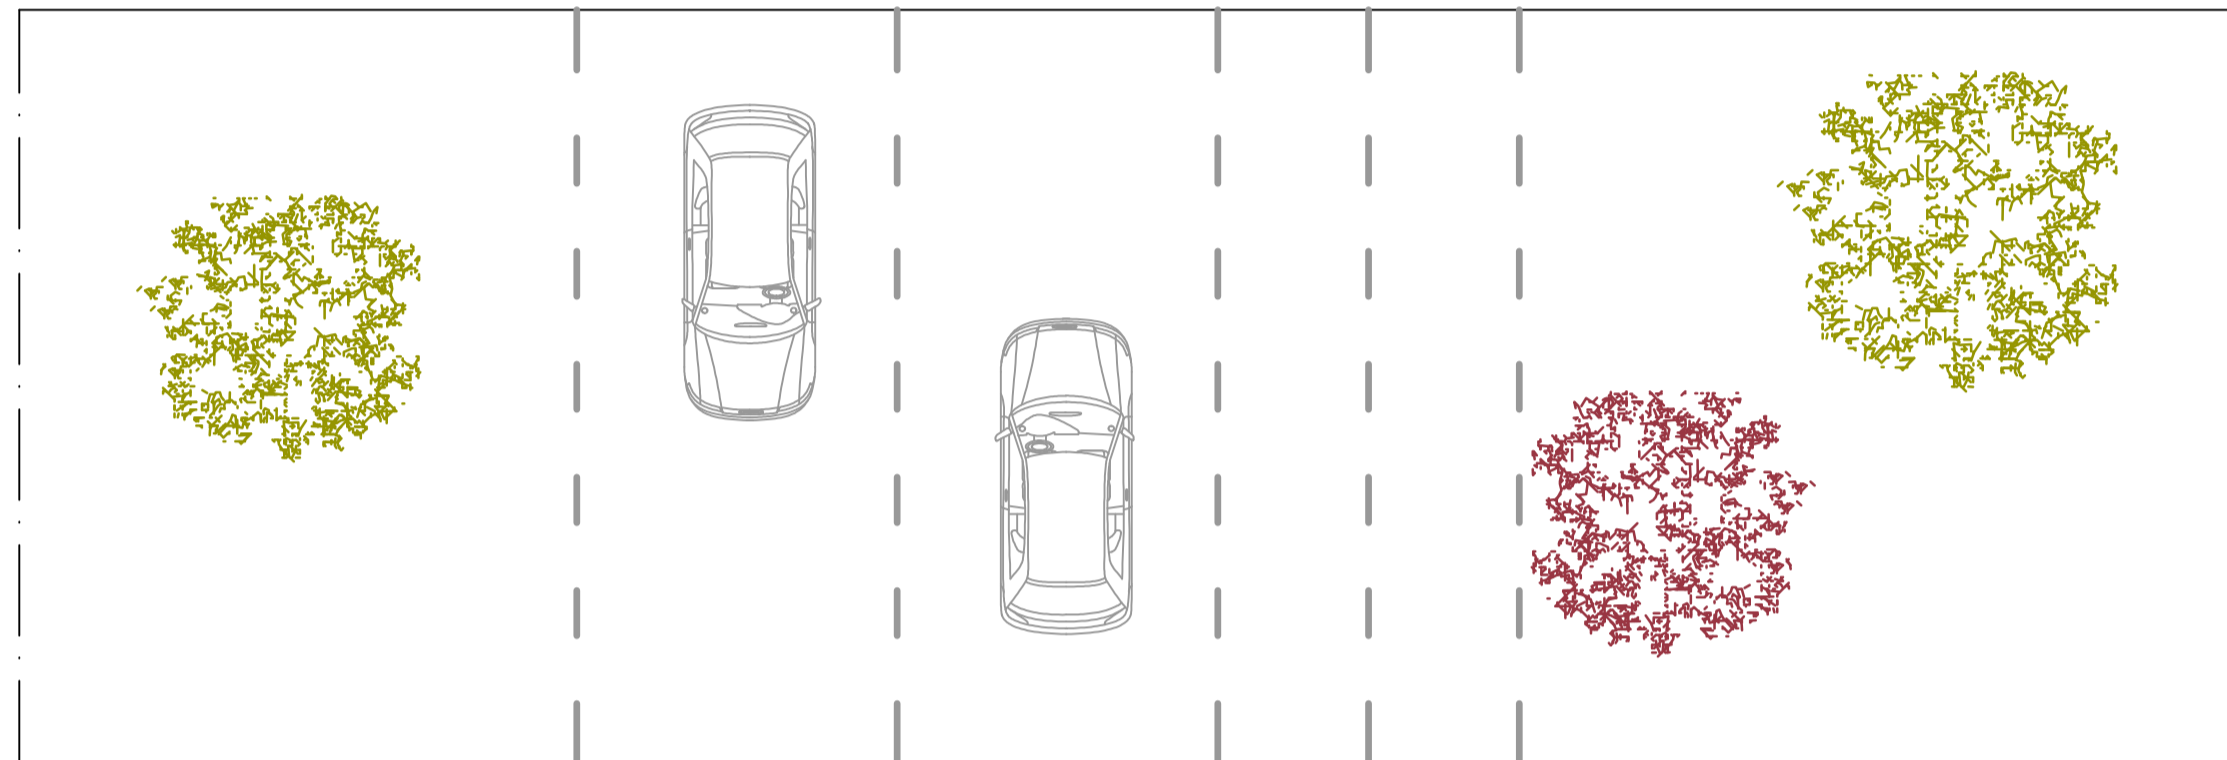

SEZIONE A-A'

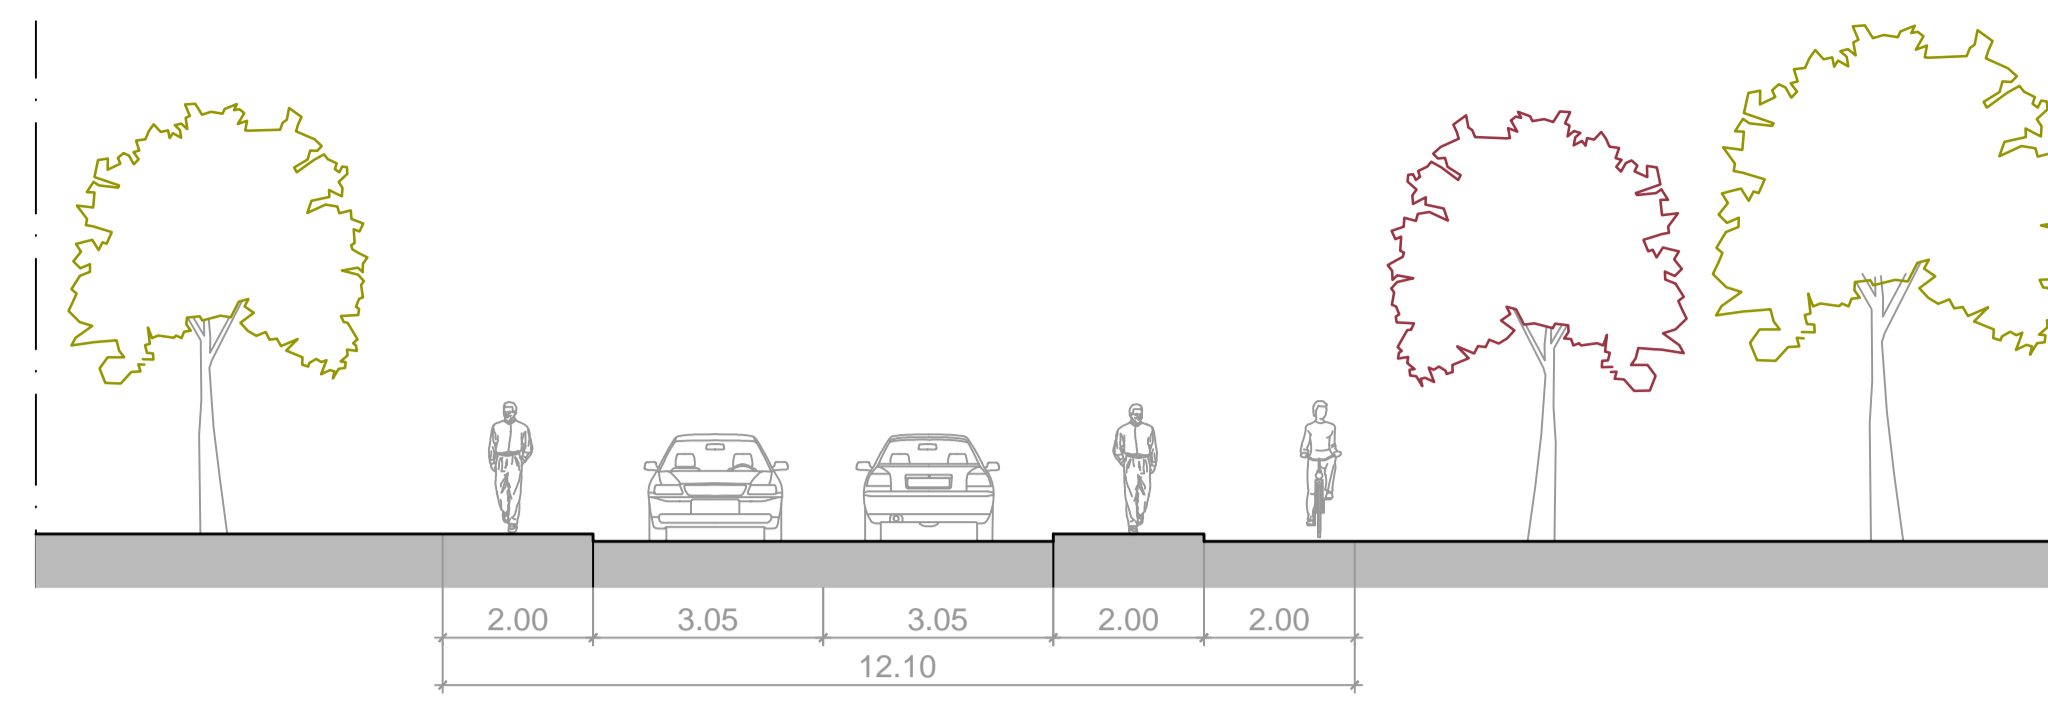

2.00 3.05 3.05 2.00 2.00
12.10


marciapiede

corsia di marcia


corsia di marcia

marciapiede

pista ciclabile

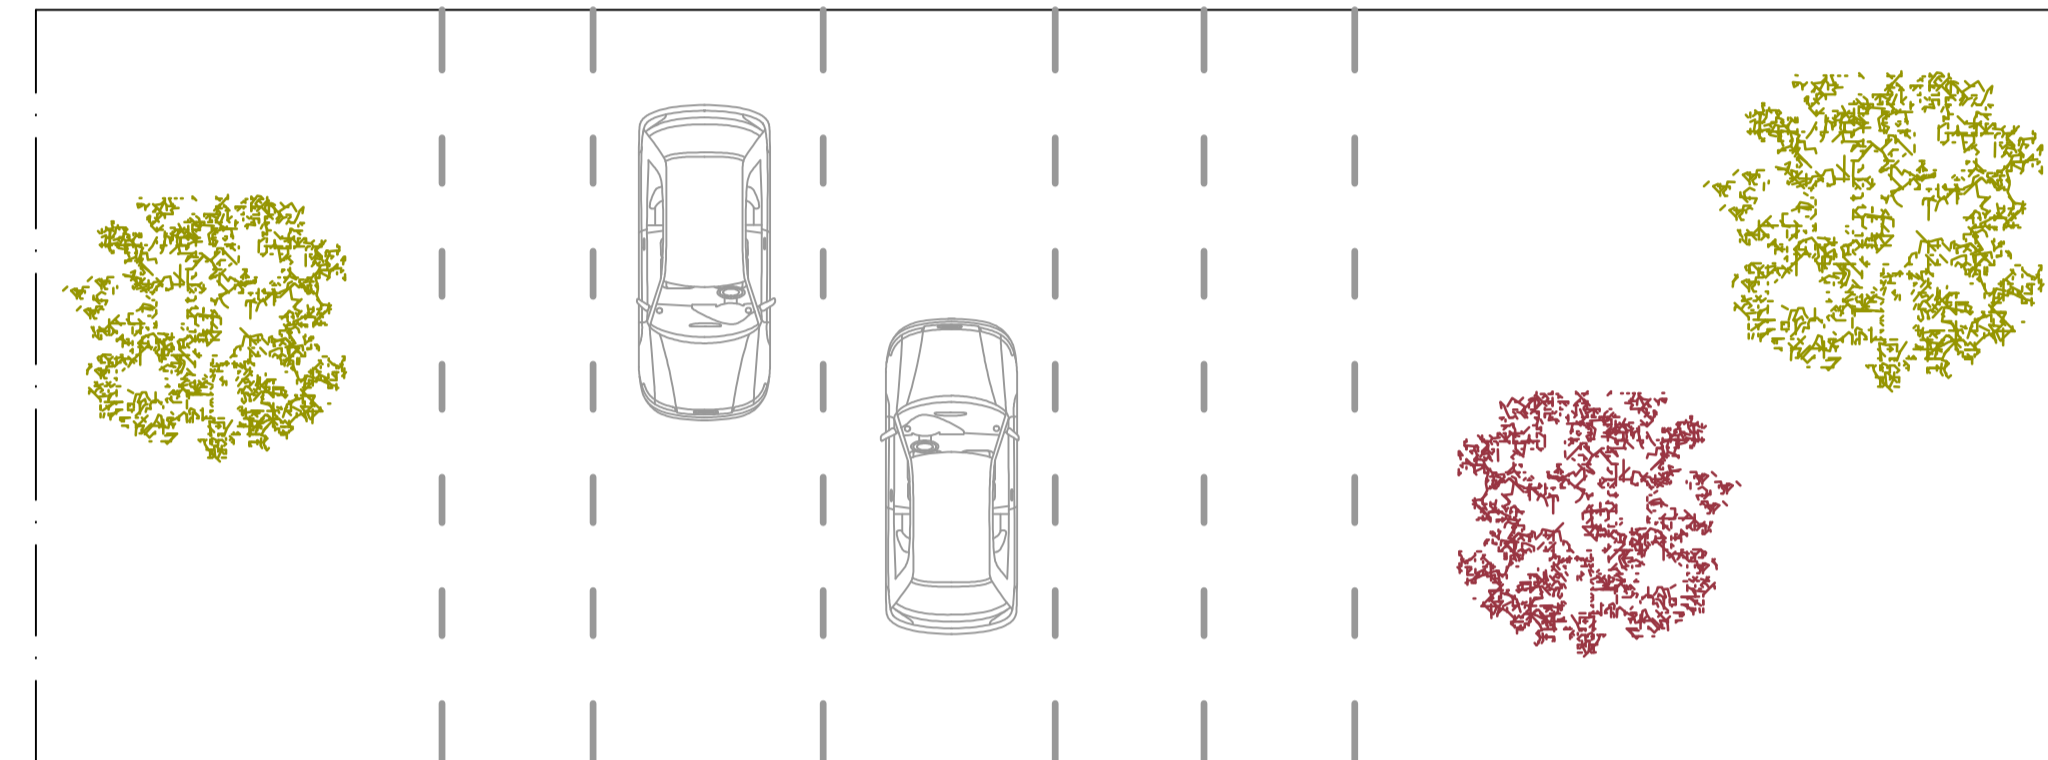

SEZIONE B-B'

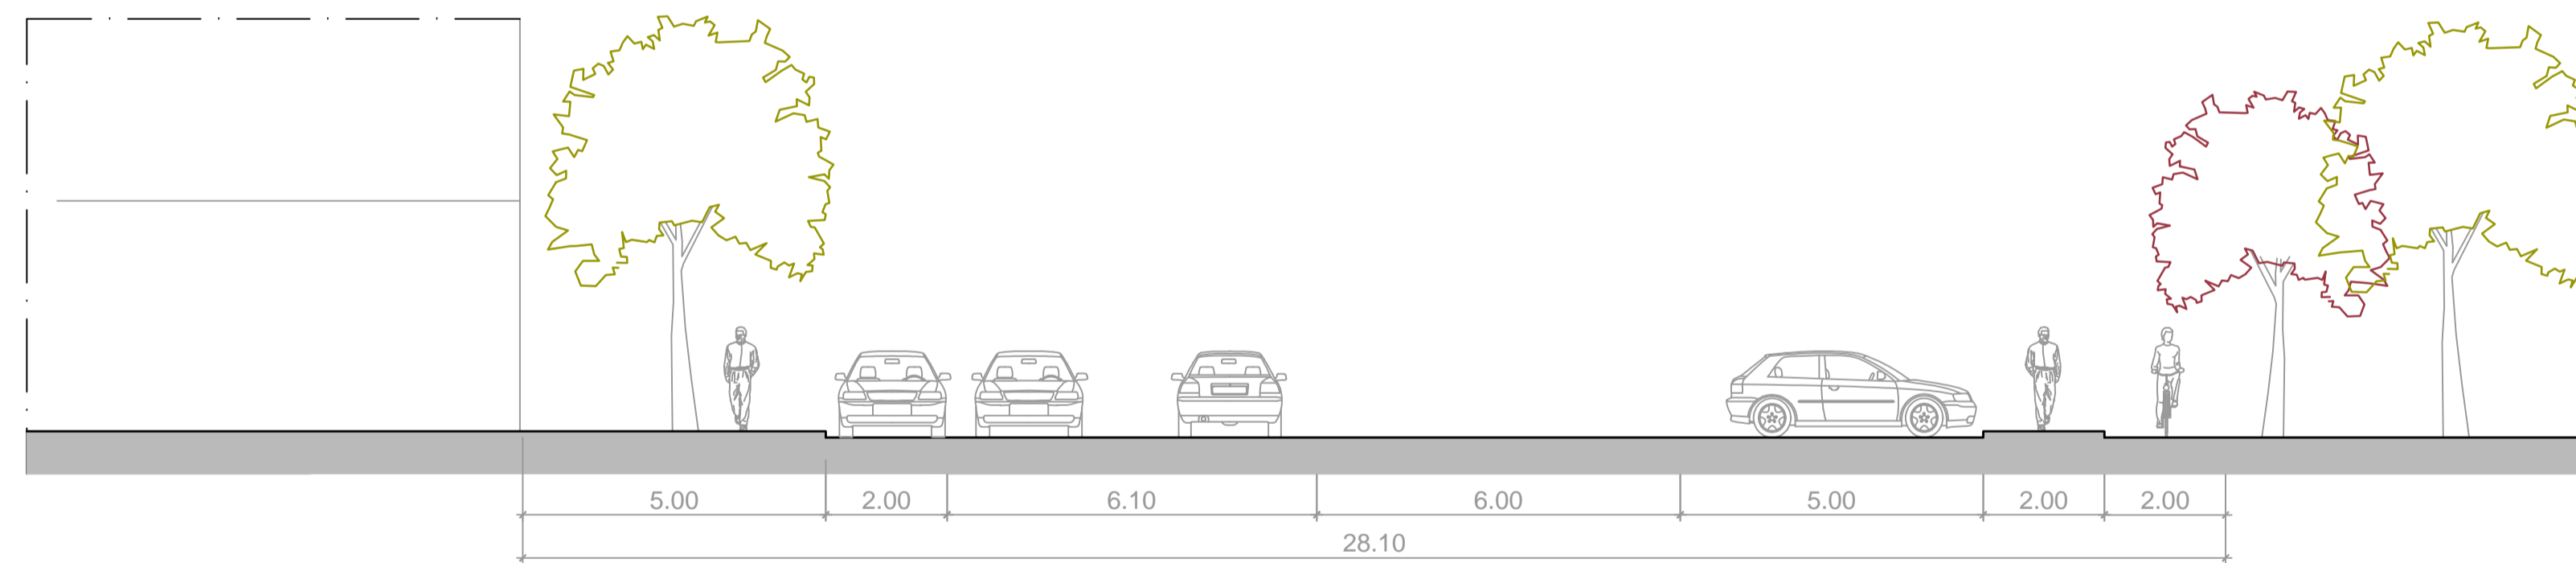

5.00 2.00 6.10 6.00 5.00 2.00 2.00
28.10

corpo di fabbrica

proprietà privata

alberature

marciapiede

parcheggi in linea

corsia di marcia

corsia di marcia


spazio di manovra

parcheggi a 90°

marciapiede

pista ciclabile

alberature

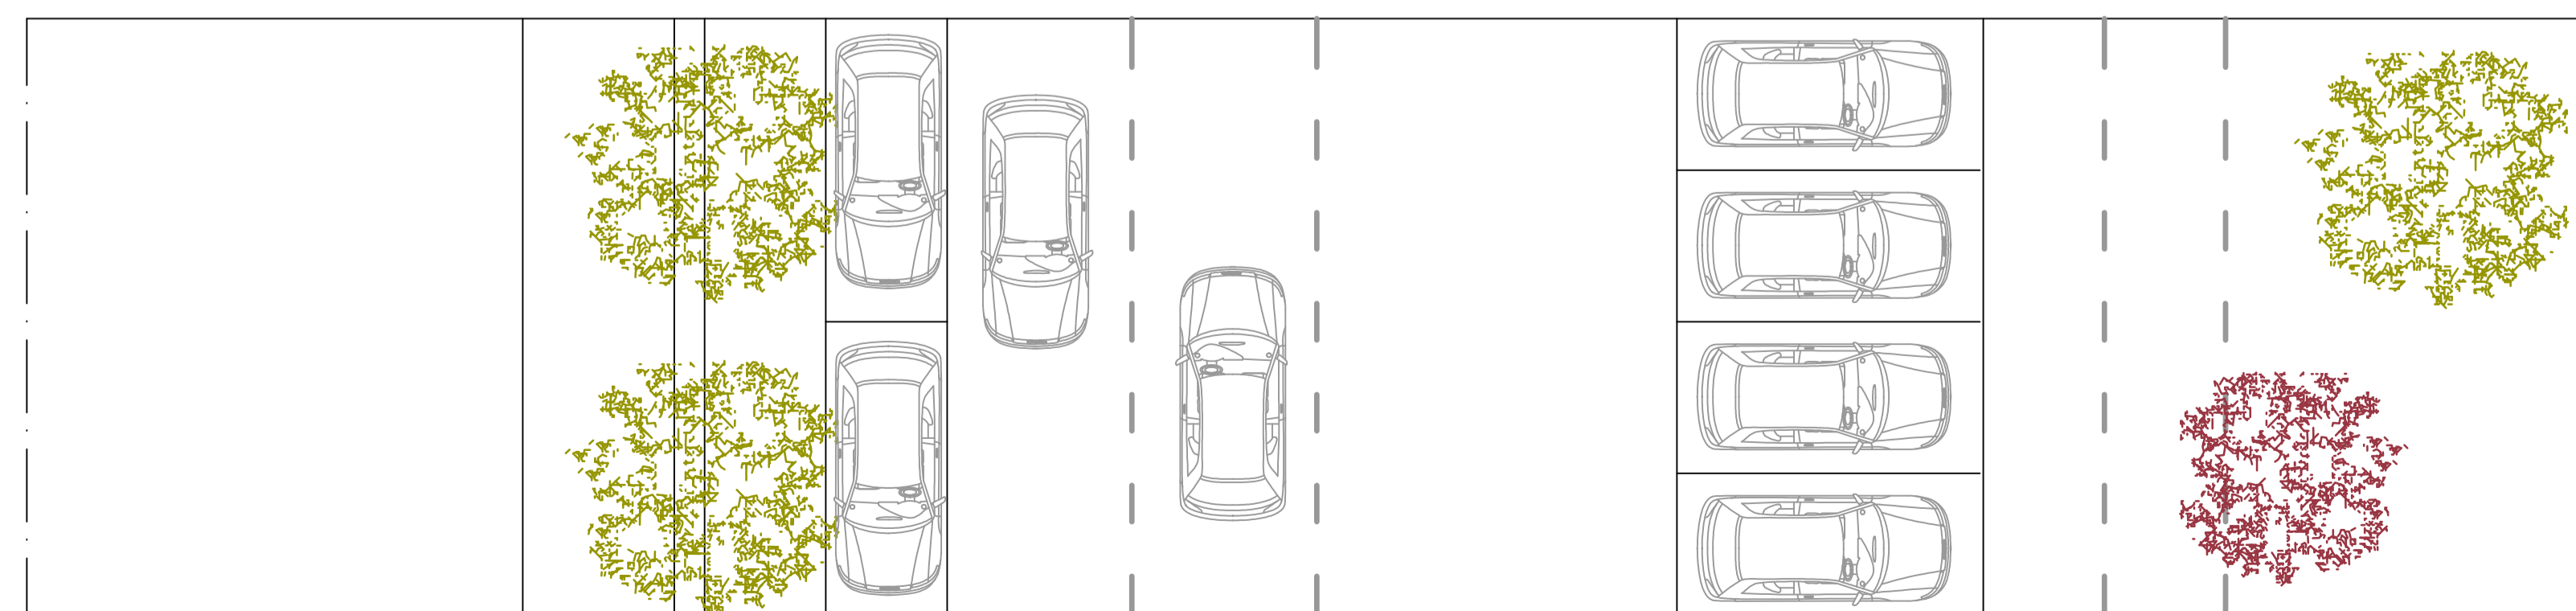

SEZIONE C-C'

scala 1:100