


**LEGENDA**

- Sorgente inquinamento rumore (viabilità di collegamento principale)
- Sorgente inquinamento rumore (viabilità di collegamento secondaria)
- Sorgente inquinamento elettromagnetico
- Attrezzatura di interesse collettivo
- Sorgente inquinamento rumore ( falegnameria )
- Servizi e infrastrutture
- Illuminazione stradale su palo H= 8.00
- Rete telefonica aerea su pali
- Rete elettrica aerea su pali
- Cabina di trasformazione ENEL
- Strada comunale Cozzana di scorrimento
- Strade comunali secondarie
- Isedimenti residenziali
- Isedimenti produttivi
- Isedimenti commerciali
- Ambito P2
- Ambito P3
- Ambito P4

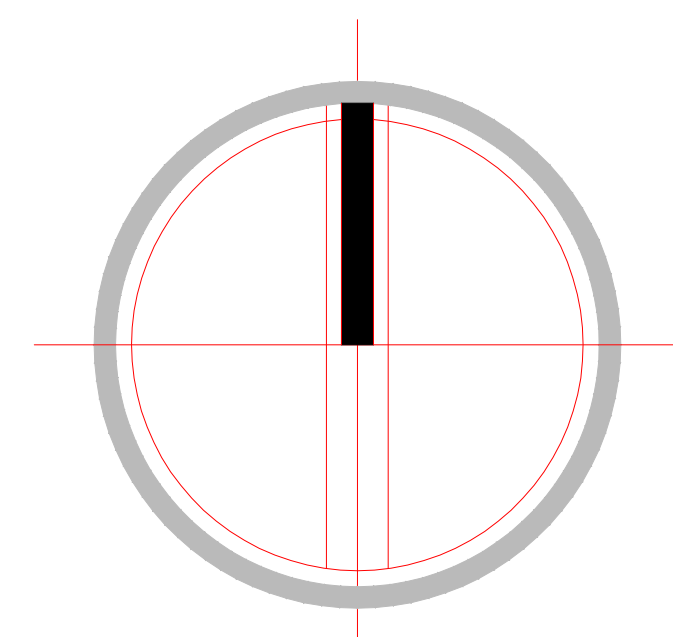

<b>STUDIO TECNICO</b> <b>FIUME ING. VITO ANDREA</b>		<small>Via Martiri 16.03.1978 n.28 - 70043 - Monopoli (Bari)          Telefax 0809.303120 - E-mail: ingfiume@media.it</small>	
<b>COMUNE DI MONOPOLI</b> PROPOSTA DI ADOZIONE PIANO URBANISTICO ESECUTIVO (P.U.E.) ALLA CONTRADA PADRESERGIO COMPARTI 2P-3P-4P		TAV. EI - 03 <small>PIANIMETRA CON ANALISI DEL QUALITÀ,          FATTORI DI RISCHIO AMBIENTALE,          SORGENTI DI INQUINAMENTO</small>	
<small>PROGETTO</small> DIR. LAVORI		<small>CALCOLI IN C.A.</small> IMPRESA	
<small>2</small> Emissione		<small>11-05</small> COMMITTENTE	
<small>0</small> DESCRIZIONE		<small>11-05_234P_EI03</small> APPROVATO	

Autore del disegno: Vito Andrea Fiume. Progetto urbanistico: P.U.E. alla Contrada Padre Sergio. Comp. 2P-3P-4P. Scala: 1:1000. Data: 11/05/2011. Controllato: Vito Andrea Fiume. Approvato: Vito Andrea Fiume.