


P O R T O
M A R E
A D R I A T T I C O

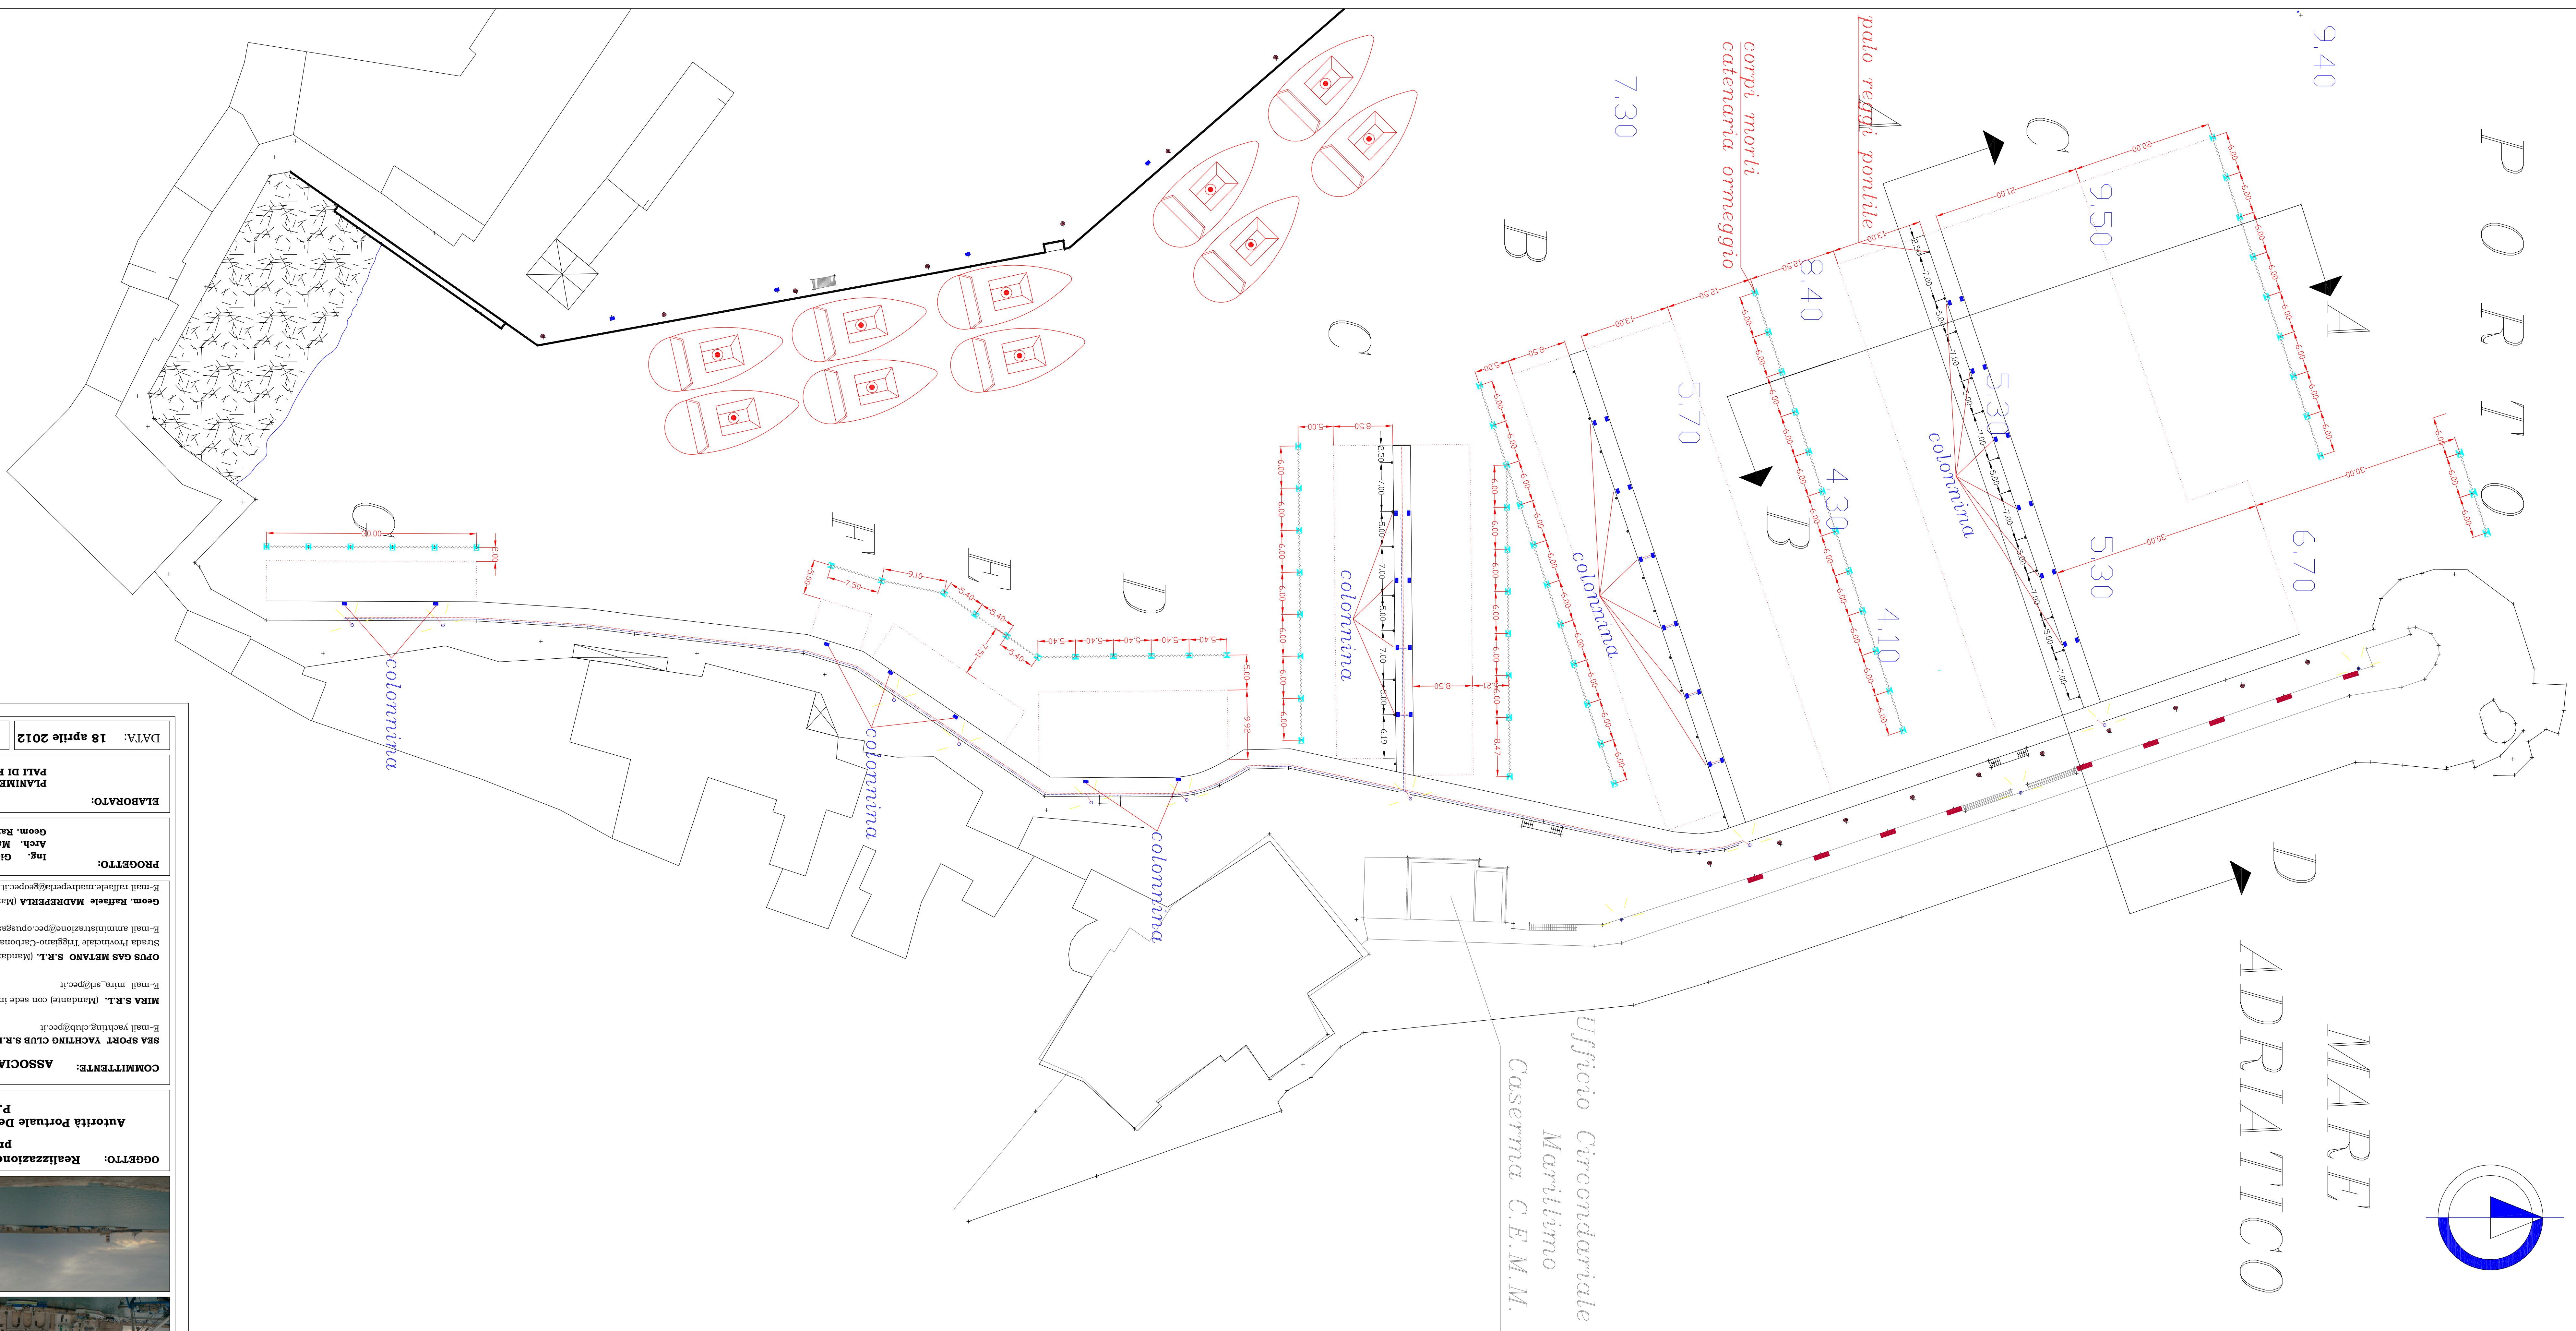

COMUNE DI MONOPOLI

OGGETTO: Realizzazione e gestione di un approdo turistico presso il porto di Monopoli
Autorità Portuale Del LevantePorti di Bari, Barietta, Barietta, Monopoli, P.le C. Colombo 1 - 70122 BA

COMMITTENTE: ASSOCIAZIONE TEMPORANEA DI IMPRESE TRA:
SEA SPORT YACHTING CLUB S.R.L. (Capogruppo - Mandataria), con sede in Bari, Via Massaua 1
E-mail: yachting.club@pec.it
MIRA S.R.L. (Mandante) con sede in Bari, Via Massaua 1
E-mail: mira_sr@pec.it
OPUS GAS MERTANO S.R.L. (Mandante) con sede in Capurso (BA)
Strada Provinciale Triggiano-Carbonara Km.0+600
E-mail: amministrazione@pec.opusgasmeritano.it
Geom. Raffaele MADREPERLA (Mandante) con sede in Monopoli, C.da Lammalunga 163, Monopoli
E-mail: raffaele.madreperla@pec.it

PROGETTO:
Ing. Giorgio BELLOMO
Arch. Maria FRANCO
Geom. Raffaele MADREPERLA (topografia ed elab. grafica)

ELABORATO:
**PIANIMETRIA DI PROGETTO:
PALI DI FONDAZIONE E CORPI MORTI DI ORMEGGIO**

DATA: 18 aprile 2012
SCALA: 1:350
TAV. 06
REV. 00