




Contesti urbani residenziali di nuovo impianto a bassa densità  
Ambito | Urbano | A3

Progettazione  
ing. arch. Claudia Piscitelli  
ing. arch. Marco Selicato


Consulenza urbanistica  
prof. ing. Francesco Selicato

Planimetria di progetto  
Sezioni stradali A-A', B-B', C-C'


Tav\_13\_b

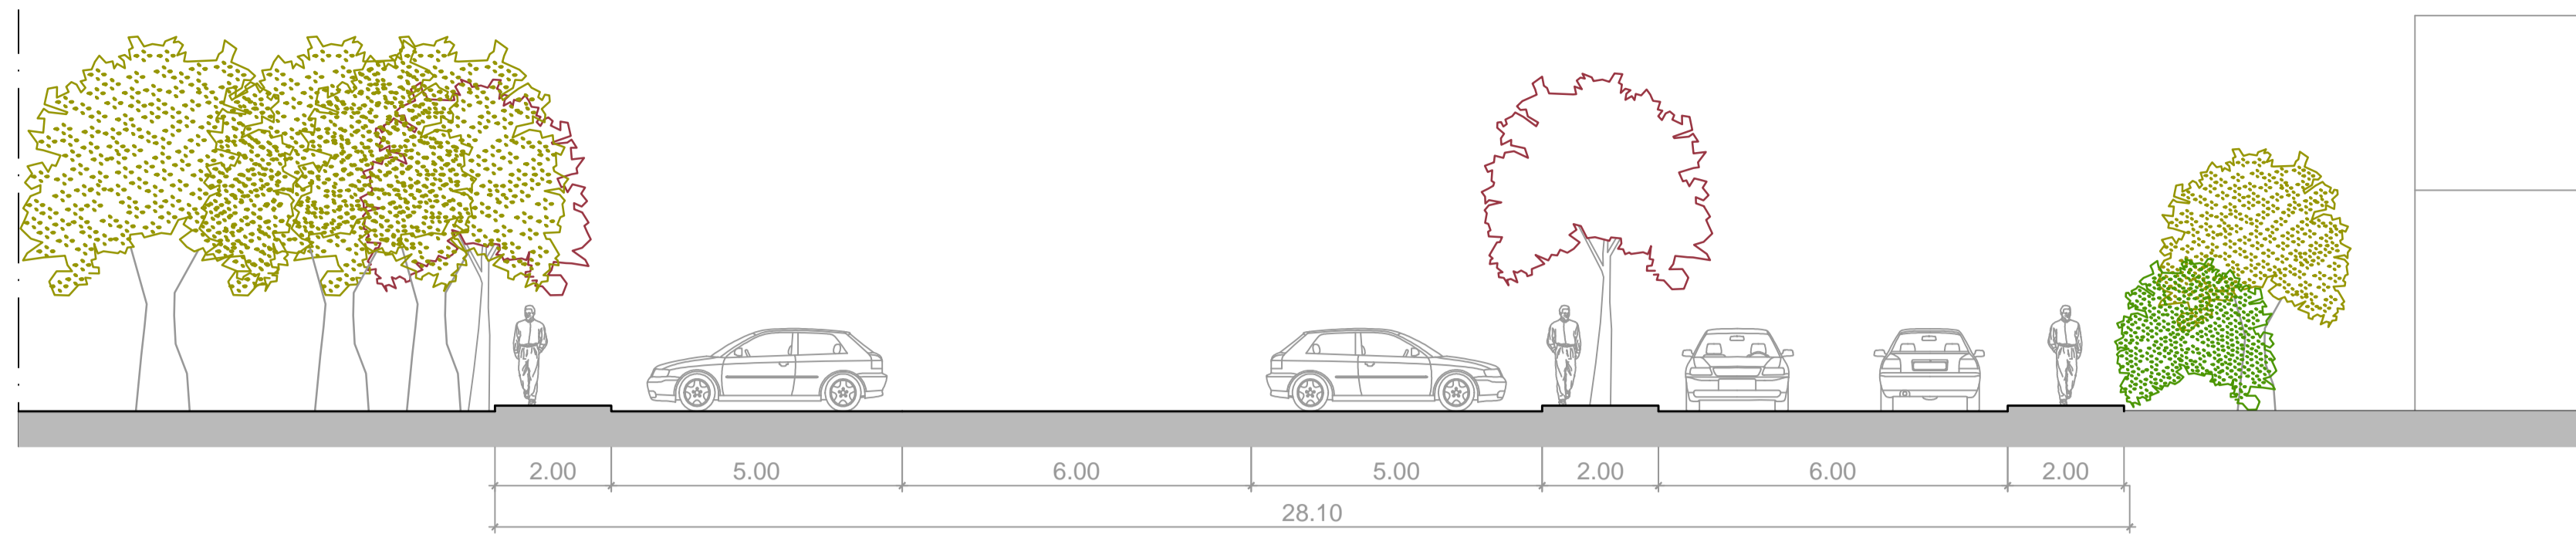


marciapiede  
parcheggi a 90°  
spazio di transito e manovra  
parcheggi a 90°  
marciapiede  
corsia di marcia  
corsia di marcia  
marciapiede  
proprietà privata  
corpo di fabbrica

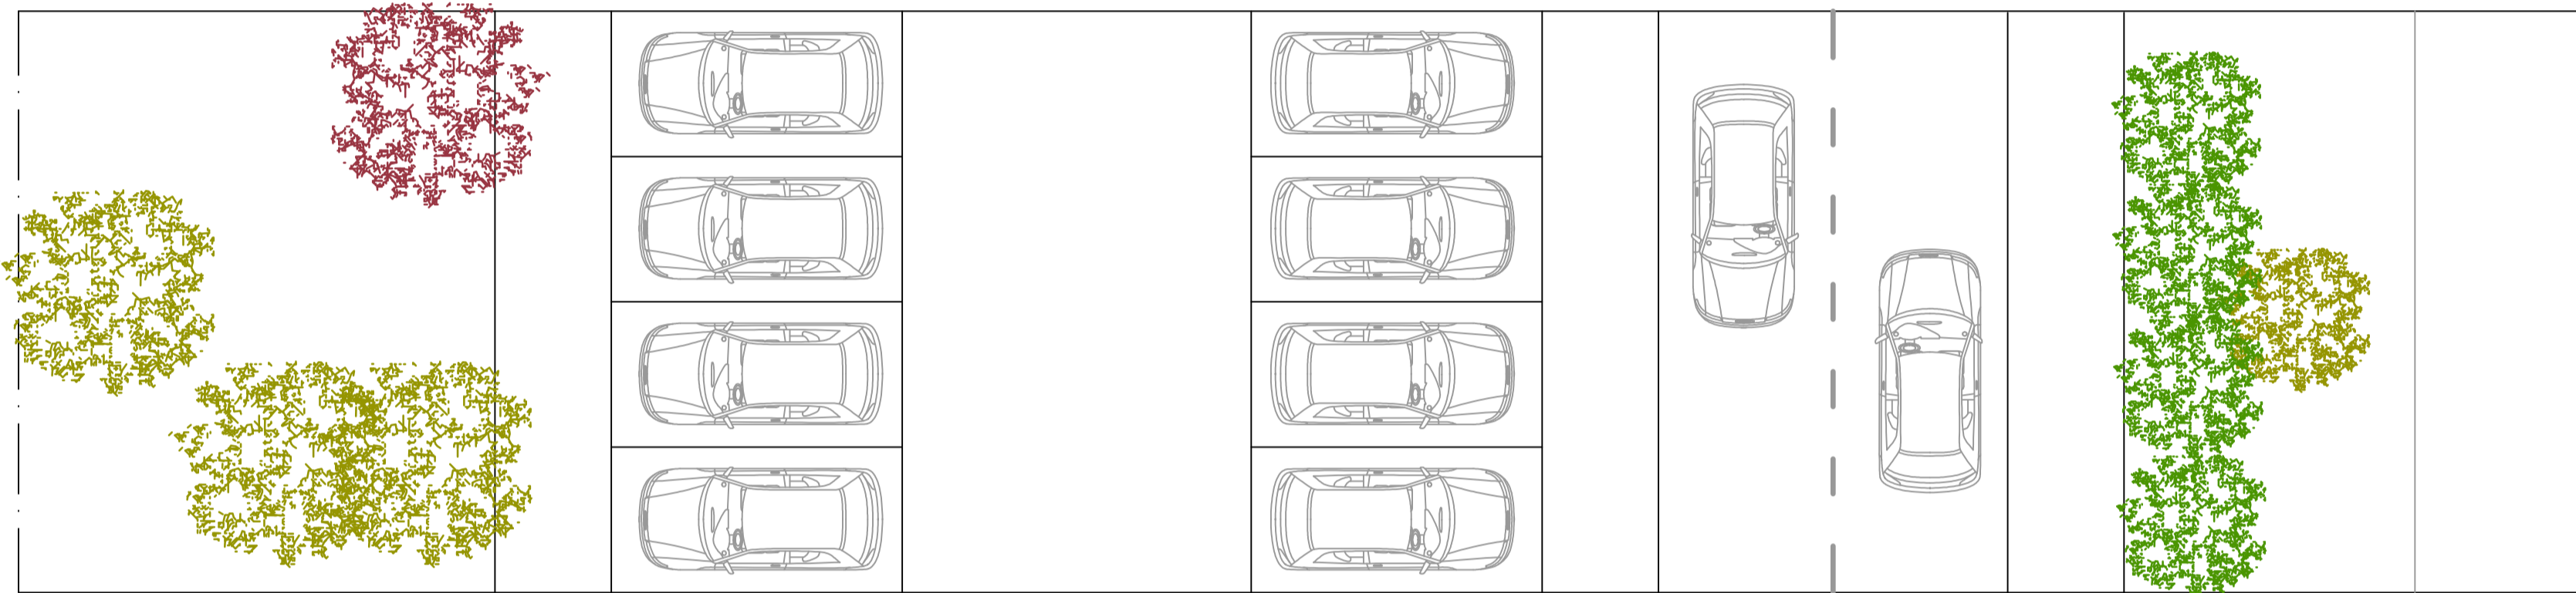


SEZIONE A-A'

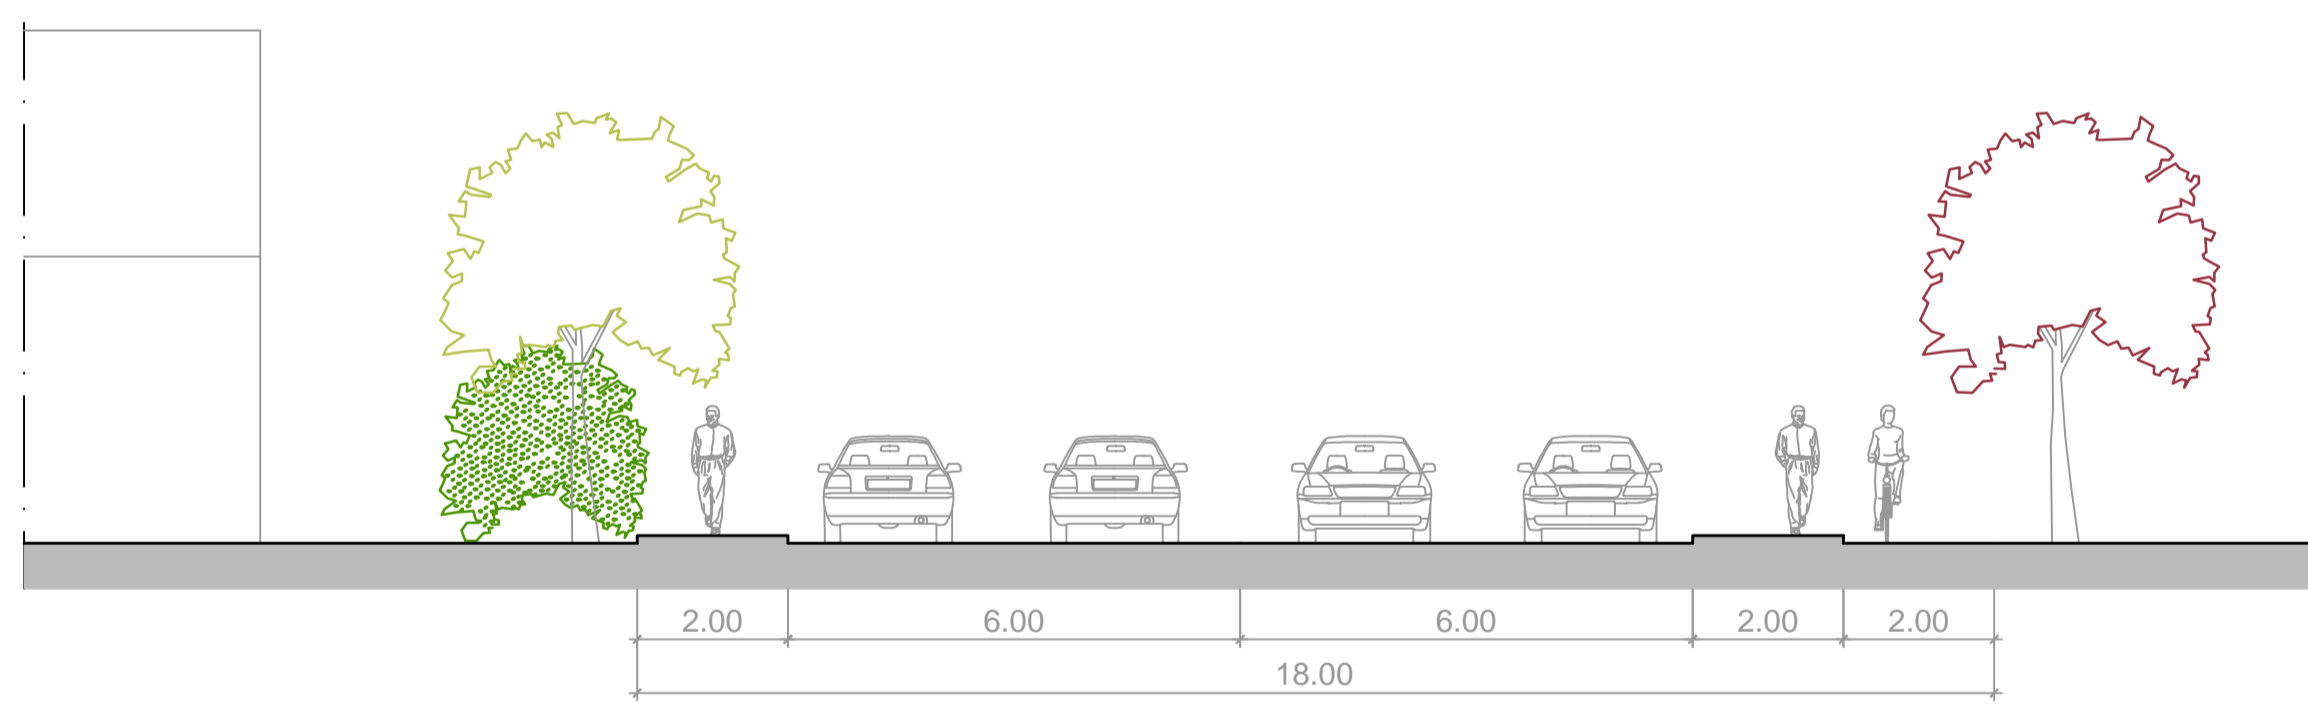


corpo di fabbrica  
proprietà privata  
marciapiede  
corsia di marcia  
corsia di marcia  
corsia di marcia  
corsia di marcia  
marciapiede  
pista ciclabile

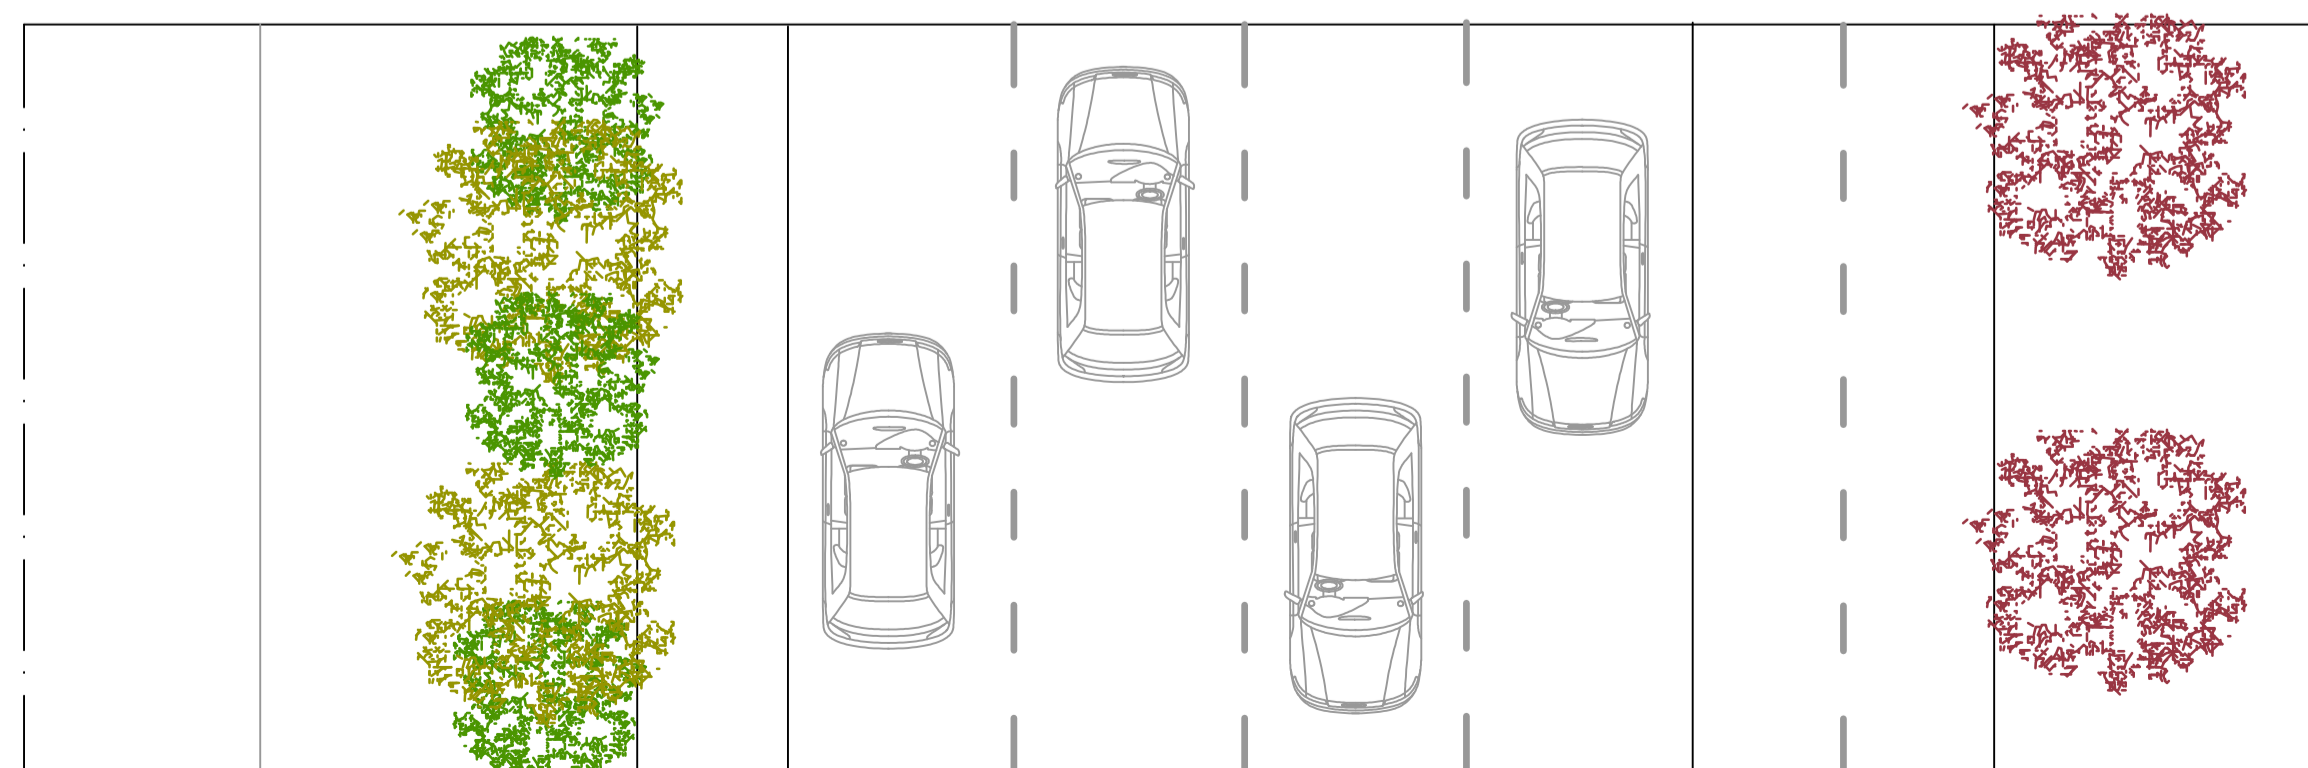

SEZIONE B-B'

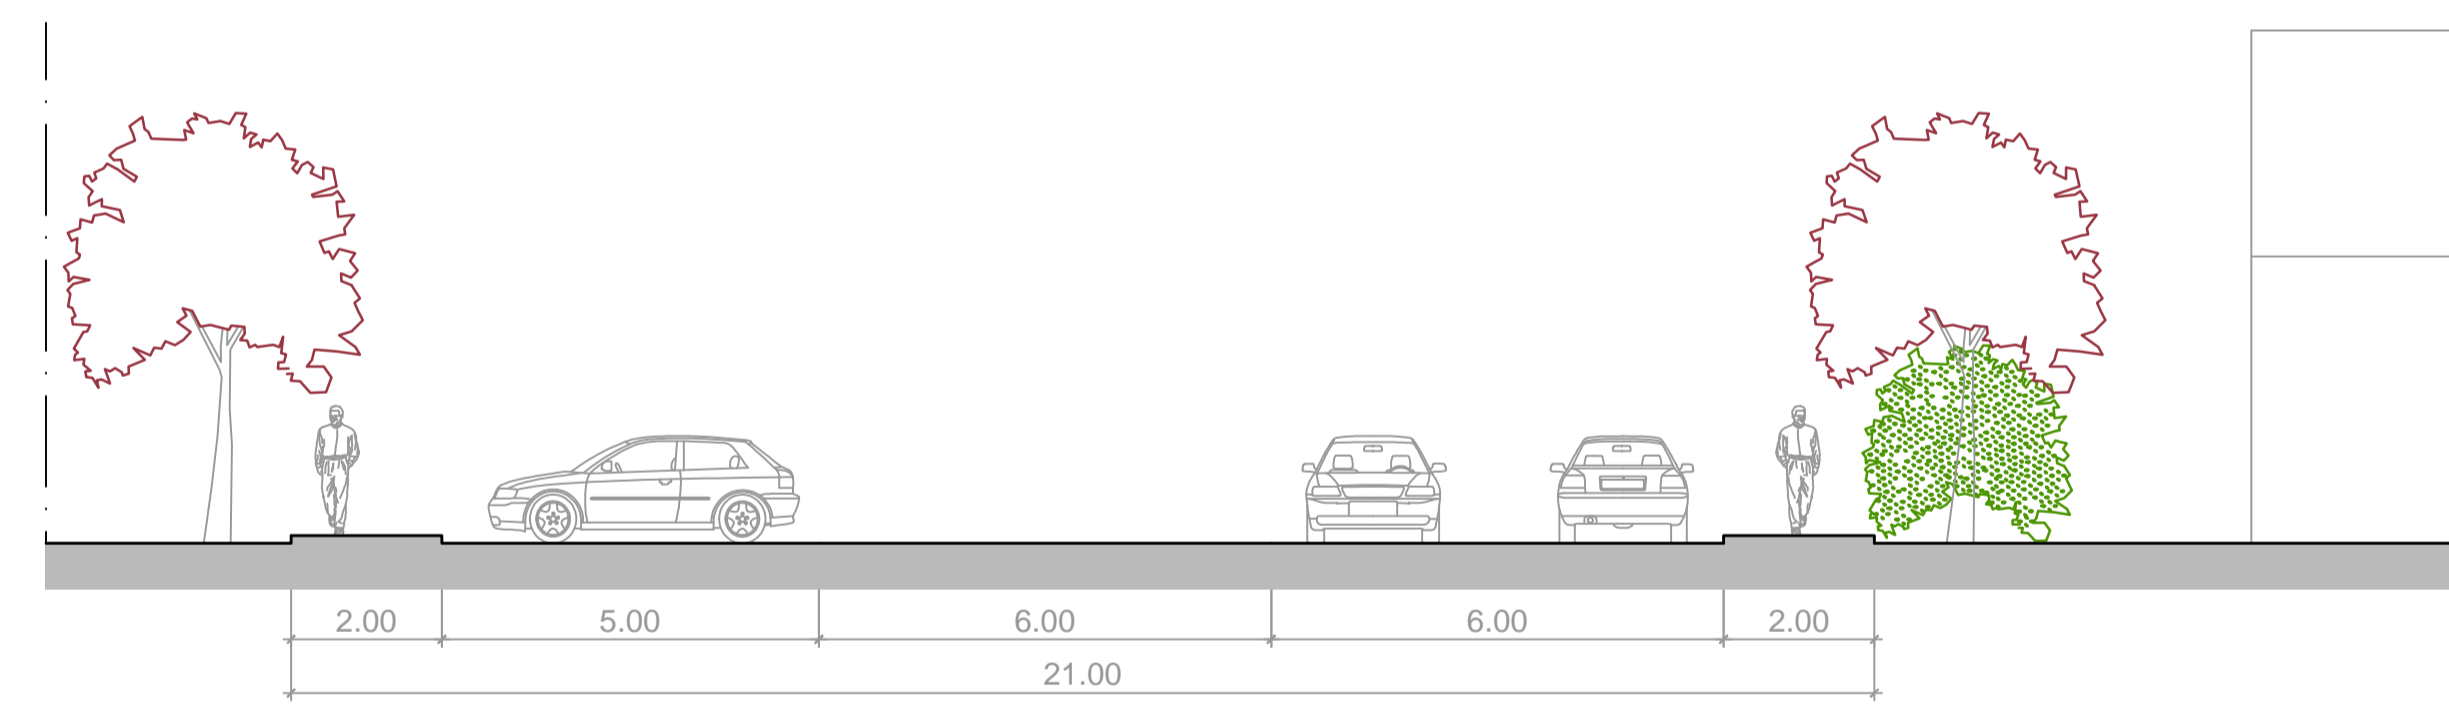

marciapiede  
parcheggi a 90°  
spazio di transito e manovra  
corsia di marcia  
corsia di marcia  
marciapiede  
proprietà privata  
corpo di fabbrica

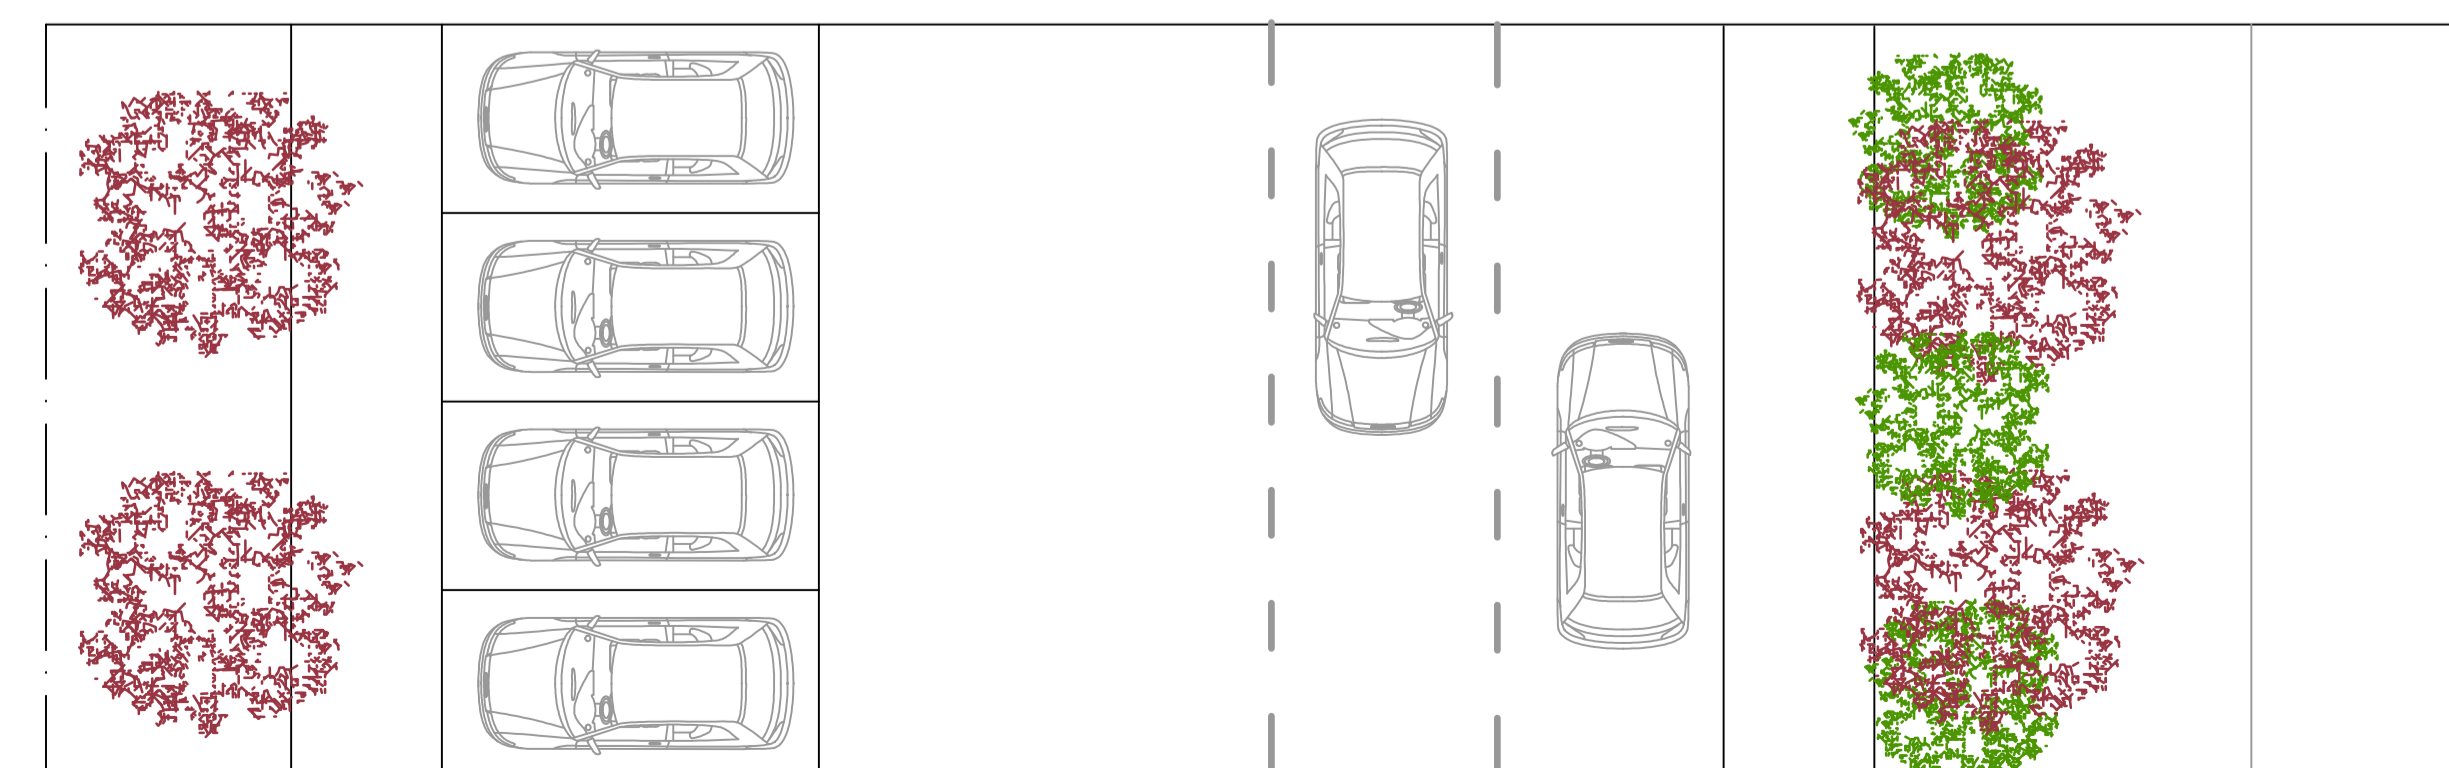

SEZIONE C-C'