



piano urbanistico
esecutivo

COMUNE DI MONOPOLI

Contesti urbani residenziali di
nuovo impianto a bassa densità
Ambito | Urbano | A3

Progettazione
ing. arch. Claudia Piscitelli
ing. arch. Marco Selicato

Consulenza urbanistica
prof. ing. Francesco Selicato

Planimetria di progetto
Urbanizzazioni primarie su aereofotogrammetrico


Tav_14_c

Rete elettrica

Rete idrica

Rete idrica - progetto

scala 1:1000

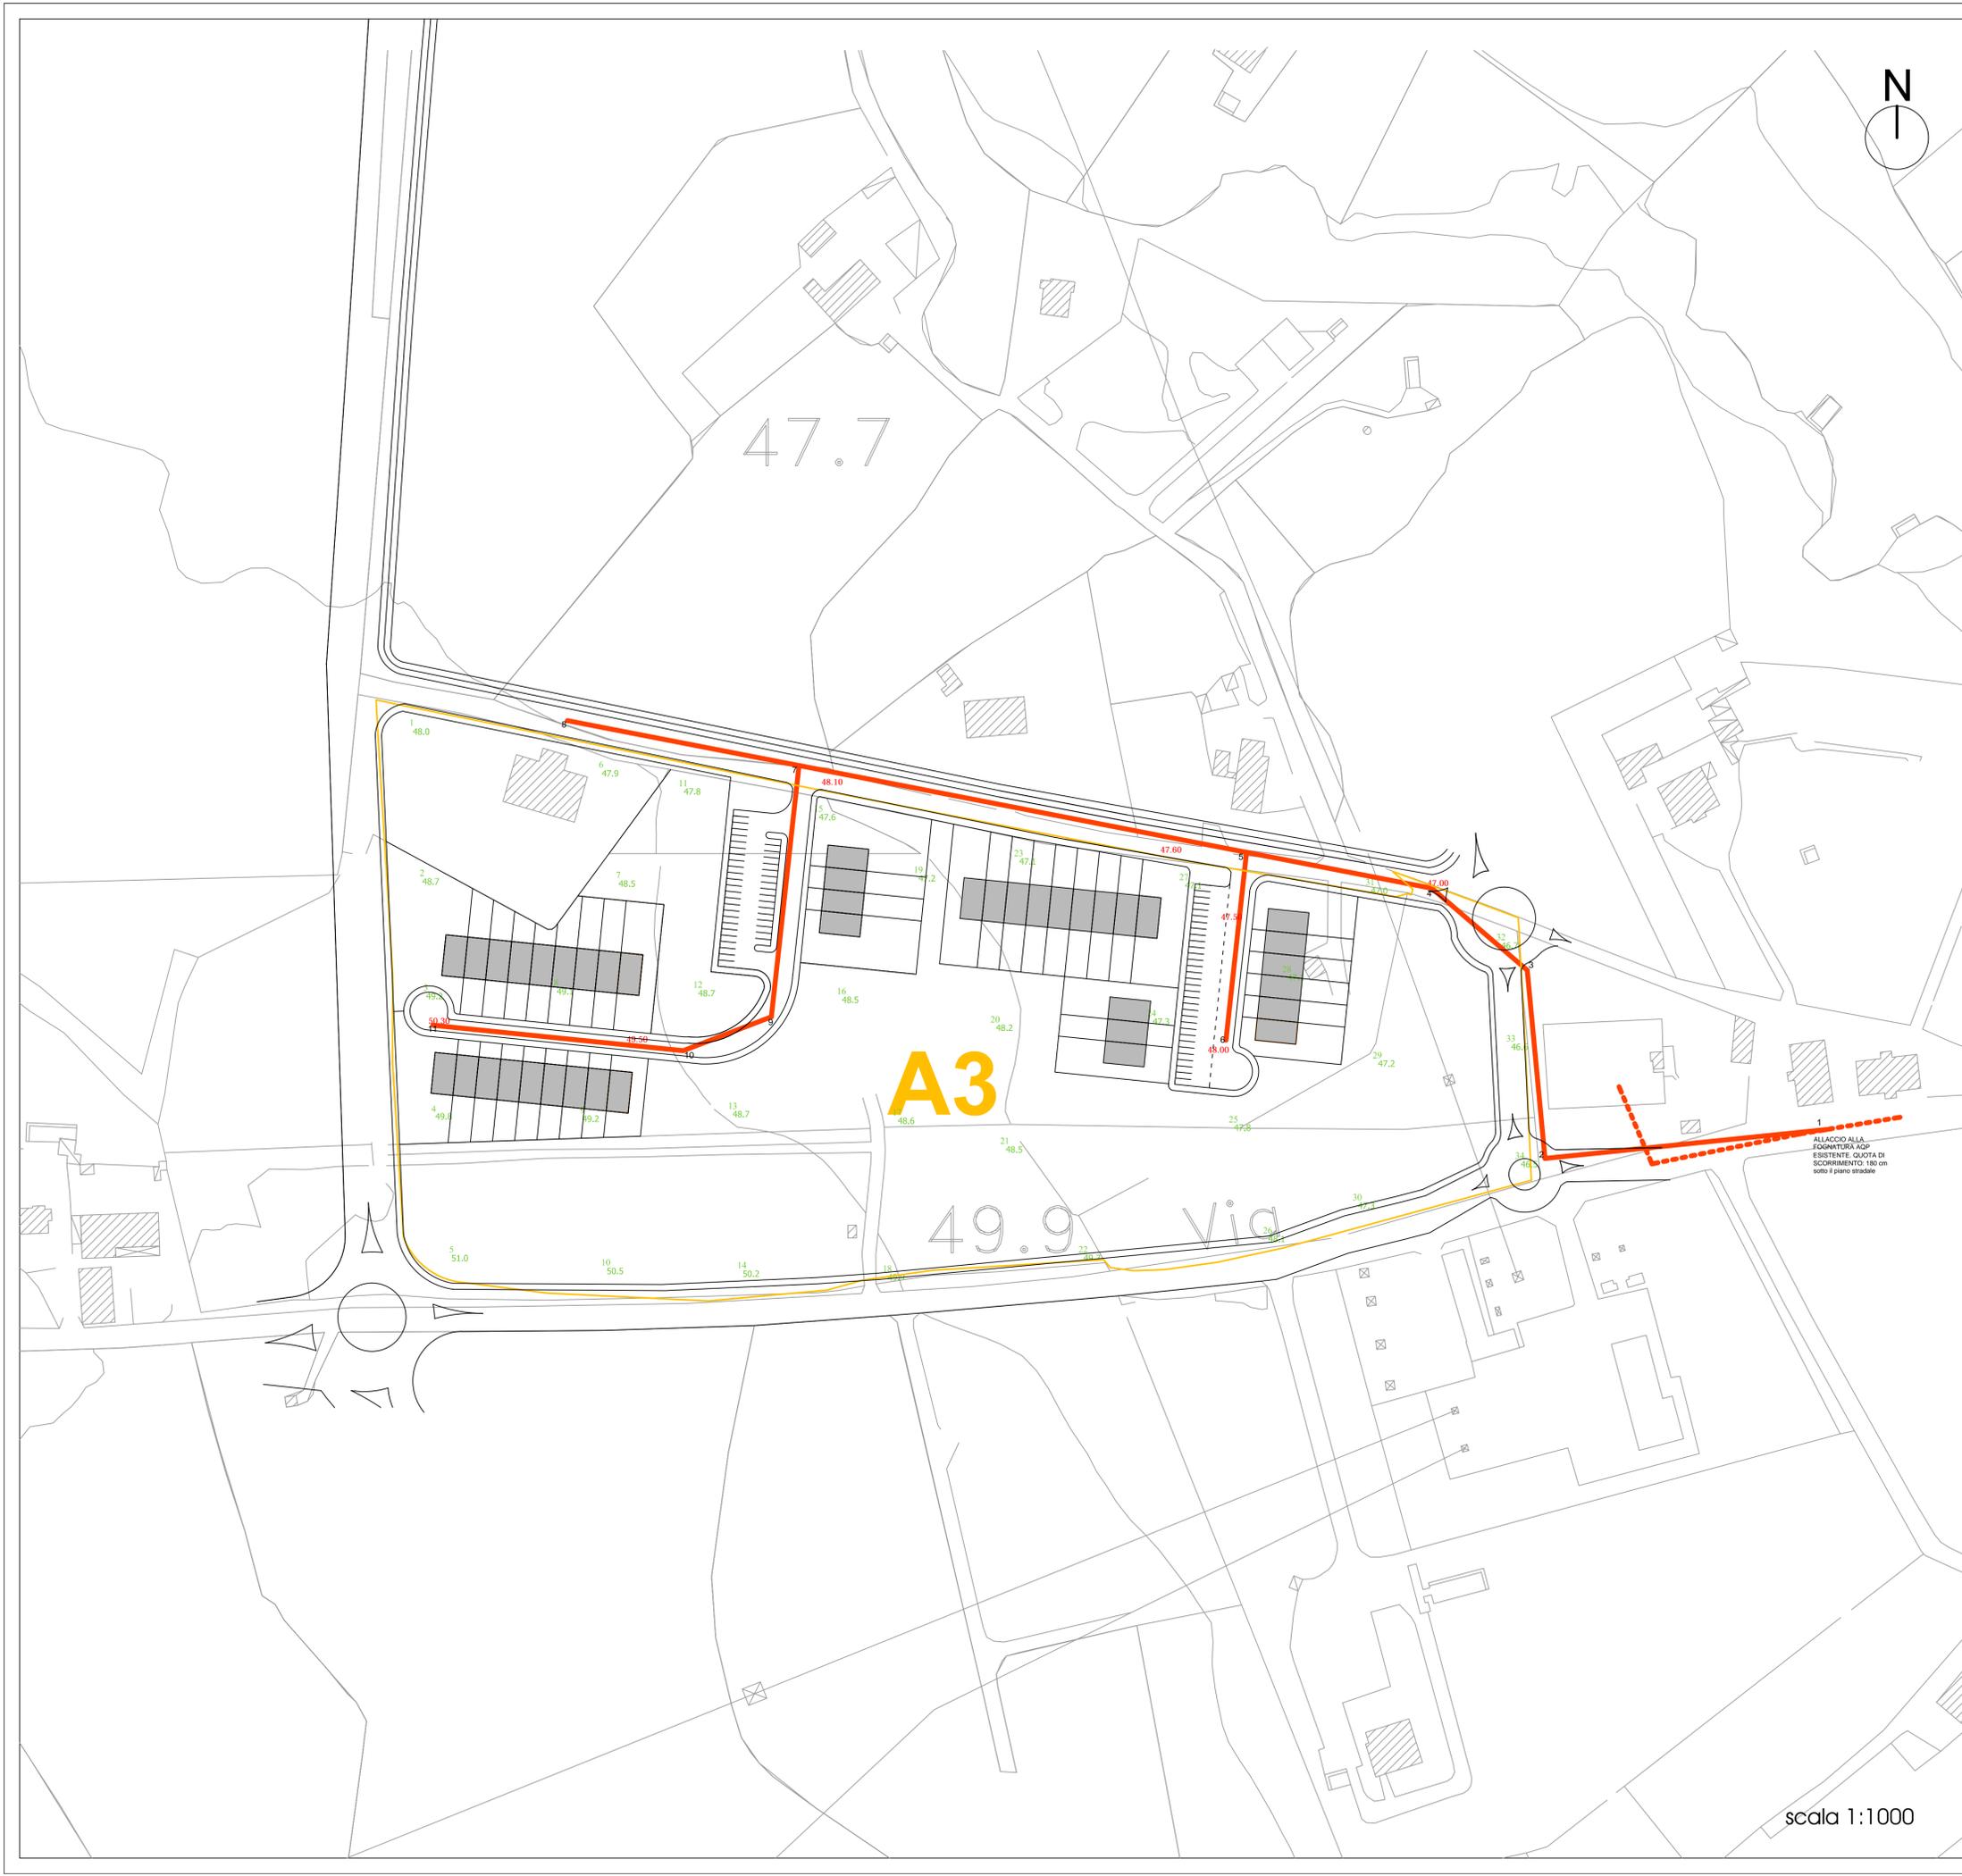

ALLACCO ALLA
FORNITURA ACQ.
ESISTENTE. QUOTA DI
SCORRIMENTO: 180 cm
sotto il piano stradale