


# Sezione



SEZIONE B-B'

Scala 1:100

## Particolare costruttivo riferito alla sezione

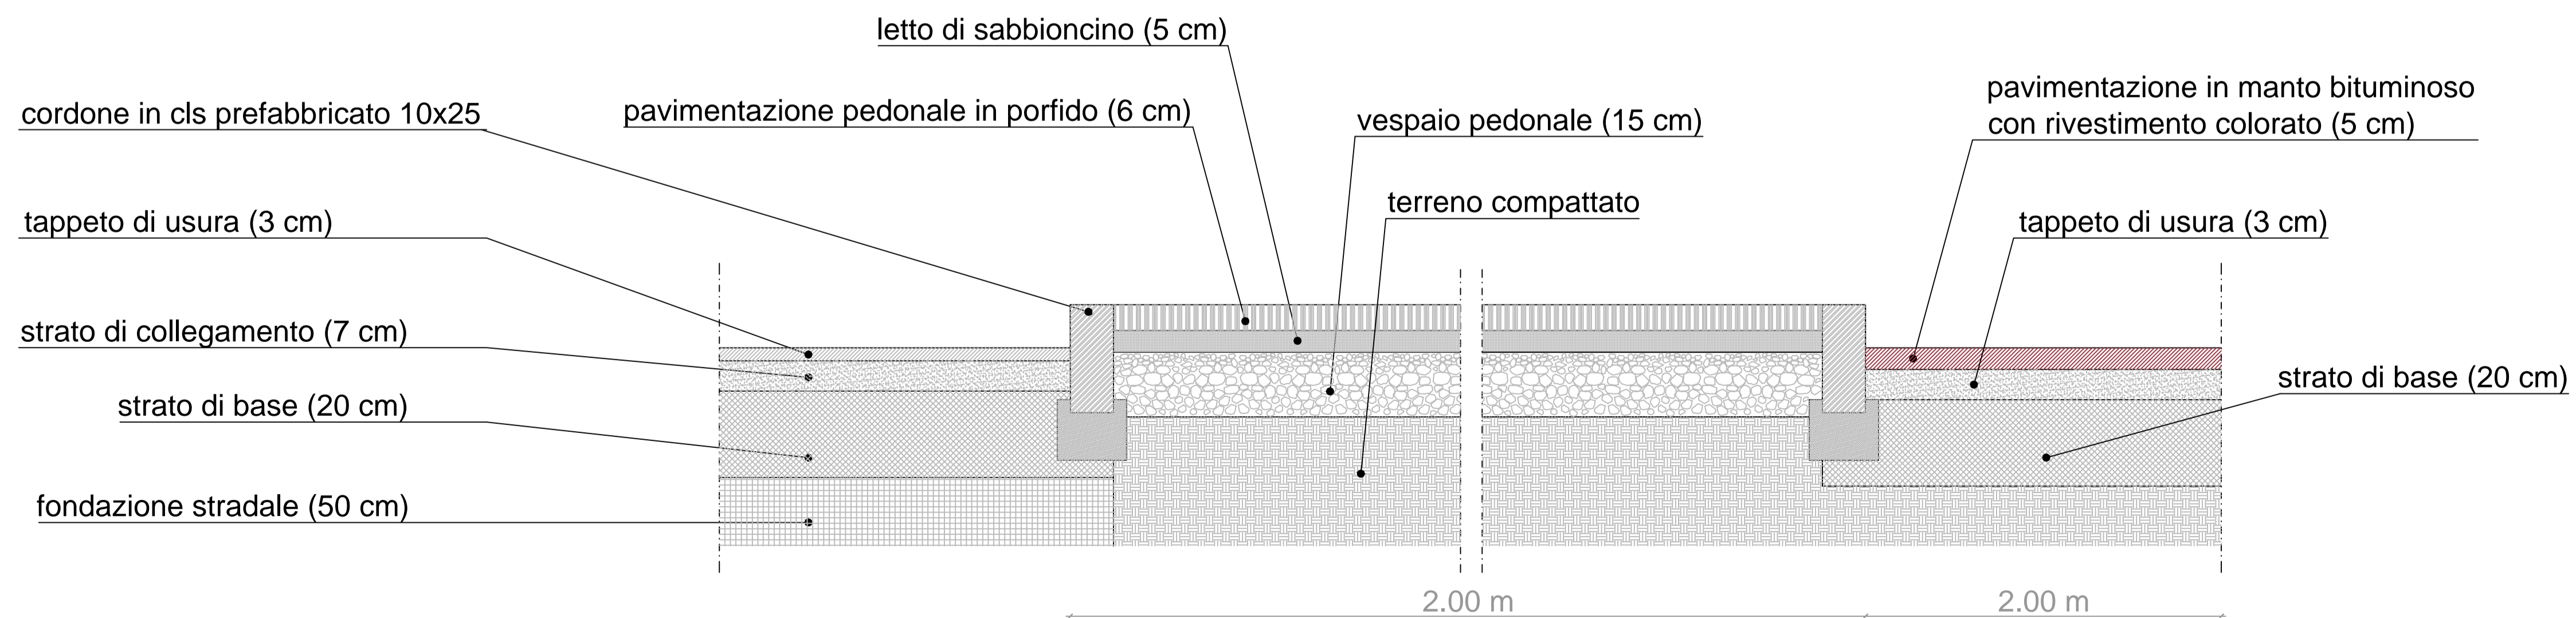

Scala 1:10



piano urbanistico esecutivo

COMUNE DI MONOPOLI

Contesti urbani residenziali integrati di nuovo impianto  
Ambito | Urbano | A3

Progettazione  
ing. arch. Claudia Piscitelli  
ing. arch. Marco Selicato  
ing. arch. Sergio Selicato

Consulenza urbanistica  
prof. ing. Francesco Selicato

Progetto definitivo urbanizzazioni  
Particolari costruttivi sede stradale

Tav\_22\_I