



piano
urbanistico
esecutivo

COMUNE DI MONOPOLI


Contesti urbani residenziali di
nuovo impianto a bassa densità
Ambito | Urbano | A3

Progettazione
ing. arch. Claudia Piscitelli
ing. arch. Marco Selicato
ing. arch. Sergio Selicato

Consulenza urbanistica
prof. ing. Francesco Selicato

Progetto definitivo urbanizzazioni
Pubblica Illuminazione

Tav_22_n

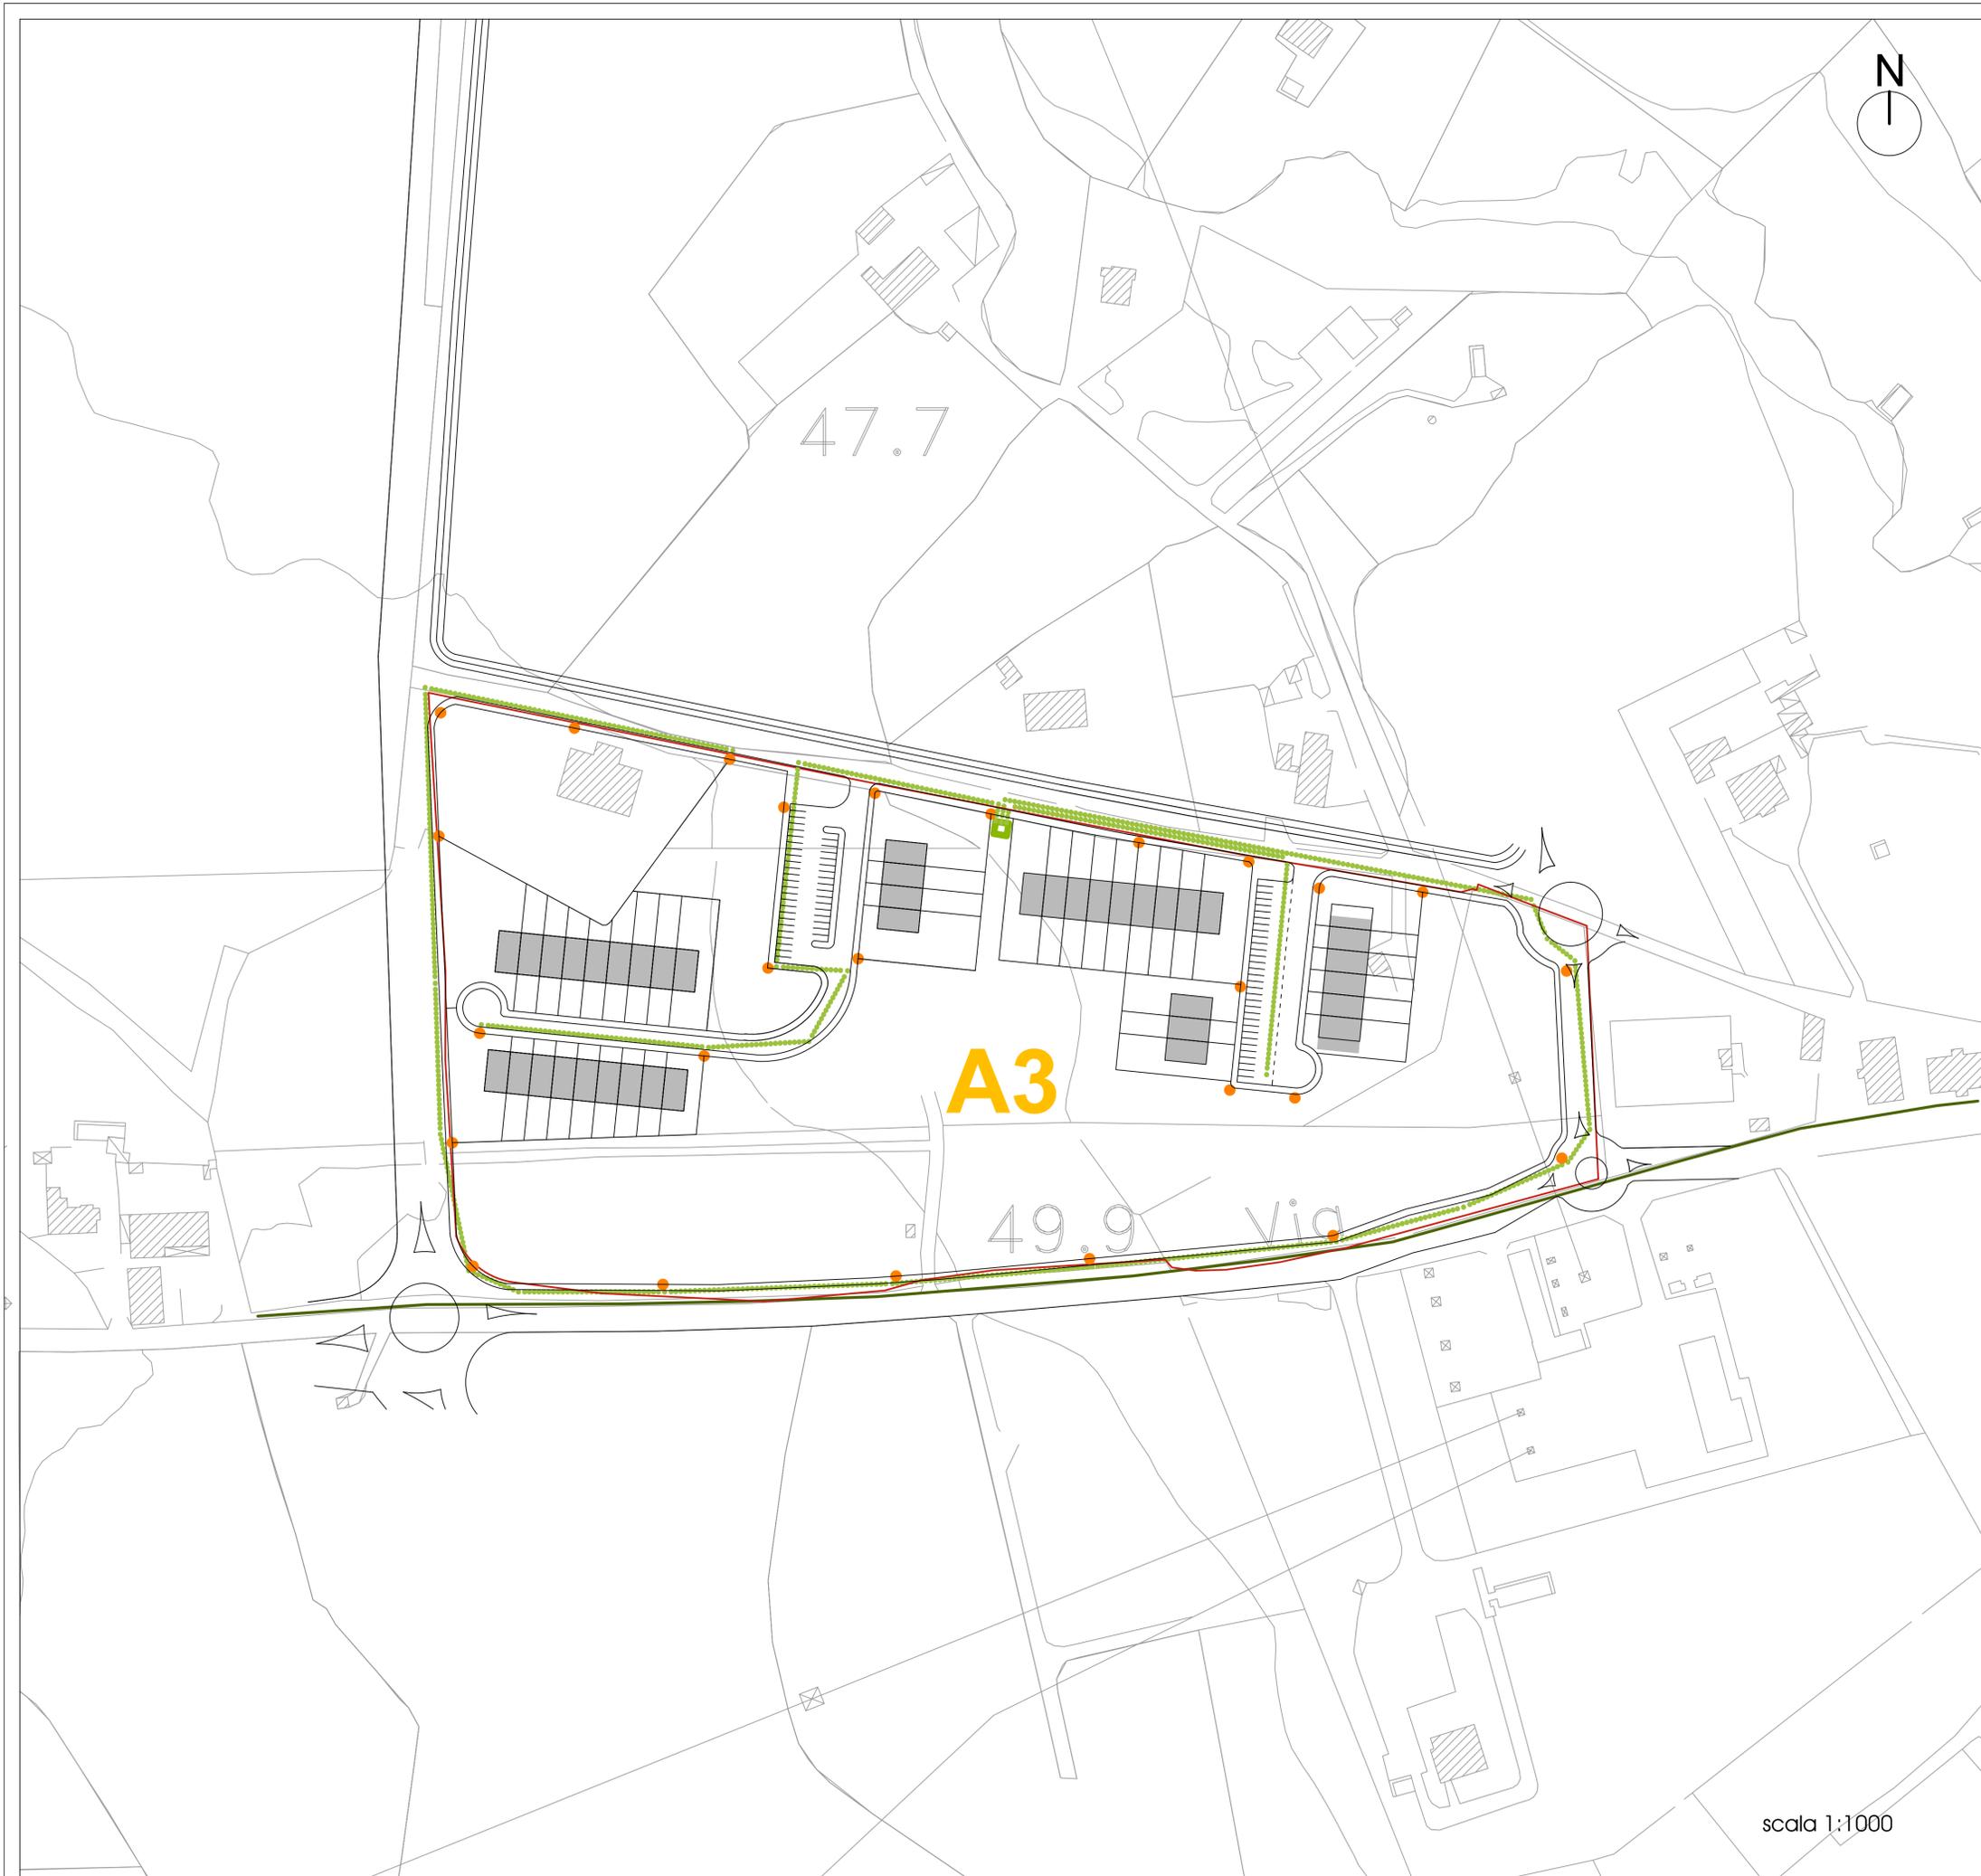

- Cavidotto Ø90
- Cabina di consegna media tensione
- Pali pubblica illuminazione

I cavidotti saranno realizzati al di sotto del piano stradale ad una quota netta pari ad 1 m. Essi, inoltre, dovranno essere posti ad almeno 30 cm dalle altre reti di urbanizzazione.

scala 1:1000