




Contesti urbani residenziali di
nuovo impianto a bassa densità
Ambito | Urbano | A3

Progettazione
ing. arch. Claudia Piscitelli
ing. arch. Marco Selicato

Consulenza urbanistica
prof. ing. Francesco Selicato

Analisi dello stato dei luoghi
Stralcio Pug/P

Tav_03_b

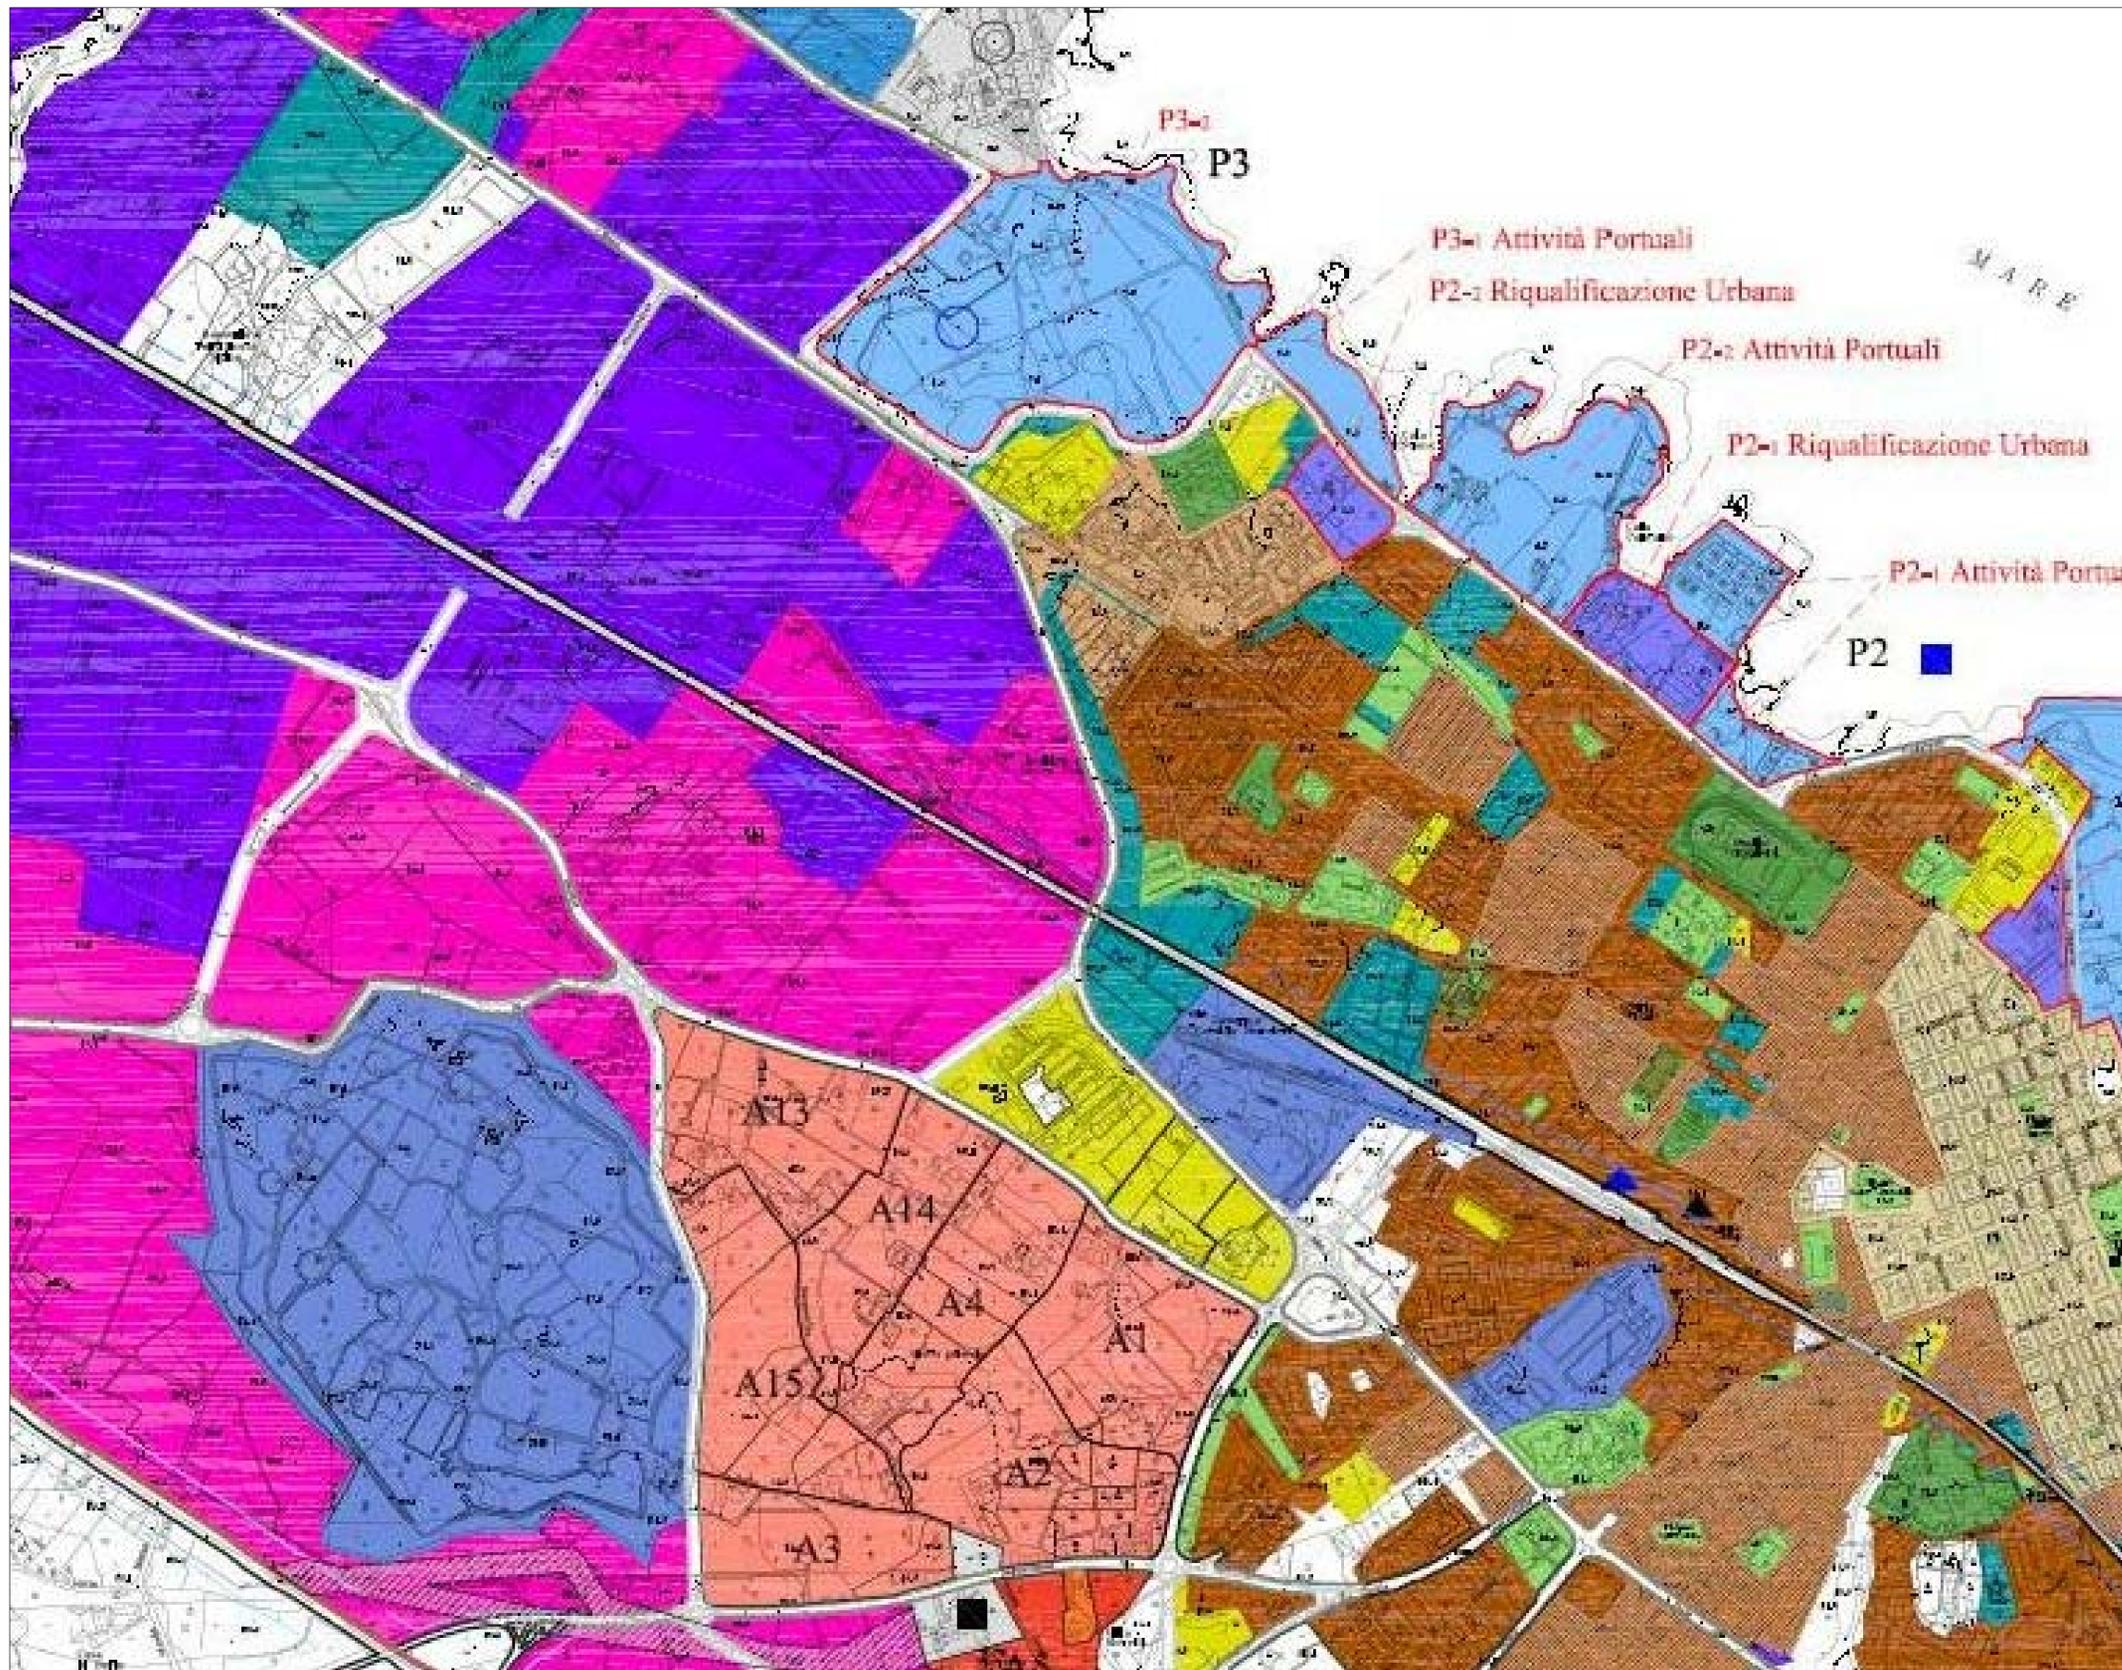

Contesti Territoriali Urbani Esistenti

- consolidati da tutelare del Centro Antico
- consolidati da tutelare del Tessuto Murattiano
- consolidati a bassa densità
- consolidati a media densità
- consolidati ad alta densità
- consolidati per attività
- consolidati per attività turistiche
- consolidati per servizi pubblici a standard di quartiere
- consolidati per servizi pubblici a standard urbano
- consolidati per servizi pubblici e privati non computabili come standard

Contesti Territoriali della Trasformazione

- residenziali integrati di nuovo impianto
- residenziali di nuovo impianto a media densità
- residenziali di nuovo impianto a bassa densità
- per insediamenti periurbani
- residenziali di nuovo impianto delle Contrade
- per attività di nuovo impianto
- per insediamenti turistici di nuovo impianto
- aree di origine di diritti edificatori da trasferire nei contesti adiacenti
- per servizi di nuovo impianto
- per verde attrezzato di nuovo impianto
- per servizi di nuovo impianto delle Contrade
- in formazione

Infrastrutture

- viabilità esistente
- fascia di rispetto della viabilità
- ferrovia
- fascia di rispetto della ferrovia
- depuratore
- centrale elettrica di trasformazione
- viabilità esistente da potenziare e/o riqualificare
- viabilità di nuovo impianto